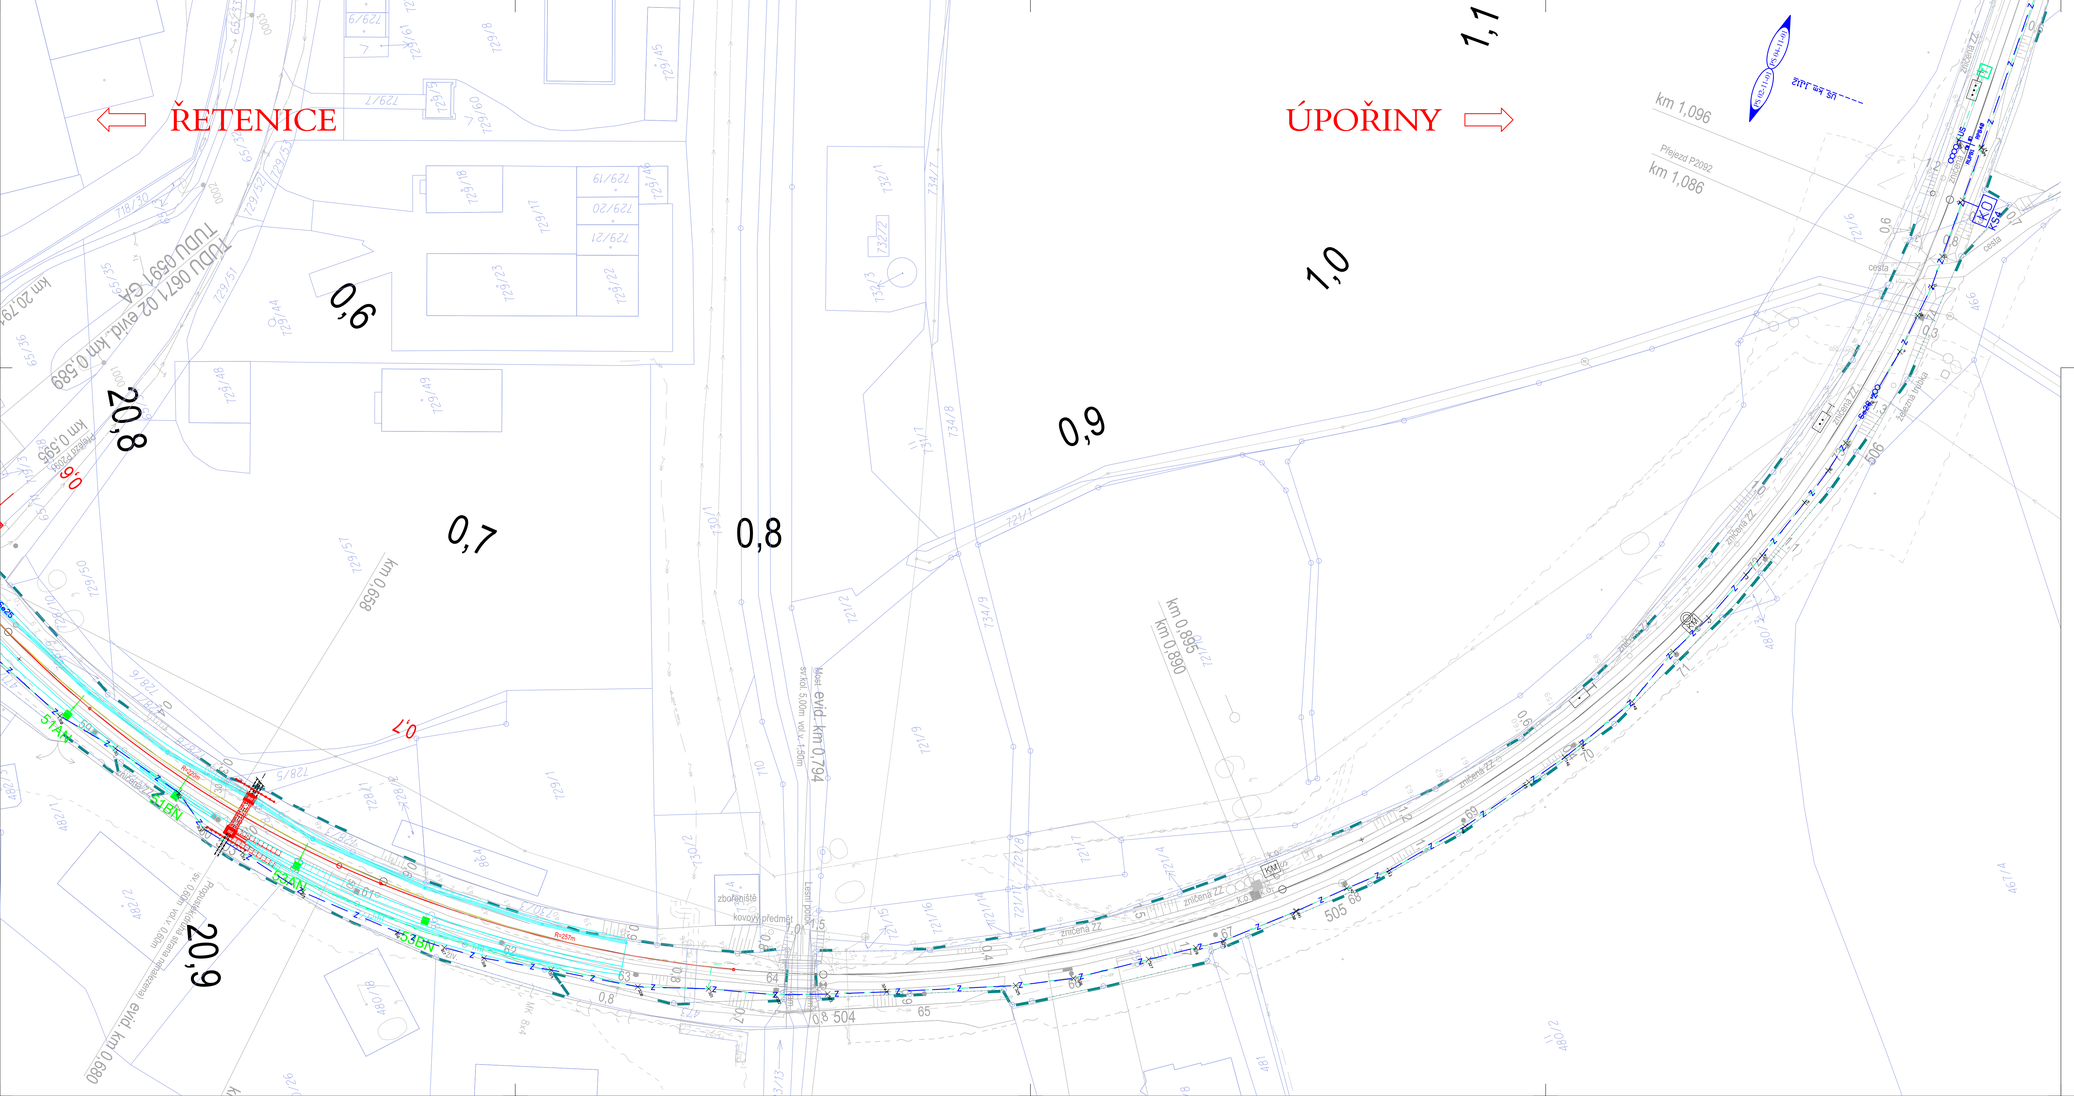

EVROPSKÁ UNIE
Evropské strukturální a investiční fondy
Operační program doprava

Ministerstvo dopravy
Státní fond dopravní infrastruktury

Legenda:

- navrhovaný stav
- demolice
- úprava zabezpečovacího zařízení
- úprava sdělovacího zařízení
- úprava silnoproudu
- stávající stav
- katastr nemovitostí
- hranice drážního pozemku
- stávající sítě
- obvod stavby

ČISTOPIS

VÝŠKOVÝ SYSTÉM Bpv SOUŘADNICOVÝ SYSTÉM S-JTSK ±0,000 = xxx,xx m n. m.

Číslo změny:	Obsah změny:	Datum změny:
01	-	-
02	-	-
03	-	-

Objednatel:
SŽDC
Správa železniční dopravní cesty, s.o.
SŽDC, s.o.
Dlážděná 1003/7, 110 00 Praha 1
tel.: +420 222 335 777
e-mail: szdc@szdc.cz

Generální projektant:
SUDOP PRAHA
SUDOP PRAHA a.s.
Olšanská 1a, 130 80 Praha 3
tel.: +420 267 094 111
e-mail: praha@sudop.cz

Hlavní inženýr projektu: ING. MARTIN RAIBR
Garant profese: ZDENĚK PACHOLÍK

Středisko: ELEKTROTECHNIKY, TRAKCE, SDĚLOVACÍ A ZABEZPEČOVACÍ TECHNIKY

Vedoucí střediska:	Odpovědný projektant SO, IO, PS:	Vypracoval:	Kontroloval:
ING. MARTIN RAIBR	ING. DAVID ZRŮST	ING. DAVID ZRŮST	ING. MARTIN RAIBR

Název akce:
REKONSTRUKCE ŽST ŘETENICE

Číslo smlouvy: 17-022.208
Projektový stupeň: DSP

Část:
ŽELEZNIČNÍ ZABEZPEČOVACÍ ZAŘÍZENÍ
STANIČNÍ ZABEZPEČOVACÍ ZAŘÍZENÍ
PS 02-11-01 ŽST ŘETENICE, SZZ

Datum: 12/2017
Číslo části: D.1.1.1

Název přílohy:
POLOHOPISNÝ VÝKRES KM 0,600 - 1,000

Měřítko: 1:500
Počet formátů: 8xA4
Číslo přílohy: **0103**

DOKUMENT LZE UŽÍVAT POUZE VE SMYSLU PŘÍSLUŠNÉ SMLOUVY O DÍLO, ŽÁDNÁ JEHO ČÁST NEMŮŽE BÝT OVŠ. ZNAČKA S.1.1/2008 SIL KOPÍROVÁNA NEBO JINÝM ZPŮSOBEM REZBÍRÁNA, BEZ SOUHLASU SUDOP PRAHA a.s.