


TEPLICE V ČECHÁCH

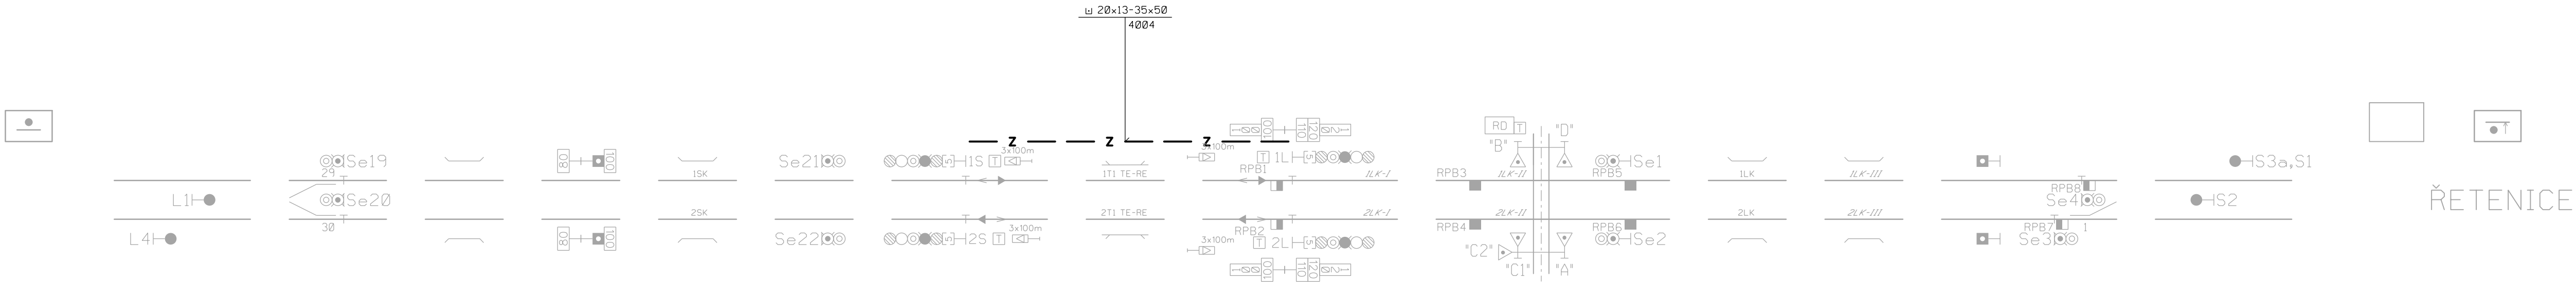

ŘETENICE



EVROPSKÁ UNIE
Evropské strukturální a investiční fondy
Operační program doprava

Ministerstvo dopravy
Státní fond dopravní
infrastruktury



ČISTOPIS
VÝŠKOVÝ SYSTÉM Bpv SOUŘADNICOVÝ SYSTÉM S-JTSK ±0,000 = xxx,xx m n. m.

Číslo změny:	Obsah změny:	Datum změny:
01	-	-
02	-	-
03	-	-

Objednatel:	SŽDC, s.o. Dlážděná 1003/7, 110 00 Praha 1 tel.: +420 222 335 777 e-mail: szdc@szdc.cz
-------------	---

Generální projektant:	SUDOP PRAHA a.s. Olšanská 1a, 130 80 Praha 3 tel.: +420 267 094 111 e-mail: praha@sudop.cz	Hlavní inženýr projektu: ING. MARTIN RAIBR Garant profese: ZDENĚK PACHOLIK
-----------------------	---	---

Středisko: ELEKTROTECHNIKY, TRAKCE, SDĚLOVACÍ A ZABEZPEČOVACÍ TECHNIKY			
Vedoucí střediska: ING. MARTIN RAIBR	Odpovědný projektant SO, IO, PS: ING. DAVID ZRÚST	Vypracoval: ING. DAVID ZRÚST	Kontroloval: ZDENĚK PACHOLIK

Název akce: REKONSTRUKCE ŽST ŘETENICE	Číslo smlouvy: 17-022.208	
	Projektový stupeň: DSP	
Část: ŽELEZNIČNÍ ZABEZPEČOVACÍ ZAŘÍZENÍ TRAŤOVÉ ZABEZPEČOVACÍ ZAŘÍZENÍ PS 01-11-01 TEPLICE V Č. - ŘETENICE, TZZ	Datum: 12/2017	
	Číslo části: D.1.2.1	
Název přílohy:	Měřítko: -	Počet formátů: xA4
	Číslo přílohy: 0803	