


Ministerstvo dopravy  
Státní fond dopravní  
infrastruktury

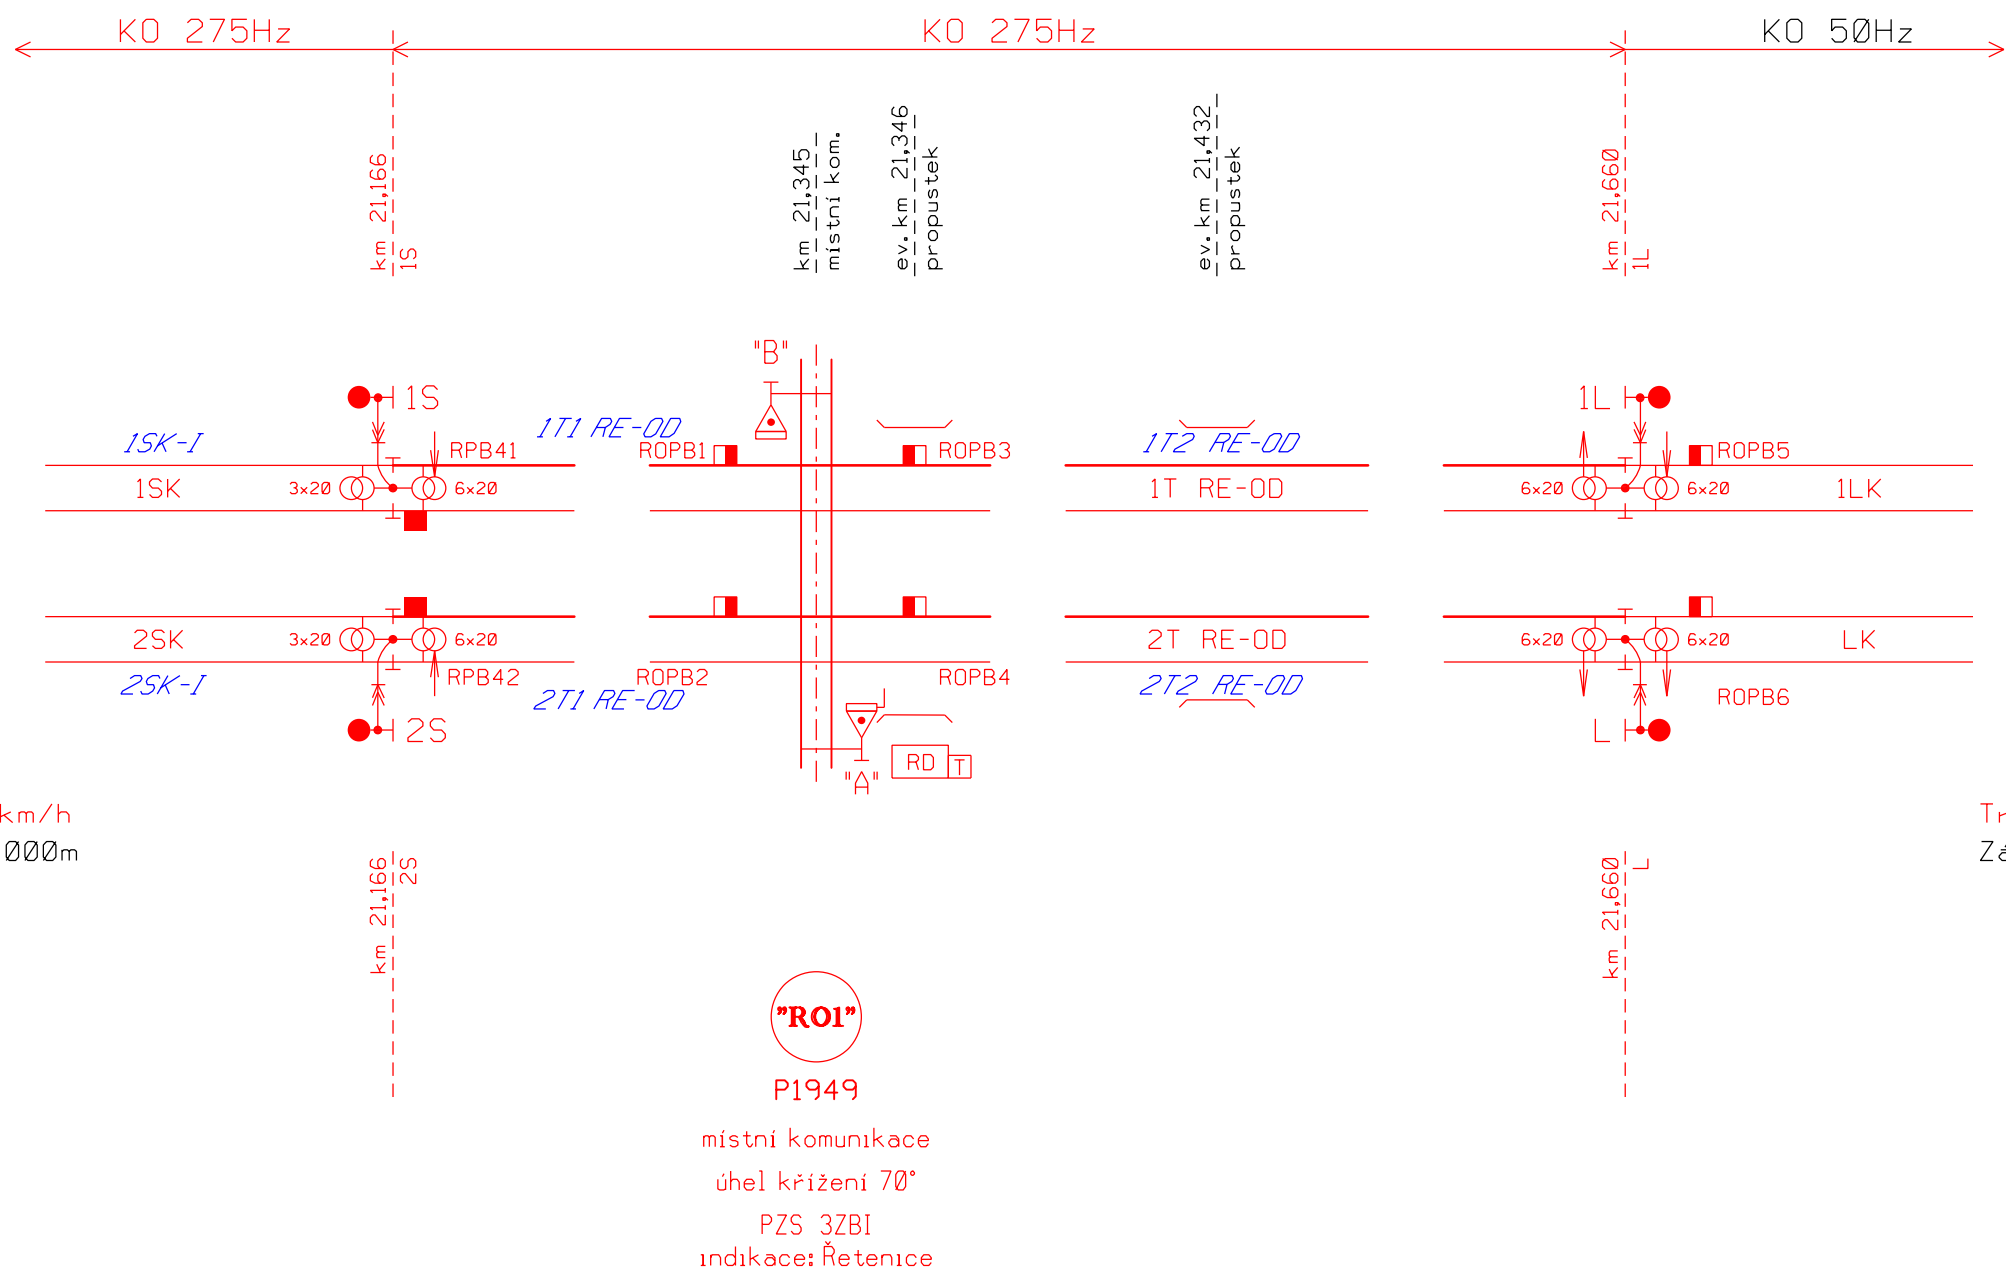

OLDŘICHOV  
U  
DUCHCOVA

Tratová rychlost .....120 km/h  
Zábrzdná vzdálenost .....1000m

# ČISTOPIS





Číslo změny:	Obsah změny:	Datum změny:
01	-	-
02	-	-
03	-	-

**Objednatel:**

  
Správa železniční dopravní cesty

SŽDC, s.o.  
Dlážděná 1003/7, 110 00 Praha 1  
tel.: +420 222 335 777  
e-mail: szdc@szdc.cz

<p>Generální projektant:</p>  <p>SUDOP PRAHA a.s.          Olšanská 1a, 130 80 Praha 3          tel.: +420 267 094 111          e-mail: praha@sudop.cz</p>	<p>Hlavní inženýr projektu:</p> <p>ING. MARTIN RAIBR</p> <hr/> <p>Garant profese:</p> <p>ZDENĚK PACHOLÍK</p>
---	--

<p><b>Středisko:</b>  <b>ELEKTROTECHNIKY, TRAKCE, SDĚLOVACÍ A ZABEZPEČOVACÍ TECHNIKY</b></p>			
<p><b>Vedoucí střediska:</b></p>  <p>ING. MARTIN RAIBR</p>	<p><b>Odpovědný projektant SO, IQ, PS:</b></p>  <p>ING. DAVID ZRŮST</p>	<p><b>Vypracoval:</b></p>  <p>ING. DAVID ZRŮST</p>	<p><b>Kontroloval:</b></p>  <p>ING. MARTIN RAIBR</p>

Název akce:	Číslo smlouvy:	
	17-022.208	
REKONSTRUKCE ŽST ŘETENICE	Projektový stupeň:	
	DSP	
Část: ŽELEZNIČNÍ ZABEZPEČOVACÍ ZAŘÍZENÍ TRAŤOVÉ ZABEZPEČOVACÍ ZAŘÍZENÍ PS 03-11-01 ŘETENICE - OLDŘICHOV U D., TZZ	Datum:	
	12/2017	
Název přílohy:	Číslo části:	
	D.1.2.2	
	Měřítka:	Počet formátů:
SCHÉMA IZOLACE	-	3xA4
	Číslo přílohy:	
	0401	

DOKUMENT LZE UŽÍVAT POUZE VE SMYSLU PŘÍSLUŠNÉ SMLOUVY O DÍLO. ŽÁDNÁ JEHO ČÁST NEMŮŽE BÝT DLE ZÁKONA č.121/2000 Sb. KOPIROVÁNA NEBO JINÝM ZPŮSOBEM ROZŠÍŘOVÁNA BEZ SOUHLASU SUDOP PRAHA a.s.