



PŮDORYS ZÁKLADU

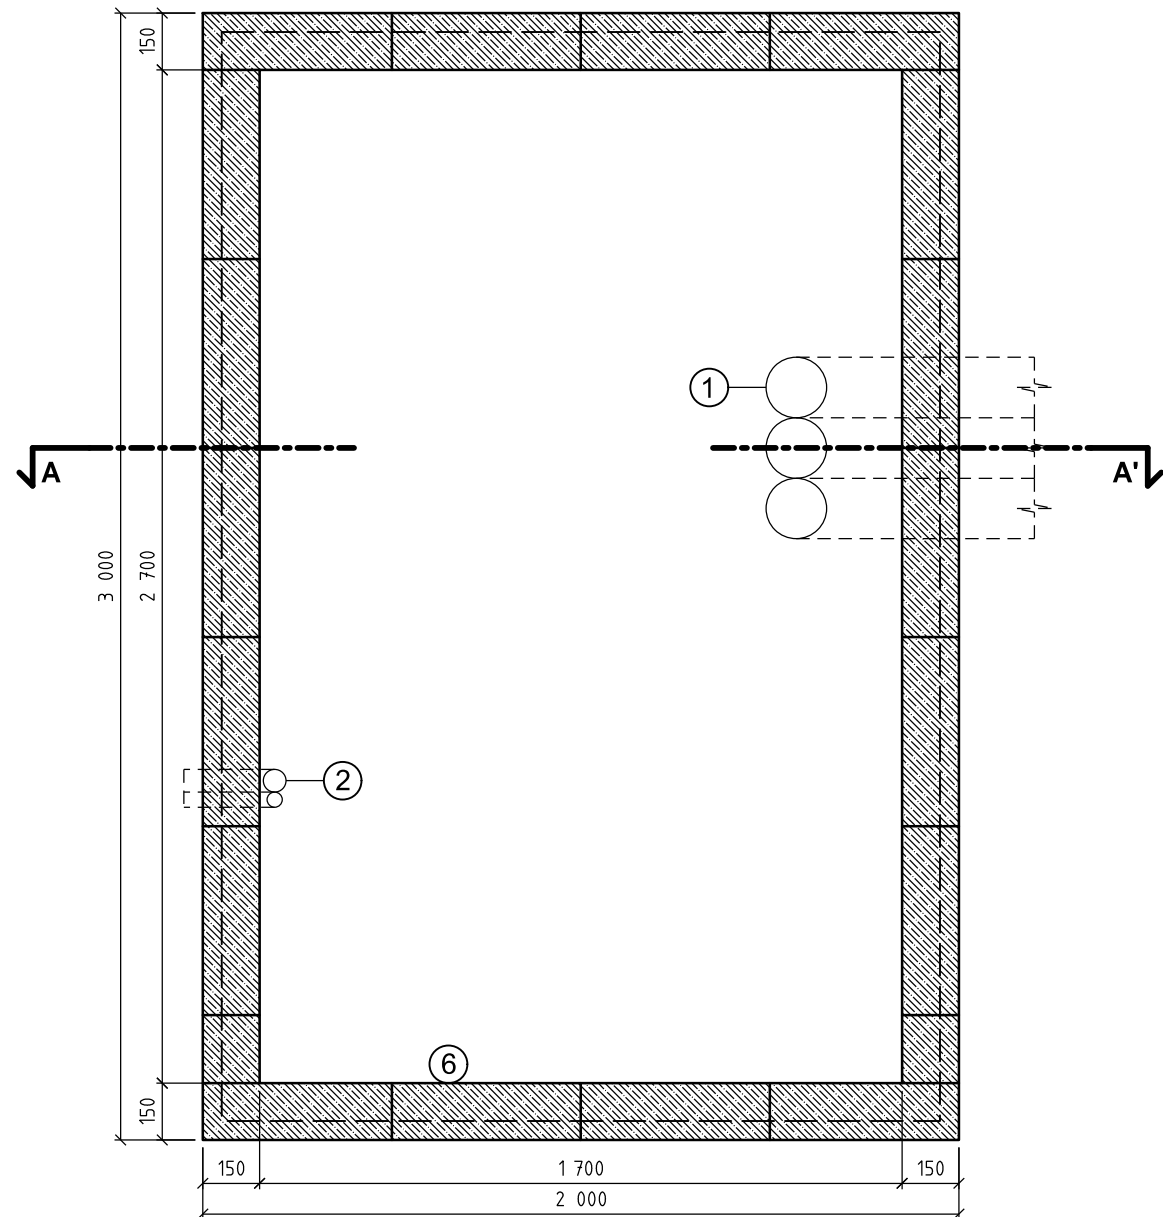

LEGENDA PŮDORYSU:

- ZTRACENÉ BEDNĚNÍ VELIKOSTI 500x150x200mm VYPLNĚNO BETONEM B15, VYSTUŽENO ROXOREM
- 1 VSTUPY PRO KABELY JSOU DLE DISPOZICE ZAŘ. V RD
- 2 VSTUP PRO NAPÁJENÍ A UZEMĚNÍ
- 6 DVEŘE

ŘEZ A-A'

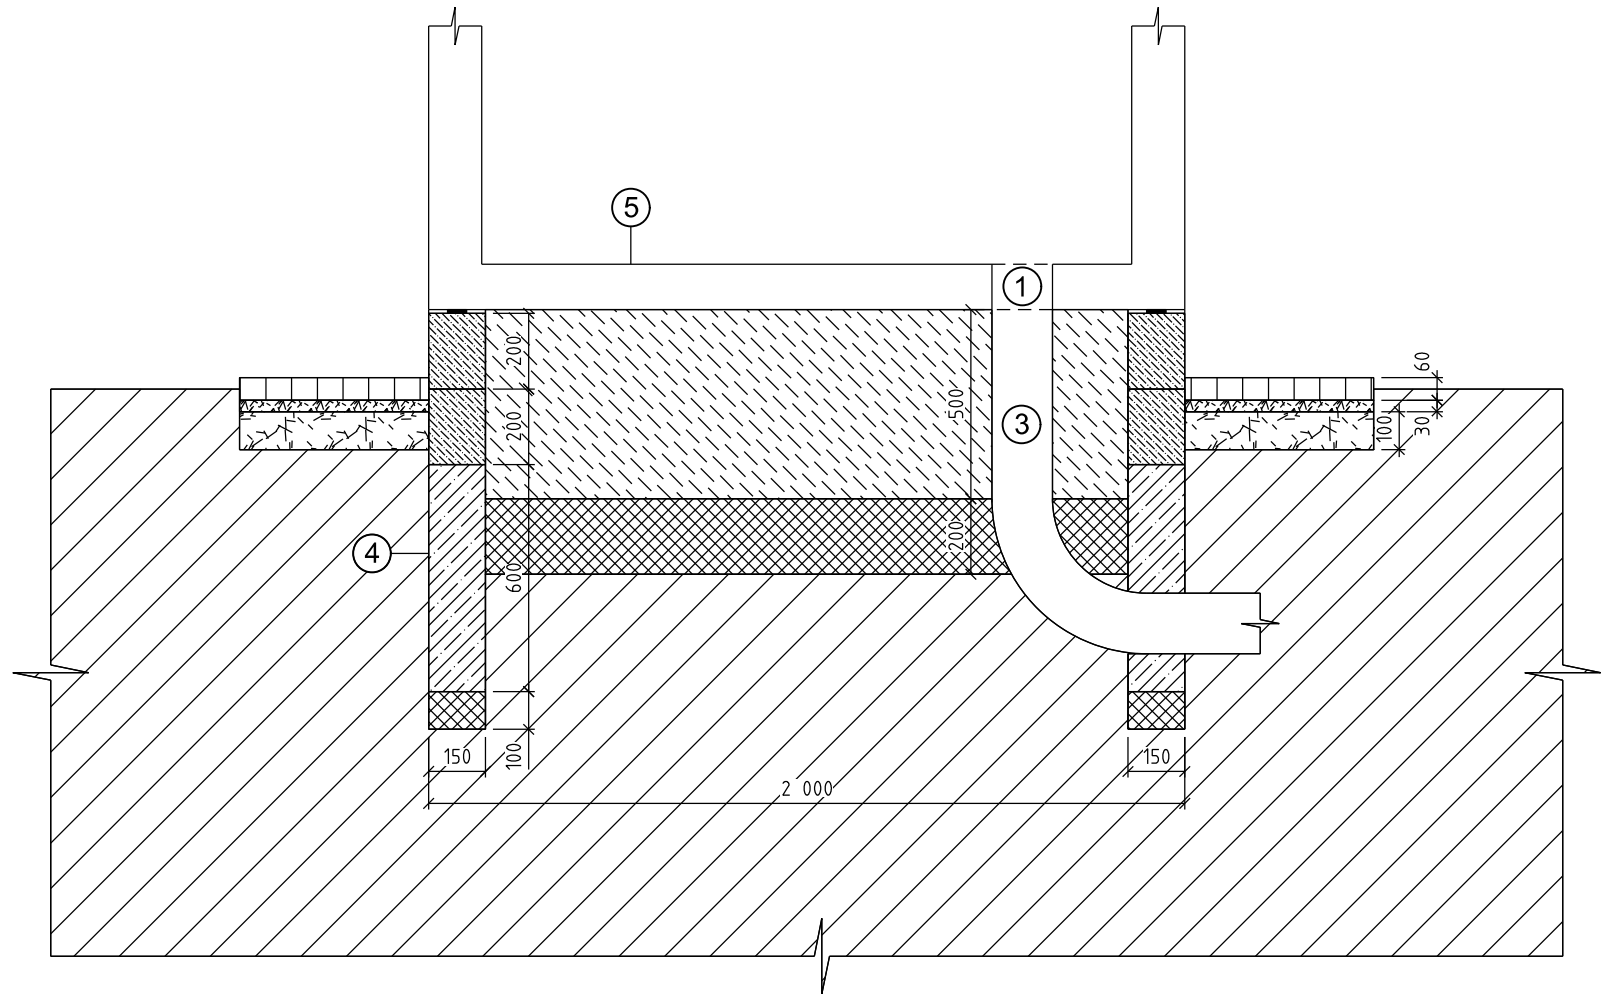

LEGENDA ŘEZU:

- BETONOVÝ ZÁKLAD
- HUTNĚNÝ ŠTĚRKOVÝ NÁSYP
- ZTRACENÉ BEDNĚNÍ VELIKOSTI 500x150x200mm VYPLNĚNO BETONEM B15, VYSTUŽENO ROXOREM
- ROSTLÝ TERÉN
- ŠTĚRKOVÝ PODSYP - FRAKCE 8-16mm
- BETONOVÉ DLAŽDICE 500x500x60mm
- KLADECÍ VRSTVA - KAMENNÁ DRŤ 4-8mm
- NOSNÁ VRSTVA - KAMENNÁ DRŤ 8-16mm
- HYDROIZOLACE
- 1 VSTUPY PRO KABELY JSOU DLE DISPOZICE ZAŘ. V RD
- 3 FLEXIBILNÍ HADICE 160mm - VSTUP PRO KABELY
- 4 PÁSEK ZEMNÍCÍ PO CELÉM OBVODU ZÁKLADU
- 5 NOSNÁ KONSTRUKCE RELÉOVÉHO DOMKU



EVROPSKÁ UNIE  
Evropské strukturální a investiční fondy  
Operační program doprava

Ministerstvo dopravy  
Státní fond dopravní  
infrastruktury



ČISTOPIS

VÝŠKOVÝ SYSTÉM Bpv SOUŘADNICOVÝ SYSTÉM S-JTSK ±0,000 = xxx,xx m n. m.

Číslo změny:	Obsah změny:	Datum změny:
01	-	-
02	-	-
03	-	-

Objednatel:	SŽDC, s.o. Dlážděná 1003/7, 110 00 Praha 1 tel.: +420 222 335 777 e-mail: szdc@szdc.cz
-------------	---

Generální projektant:	SUDOP PRAHA a.s. Olšanská 1a, 130 80 Praha 3 tel.: +420 267 094 111 e-mail: praha@sudop.cz	Hlavní inženýr projektu: ING. MARTIN RAIBR
		Garant profese: ZDENĚK PACHOLÍK

Středisko: ELEKTROTECHNIKY, TRAKCE, SDĚLOVACÍ A ZABEZPEČOVACÍ TECHNIKY			
Vedoucí střediska:	Odpovědný projektant SO, IO, PS:	Vypracoval:	Kontroloval:
ING. MARTIN RAIBR	ING. DAVID ZRŮST	ING. DAVID ZRŮST	ZDENĚK PACHOLÍK

Název akce:	Číslo smlouvy:	
	17-022.208	
REKONSTRUKCE ŽST ŘETENICE	Projektový stupeň:	
	DSP	
Část: ŽELEZNIČNÍ ZABEZPEČOVACÍ ZAŘÍZENÍ TRAŤOVÉ ZABEZPEČOVACÍ ZAŘÍZENÍ PS 03-11-01 ŘETENICE - OLDŘICHOV U D., TZZ	Datum:	
	12/2017	
	Číslo části:	
	D.1.2.2	
Název přílohy:	Měřítko:	Počet formátů:
	1:20	3xA4
VÝKRES ZÁKLADU PRO RELÉOVÝ DOMEK 3x2m	Číslo přílohy:	
	0551	