



PS 02-22-01 ŽST ŘETENICE, ROZHLASOVÉ ZAŘÍZENÍ

SCHÉMA ROZHLASOVÉHO ZAŘÍZENÍ


TECHNOLOGICKÁ BUDOVA

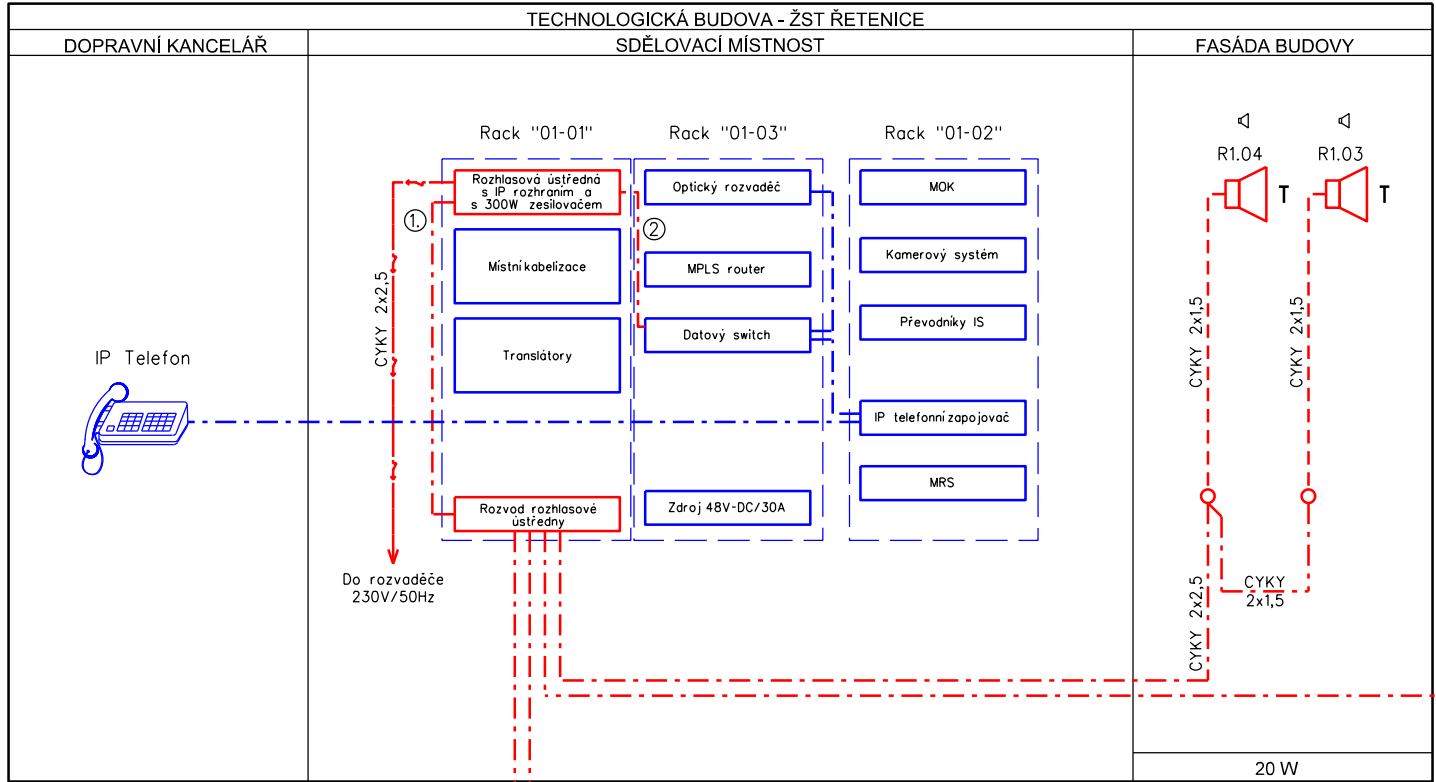


VNĚJŠÍ NÁSTUPIŠTĚ

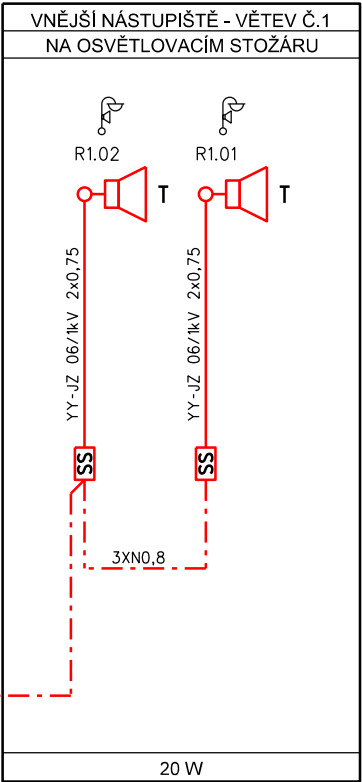

LÁVKA PRO CESTUJÍCÍ

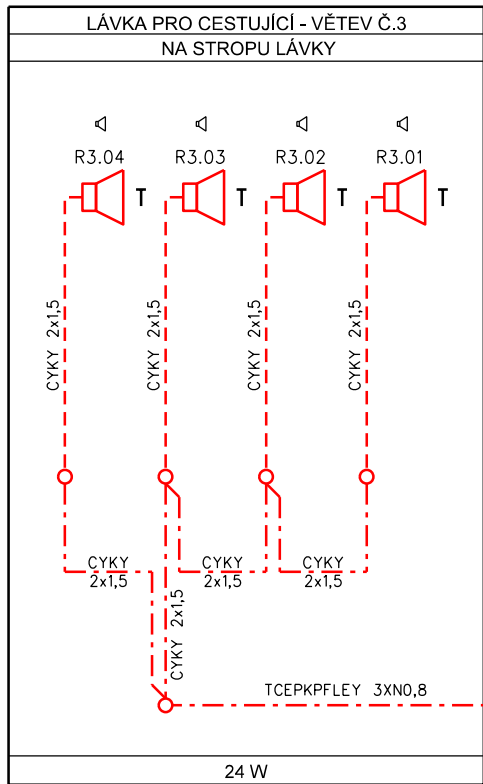

OSTROVNÍ NÁSTUPIŠTĚ

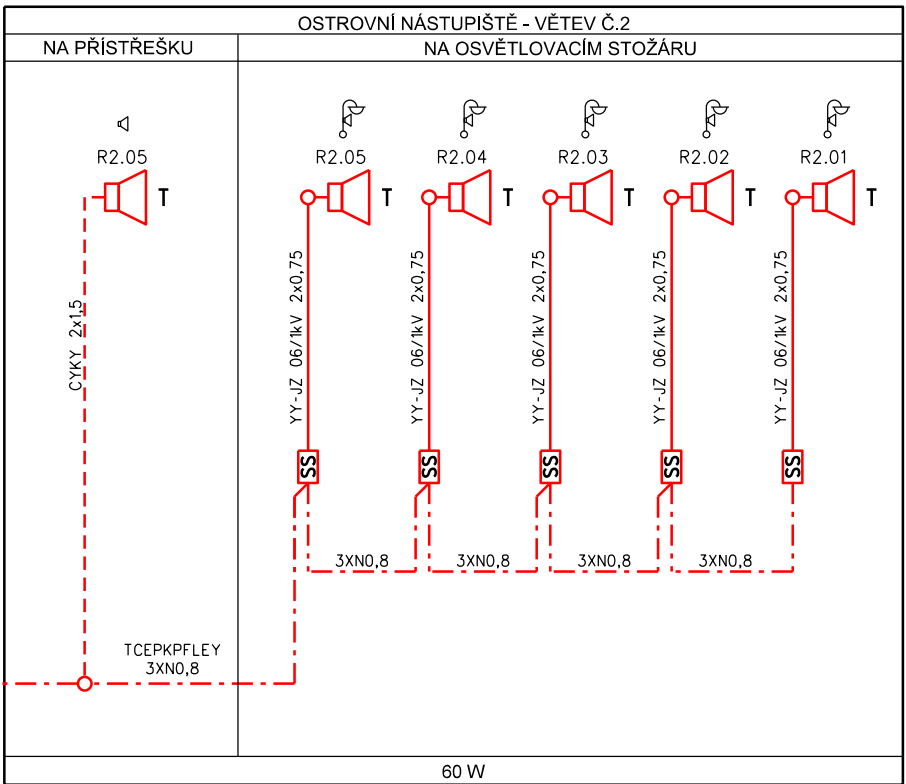

VYSVĚTLIVKY:

- T Reprodaktor venkovni, malý tlakový
- Reprodaktor venkovni, směrový
- Skříňkový reproduktor pro venkovní použití (10W)
- Skříňkový reproduktor (6W)
- Skříňka svorkovnic
- Elektroinstalační rozvodná krabice
- Spojka rovná
- ČERVENĚ - Zařízení vybudovaná v rámci tohoto PS
- MODŘE - Zařízení vybudovaná v rámci souvisejících PS a SO
- ČERNĚ - Stávající zařízení

- ① SYKFY 5x2x0,5
- ② LAM TWIN FTP 4x2x0,5
- Rozhlasové reproduktory jsou připevněny na stožáry venkovního osvětlení
- Rozhlasové reproduktory jsou připevněny na samostatném rozhlas. stožáru
- Rozhlasové reproduktory jsou připevněny na zastřešení nástupiště nebo v pohledu

VÝKONOVÁ BILANCE:

	REPRODUKTOR	VÝKON	POČET REPRO	CELKEM
VNĚJŠÍ NÁSTUPIŠTĚ	TLAKOVÝ	15/10/6W	4 Ks	40W
OSTROVNÍ NÁSTUPIŠTĚ	TLAKOVÝ	15/10/6W	6 Ks	60W
LÁVKA PRO CESTUJÍCÍ	TLAKOVÝ	15/10/6W	4 Ks	24W
CELKEM				124W

POZNÁMKY:

Rozhlasová ústředna musí umožňovat nahrávání hlášení z linkových výstupů na záznamové zařízení REDAT 3.

PC informačního systému je řešeno v rámci PS 02-27-01 ŽST Řetenice, informační systém

Telefonní zapojovač je řešen v rámci PS 02-23-01 ŽST Řetenice, telefonní zapojovač



EVROPSKÁ UNIE
Evropské strukturální a investiční fondy
Operační program doprava

Ministerstvo dopravy
Státní fond dopravní
infrastruktury







ČISTOPIS

Číslo změny:	Obsah změny:	Datum změny:
01	-	-
02	-	-
03	-	-

Objednatel:	SŽDC, s.o. Dlážděná 1003/7, 110 00 Praha 3 tel.: +420 222 335 777 e-mail: szdc@szdc.cz
-------------	---

Generální projektant:	SUDOP PRAHA a.s. Olšanská 1a, 130 80 Praha 3 tel.: +420 267 094 111 e-mail: praha@sudop.cz	Hlavní inženýr projektu: ING. MARTIN RAIBR
		Garant profese: ING. MARTIN ŠTROF

Středisko:			
ELEKTROTECHNIKY, TRAKCE, SDĚLOVACÍ A ZABEZPEČOVACÍ TECHNIKY			
Vedoucí střediska:	Odpovědný projektant SO, IO, PS:	Vypracoval:	Kontroloval:
			
ING. MARTIN RAIBR	ING. PAVEL VÍŠEK	ING. PAVEL VÍŠEK	ING. MARTIN ŠTROF

Název akce:	Číslo smlouvy:	
	17-022.208	
REKONSTRUKCE ŽST ŘETENICE	Projektový stupeň:	
	DSP	
Část: ŽELEZNIČNÍ SDĚLOVACÍ ZAŘÍZENÍ ROZHLASOVÉ ZAŘÍZENÍ PS 02-22-01 ŽST ŘETENICE, ROZHLASOVÉ ZAŘÍZENÍ	Datum:	
	12/2017	
	Číslo části:	
	D.2.2.1	
Název přílohy:	Měřítko:	Počet formátů:
	-	3xA4
	Číslo přílohy:	
	3	
SCHÉMA ROZHLASOVÉHO ZAŘÍZENÍ		