

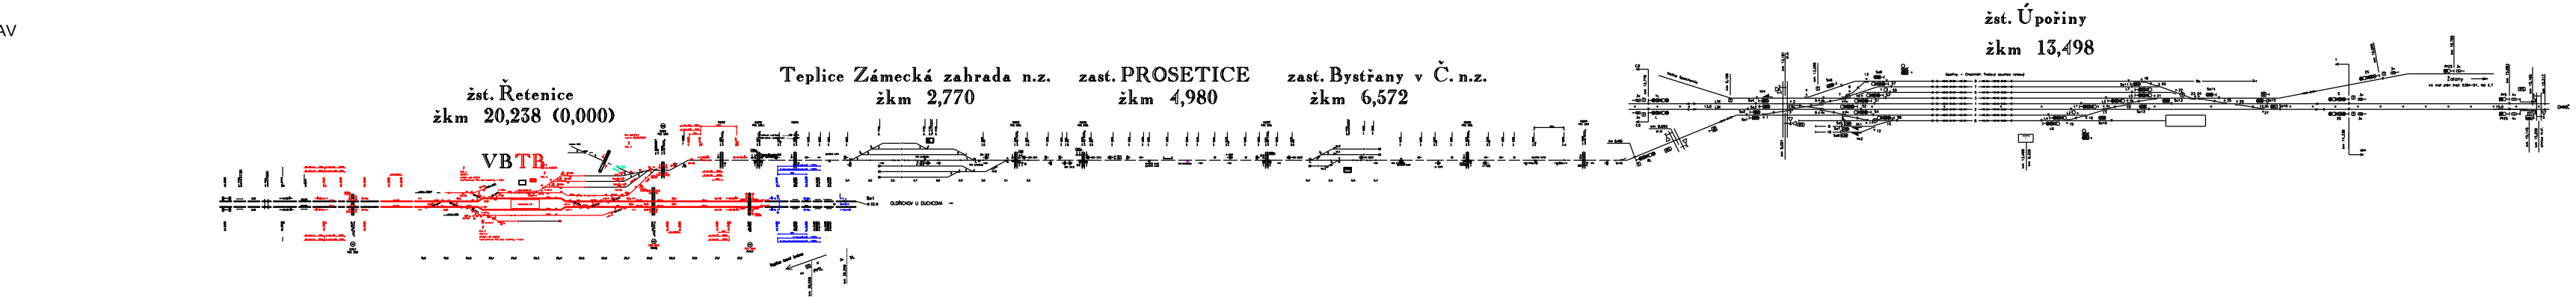


ŽST ŘETENICE, ÚPRAVY DK


SCHÉMA
NAVRHOVANÝ STAV

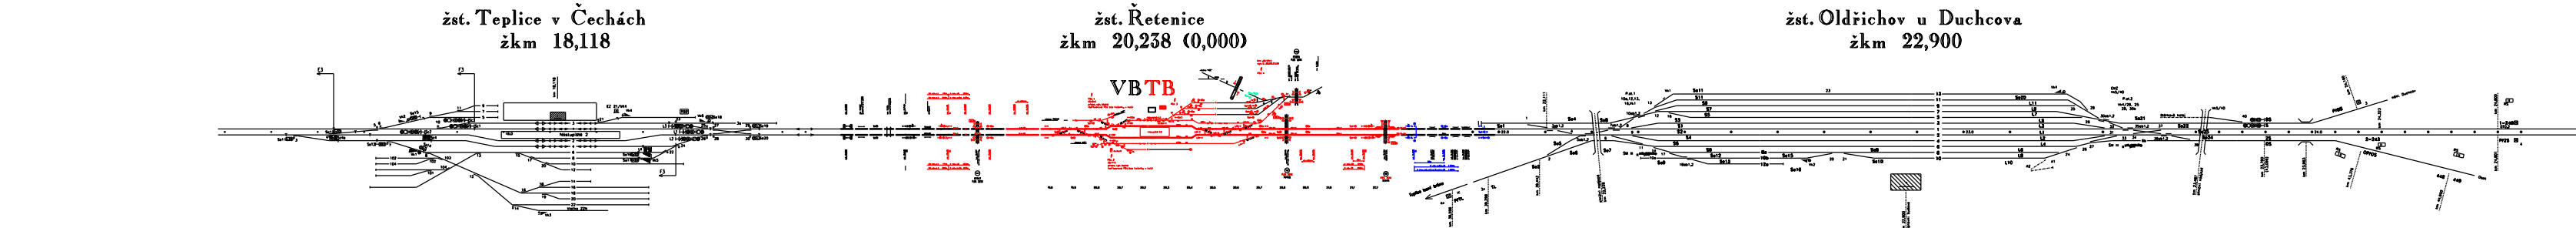

STÁVAJÍCÍ DK a TK

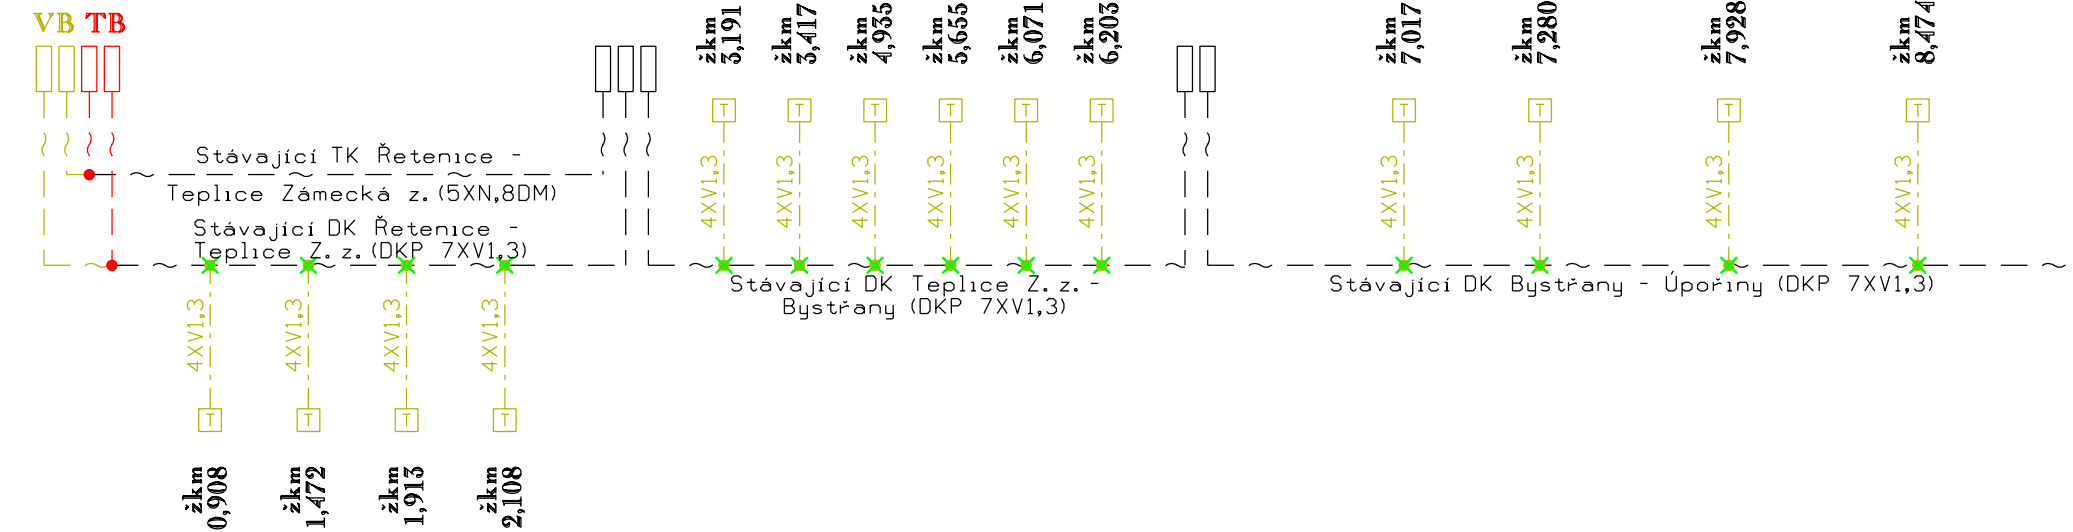

STÁVAJÍCÍ DK a TK

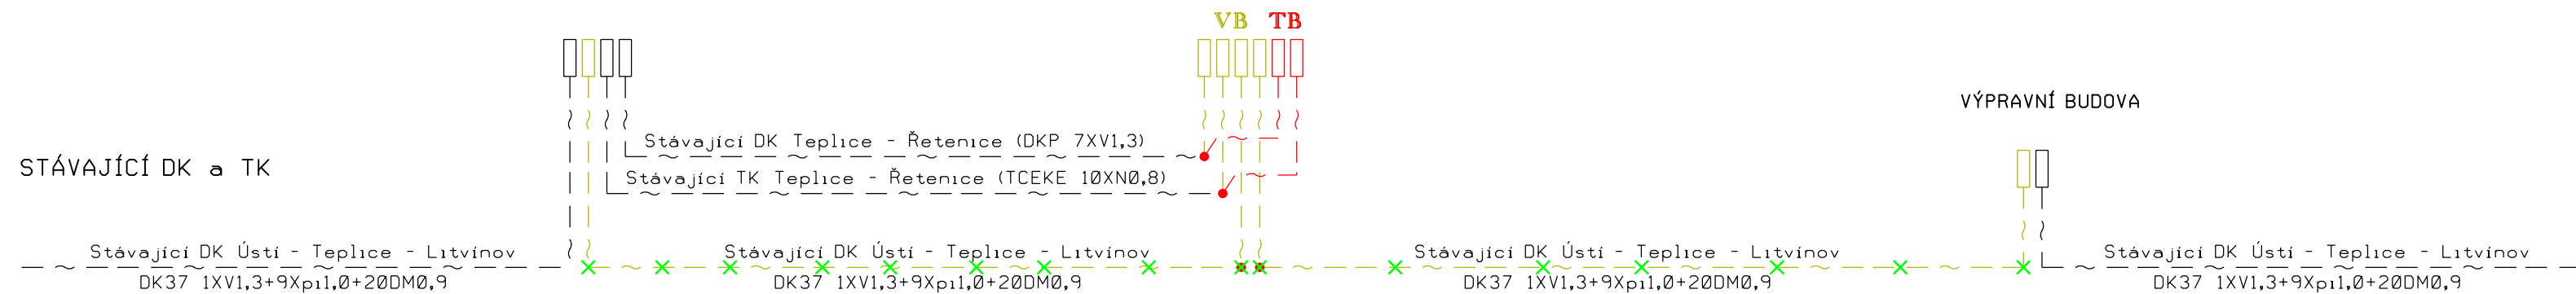

VÝPRAVNÍ BUDOVA

VYSVĚTLIVKY:

- stávající kabely tortové
- stávající kabely dálkové klasické
- optický kabel a trubka HDPE (stávající)
- ukončení kabelů ve skříní pro sdělovací zařízení zářezové pásky
- ukončení kabelů v rozvodné skříní
- optický rozvaděč
- venkovní telefonní objekt
- návěstidla zab.zař.
- spojka na HDPE
- kabelová spojka rovná, dělicí na met.kabelu
- kabelová spojka rovná, dělicí na optickém kabelu
- kabelová komora
- BTS - GSM-R
- rušená dělicí spojka a nahrazená rovnou spojkou na met.kabelu

LEGENDA:

- řeší PS místní kabelizace
- řeší jiný PS nebo SO této stavby
- stávající stav



EVROPSKÁ UNIE
Evropské strukturální a investiční fondy
Operační program doprava

Ministerstvo dopravy
Státní fond dopravní
infrastruktury



ČISTOPIS

VÝŠKOVÝ SYSTÉM BpV SOUŘADNICOVÝ SYSTÉM S-JTSK

Číslo změny:	Obsah změny:	Datum změny:
01	-	-
02	-	-
03	-	-

Objednatel:



SŽDC, s.o.
Dlážděná 1003/7, 110 00 Praha 1
tel.: +420 222 335 777
e-mail: szdc@szdc.cz

Generální projektant:



SUDOP PRAHA a.s.
Olšanská 1a, 130 80 Praha 3
tel.: +420 267 094 111
e-mail: praha@sudop.cz

Středisko:

ELEKTROTECHNIKY, TRAKCE, SDĚLOVACÍ A ZABEZPEČOVACÍ TECHNIKY

Vedoucí střediska:

ING. MARTIN RAIBR

Odpovědný projektant SO, IO, PS:

JAN VLK

Vypracoval:

JAN VLK

Kontroloval:

ING. OLDŘICH HORA

Název akce:

Číslo smlouvy: 17-022.208

REKONSTRUKCE ŽST ŘETENICE

Část:

ŽELEZNIČNÍ SDĚLOVACÍ ZAŘÍZENÍ
DÁLKOVÁ KABELIZACE (DOK, TK)
PS 02-25-01 ŽST ŘETENICE, ÚPRAVY DK

Název přílohy:

Měřítko: - Počet formátů: 5xA4

SCHÉMA

Číslo přílohy: 3

DOKUMENT LZE UŽÍVAT POUZE VE SMYSLU PŘÍSLUŠNÉ SMLOUVY O DÍLO, ŽÁDNÁ JEHO ČÁST NEMOŽE BYT DLE ZÁKONA 61/2000 Sb. KOPÍROVÁNA NEBO JINÝM ZPŮSOBEM ROZŠÍŘOVÁNA. BEZ SOUHLASU SUDOP PRAHA a.s.