REKONSTRUKCE ŽST ŘETENICE

ŽST ŘETENICE, UMÍSTĚNÍ ZAŘÍZENÍ

1:50

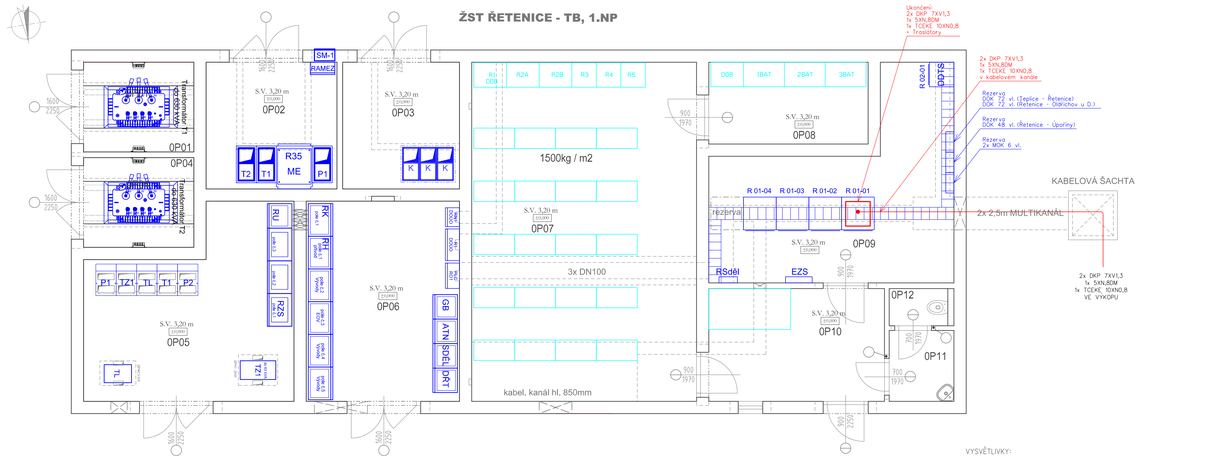

VYSVĚTLIVKY:

- Sdělovací zařízení budované v rámci této stavby a tohoto PS
- Sdělovací zařízení budované v rámci této stavby, v jiných PS
- Zabezpečovací zařízení budované v rámci této stavby

LEGENDA MÍSTNOSTÍ

Čísl.	NÁZEV	m2	PODLAHA	STĚNY	STROP	POZ
0P01	STS 6kV	5,91	epoxidový nátěr, ukončení podlahy u stěn zaoblením 50mm, polomě zaoblení 25mm	otěruvzdorná výmalba	VPC omítka + výmalba	
0P02	ROZVODNA VN ČÁST SŽDC	9,92	epoxidový nátěr, ukončení podlahy u stěn zaoblením 50mm, polomě zaoblení 25mm	otěruvzdorná výmalba	VPC omítka + výmalba	
0P03	ROZVODNA VN ČÁST ČEZ	8,84	epoxidový nátěr, ukončení podlahy u stěn zaoblením 50mm, polomě zaoblení 25mm	otěruvzdorná výmalba	VPC omítka + výmalba	
0P04	STS 6kV	5,91	epoxidový nátěr, ukončení podlahy u stěn zaoblením 50mm, polomě zaoblení 25mm	otěruvzdorná výmalba	VPC omítka + výmalba	
0P05	ROZVODNA 6kV	21,00	dvojitá podlaha, dielektrický kobenec	otěruvzdorná výmalba	VPC omítka + výmalba	
0P06	ROZVODNA NN	18,4	dvojitá podlaha, dielektrický kobenec	otěruvzdorná výmalba	VPC omítka + výmalba	
0P07	STAVĚDLOVÁ ÚSTŘEDNA	45,65	epoxidový nátěr, ukončení podlahy u stěn zaoblením 50mm, polomě zaoblení 25mm	otěruvzdorná výmalba	VPC omítka + výmalba	
0P08	BATERIE	7,8	antistatické PVC	otěruvzdorná výmalba	VPC omítka + výmalba	
0P09	SDĚLOVACÍ ZAŘÍZENÍ	22,7	kanálky v podlaze,antistatické PVC	otěruvzdorná výmalba	VPC omítka + výmalba	
0P10	DOPRAVNÍ KANCELÁŘ	11,8	epoxidový nátěr, ukončení podlahy u stěn zaoblením 50mm, polomě zaoblení 25mm	otěruvzdorná výmalba	VPC omítka + výmalba	
0P11	UMÝVÁRNA	2,75	dlažba	VPC omítka, ker. obklad stěn v 2,0m, omyvatelná malba	VPC omítka + výmalba	
0P12	WC	1,43	dlažba	VPC omítka, ker. obklad stěn v 2,0m, omyvatelná malba	VPC omítka + výmalba	

ŽST ŘETENICE

OBSAZENÍ 19" SKŘÍNÍ - SDĚLOVACÍ MÍSTNOST

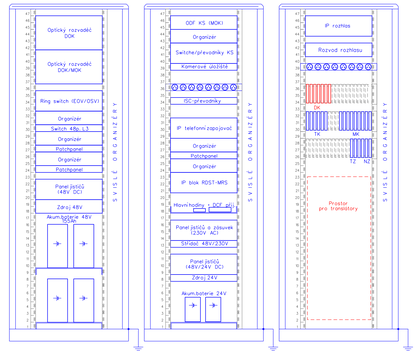

EVROPSKÁ UNIE
Evropské strukturální a investiční fondy
Operační program doprava

Ministerstvo dopravy
Státní fond dopravní infrastruktury

ČISTOPIS

VÝŠKOVÝ SYSTÉM Bpv SOUŘADNICOVÝ SYSTÉM S-JTSK

Číslo změny:	Obsah změny:	Datum změny:
01	-	-
02	-	-
03	-	-

Objednatel:
SŽDC, s.o.
Dlážděná 1003/7, 110 00 Praha 1
tel.: +420 222 355 777
e-mail: szdc@szdc.cz

Generální projektant:
SUDOP PRAHA a.s.
Olšanská 1a, 130 80 Praha 3
tel.: +420 267 094 111
e-mail: praha@sudop.cz

Hlavní inženýr projektu: ING. MARTIN RAIBR
Garant profese: ING. MARTIN ŠTROF

Středisko:
ELEKTROTECHNIKY, TRAKCE, SDĚLOVACÍ A ZABEZPEČOVACÍ TECHNIKY

Vedoucí střediska:	Odpovědný projektant SO, IO, PS:	Vypracoval:	Kontroloval:
ING. MARTIN RAIBR	JAN VLK	JAN VLK	ING. OLDŘICH HORA

Název akce:
REKONSTRUKCE ŽST ŘETENICE

Číslo smlouvy: 17-022.208

Projektový stupeň: DSP

Část:
ŽELEZNIČNÍ SDĚLOVACÍ ZAŘÍZENÍ
MÍSTNÍ KABELIZACE
PS 02-25-01 ŽST ŘETENICE, ÚPRAVY DK

Datum: 12/2017

Číslo části: D.2.5.1

Název přílohy:
ŽST ŘETENICE:
TECHNOLOGICKÁ BUDOVA - UMÍSTĚNÍ ZAŘÍZENÍ

Měřítko: 1:50

Počet formátů: 6xA4

Číslo přílohy: 5

DOKUMENT LZE UŽÍVAT POUZE VE SMYSLU PŘÍSLUŠNÉ SMLOUVY O DÍLO, ŽÁDNÁ JEHO ČÁST NEMŮŽE BÝT DÁLE ŽÁDNÝM ZPŮSOBEM REPRODUKOVÁNA BEZ SOUHLASU SUDOP PRAHA a.s.