


ŽST ŘETENICE, ÚPRAVY DOK ČD-TELEMATIKA A.S.

SCHÉMA HDPE A DOK - ČDT-T
NAVRHOVANÝ STAV

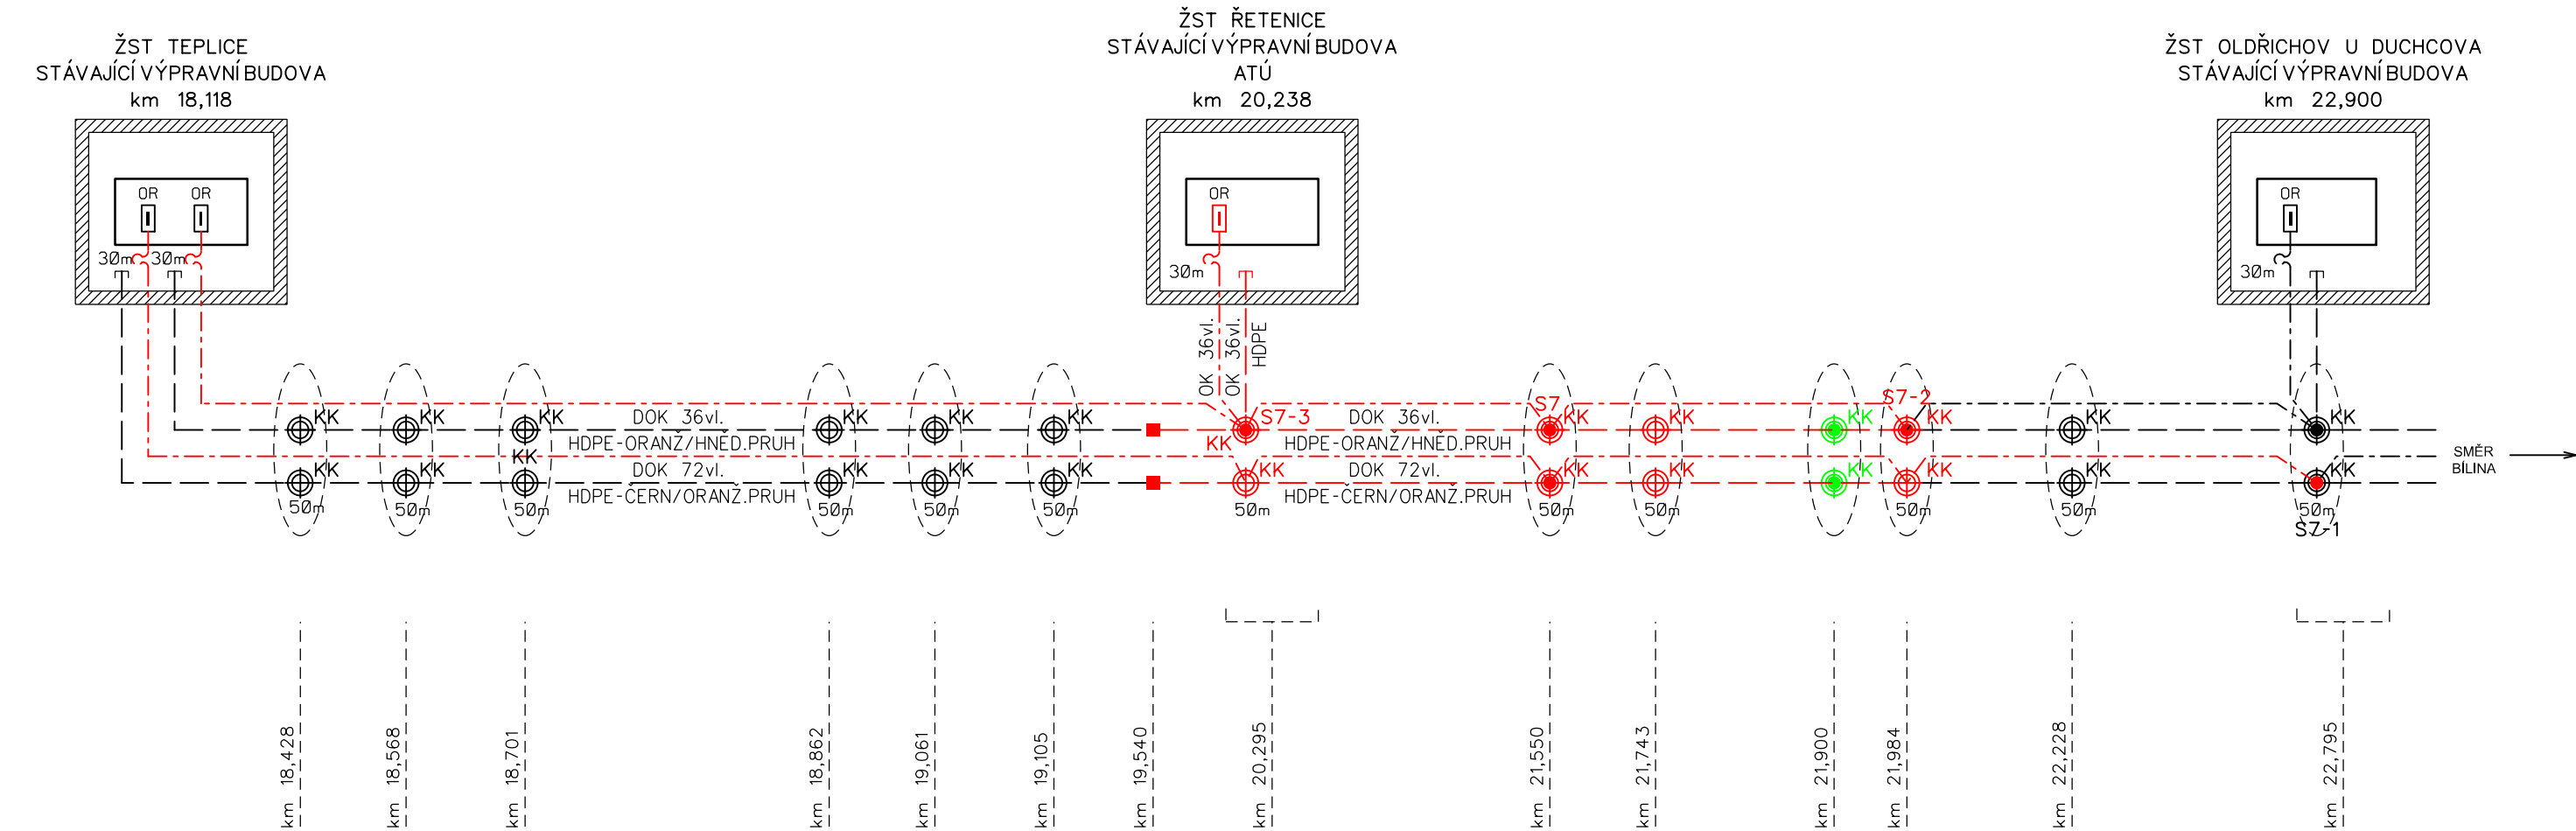

VYSVĚTLIVKY:

- — — — — Metalický kabel typu TCEPKPFLEZE
- - - - - Ochranná trubka HDPE 40/33
- - - - - Optický kabel SM
- ⊗ Kabelová komora KK
- ▬ ▬ Ukončení kabelů zárezovou technikou (ochrana vedeníbleskojistkami)
- ▬ ▬ Optický rozvaděč OR
- R30m Rezerva na kabelu (R=30metrů)
- Spojka HDPE
- T Venkovní telefonní objekt - sloupek, skříňka

LEGENDA:

- řeší PS místní kabelizace
- řeší jiný PS nebo SO této stavby
- stávající stav

POZNÁMKA: - optická kabelizace pro kamerový systém je řešena v rámci PS kamerového systému.



EVROPSKÁ UNIE
Evropské strukturální a investiční fondy
Operační program doprava

Ministerstvo dopravy
Státní fond dopravní infrastruktury



ČISTOPIS

VÝŠKOVÝ SYSTÉM Bpv SOUŘADNICOVÝ SYSTÉM S-JTSK

Číslo změny:	Obsah změny:	Datum změny:
01	-	-
02	-	-
03	-	-

Objednatel:	SŽDC, s.o. Dlážděná 1003/7, 110 00 Praha 1 tel.: +420 222 335 777 e-mail: szdc@szdc.cz
-------------	---

Generální projektant:	SUDOP PRAHA a.s. Olšanská 1a, 130 80 Praha 3 tel.: +420 267 094 111 e-mail: praha@sudop.cz	Hlavní inženýr projektu: ING. MARTIN RAIBR
		Garant profese: ING. MARTIN ŠTROF

Středisko: ELEKTROTECHNIKY, TRAKCE, SDĚLOVACÍ A ZABEZPEČOVACÍ TECHNIKY			
Vedoucí střediska: ING. MARTIN RAIBR	Odpovědný projektant SO, IO, PS: JAN VLK	Vypracoval: JAN VLK	Kontroloval: ING. OLDŘICH HORA

Název akce:		Číslo smlouvy: 17-022.208	
REKONSTRUKCE ŽST ŘETENICE		Projektový stupeň: DSP	
Část: ŽELEZNIČNÍ SDĚLOVACÍ ZAŘÍZENÍ DÁLKOVÁ KABELIZACE (DOK, TK) PS 02-25-02 ŘETENICE, ÚPRAVY DOK ČD-TELEMATIKA A.S.		Datum: 12/2017	
		Číslo části: D.2.5.2	
Název přílohy:		Měřítko: -	Počet formátů: 3xA4
SCHÉMA HDPE A DOK		Číslo přílohy: 3	