



FÁZE 1a-1

PŮDORYS 1.NP

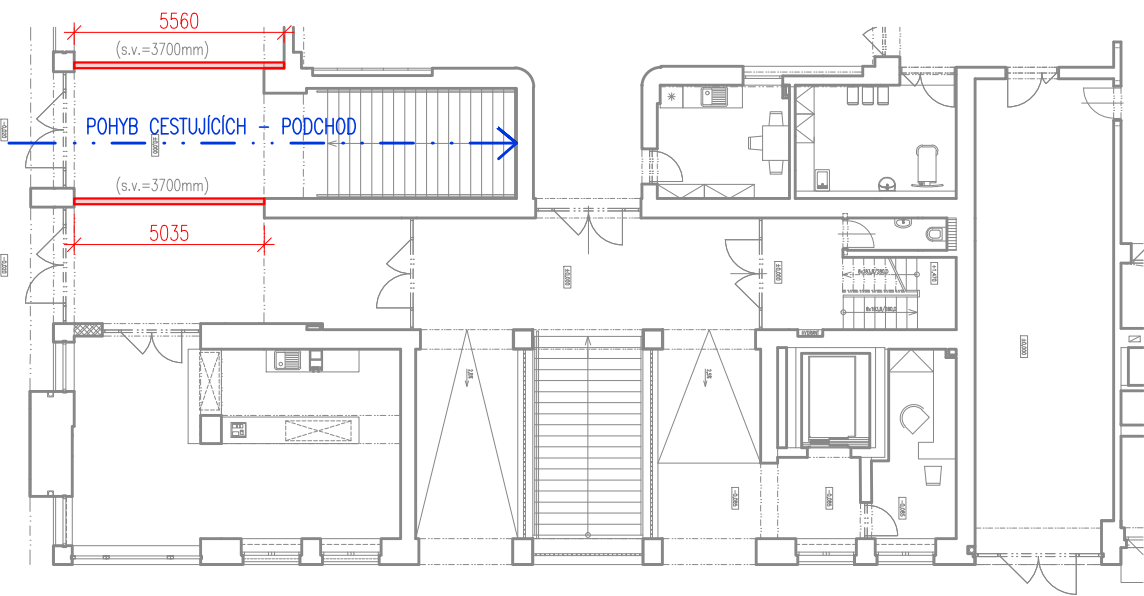


PŮDORYS 1.PP

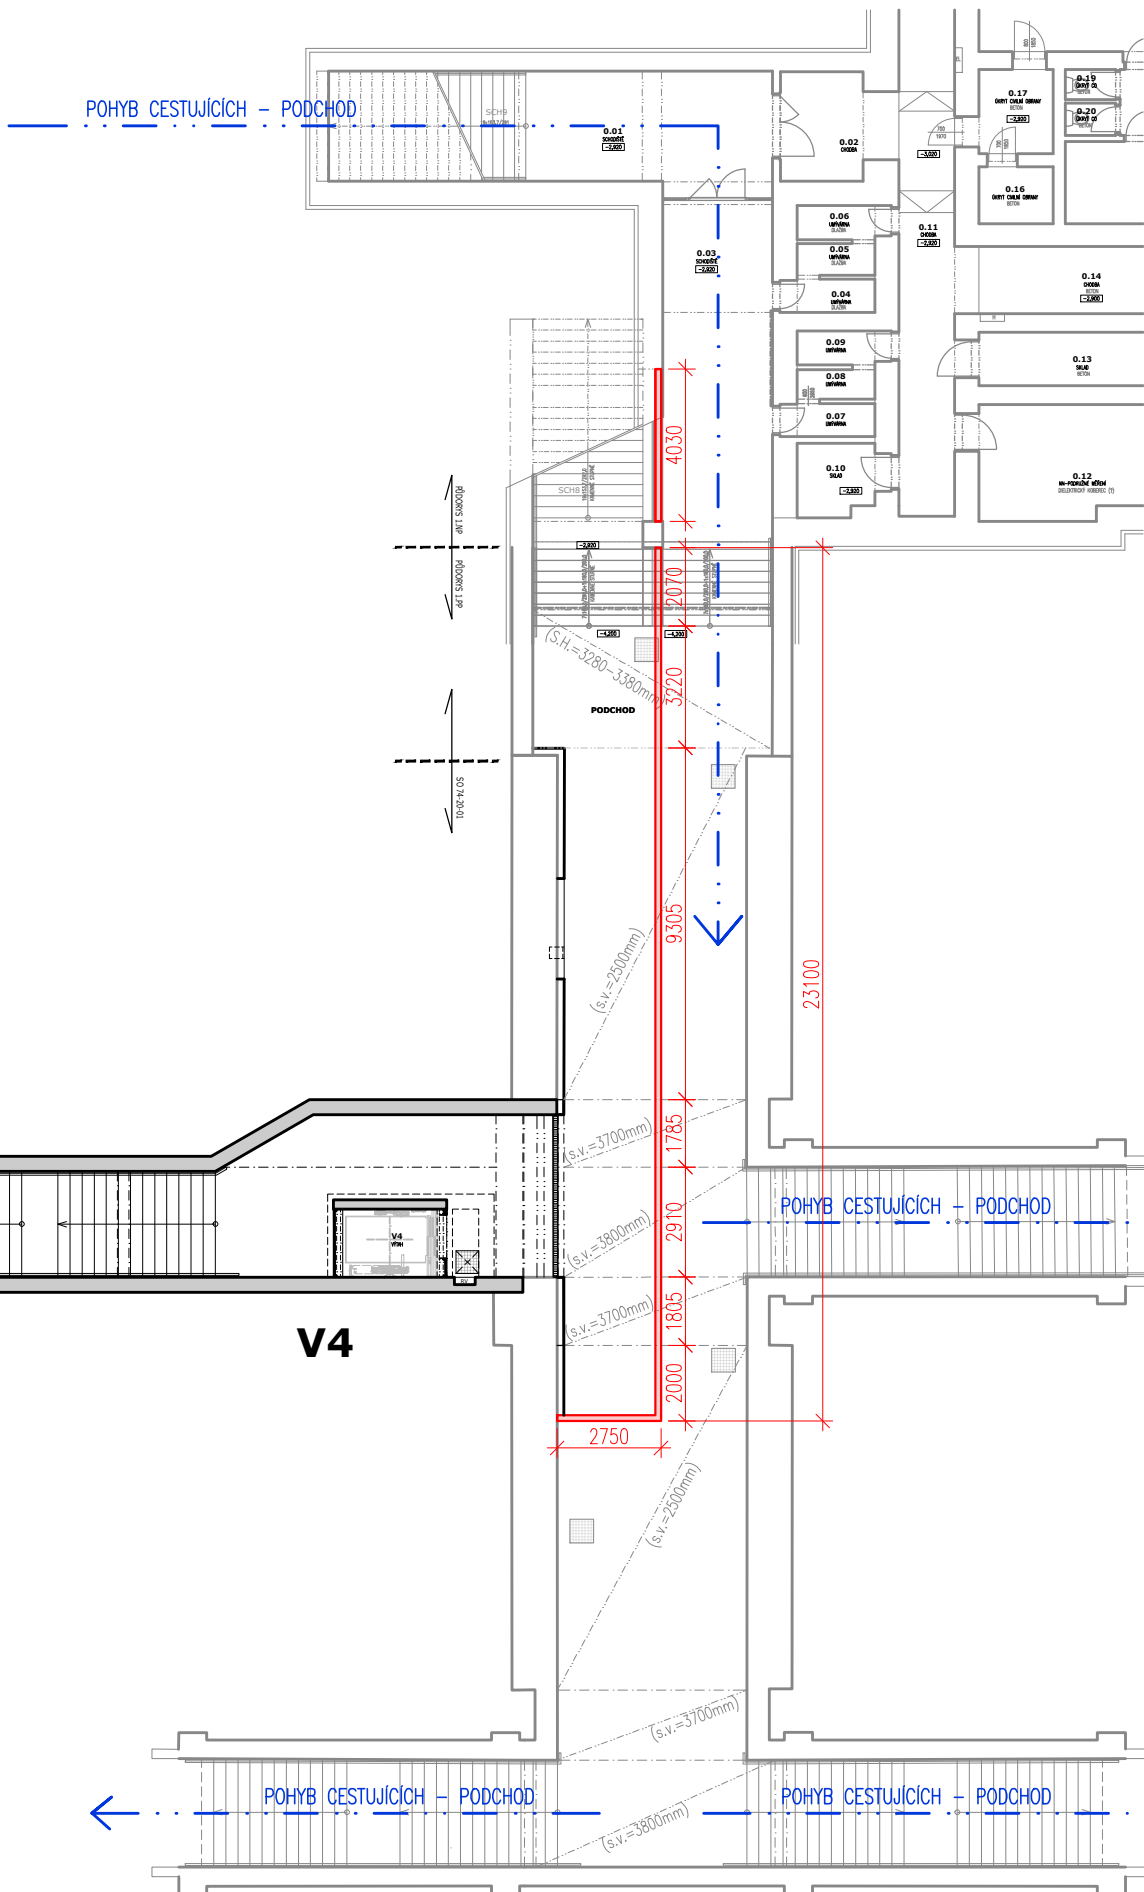


FÁZE 1a-2

PŮDORYS 1.NP

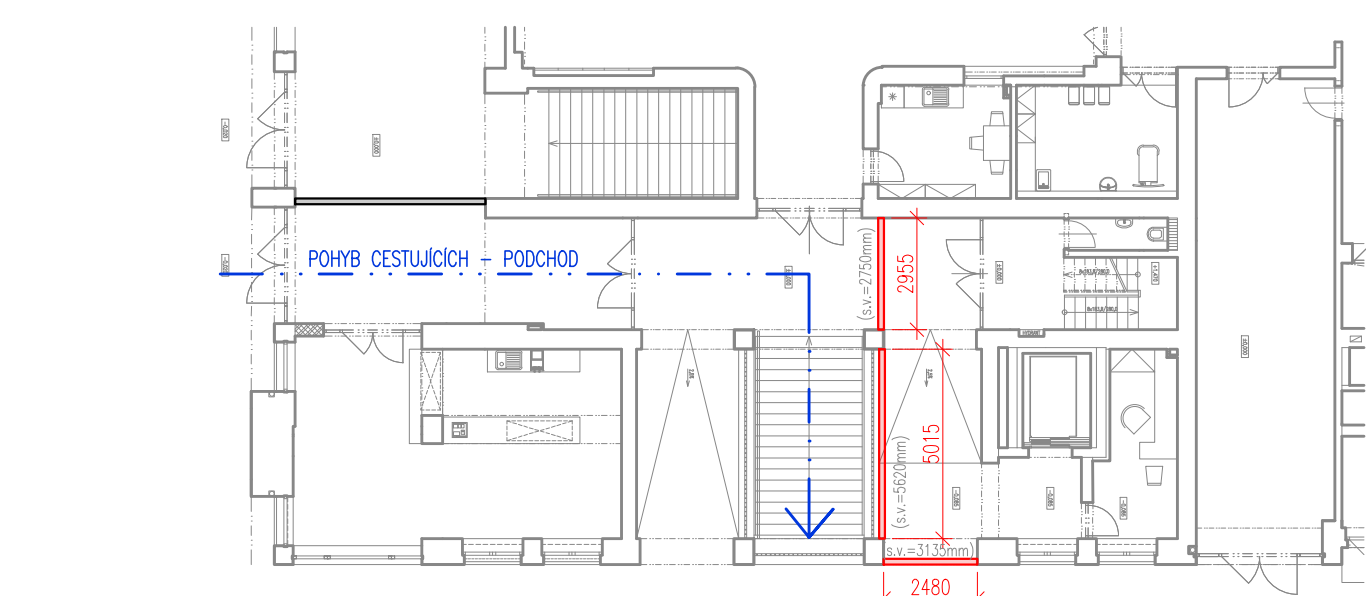


PŮDORYS 1.PP

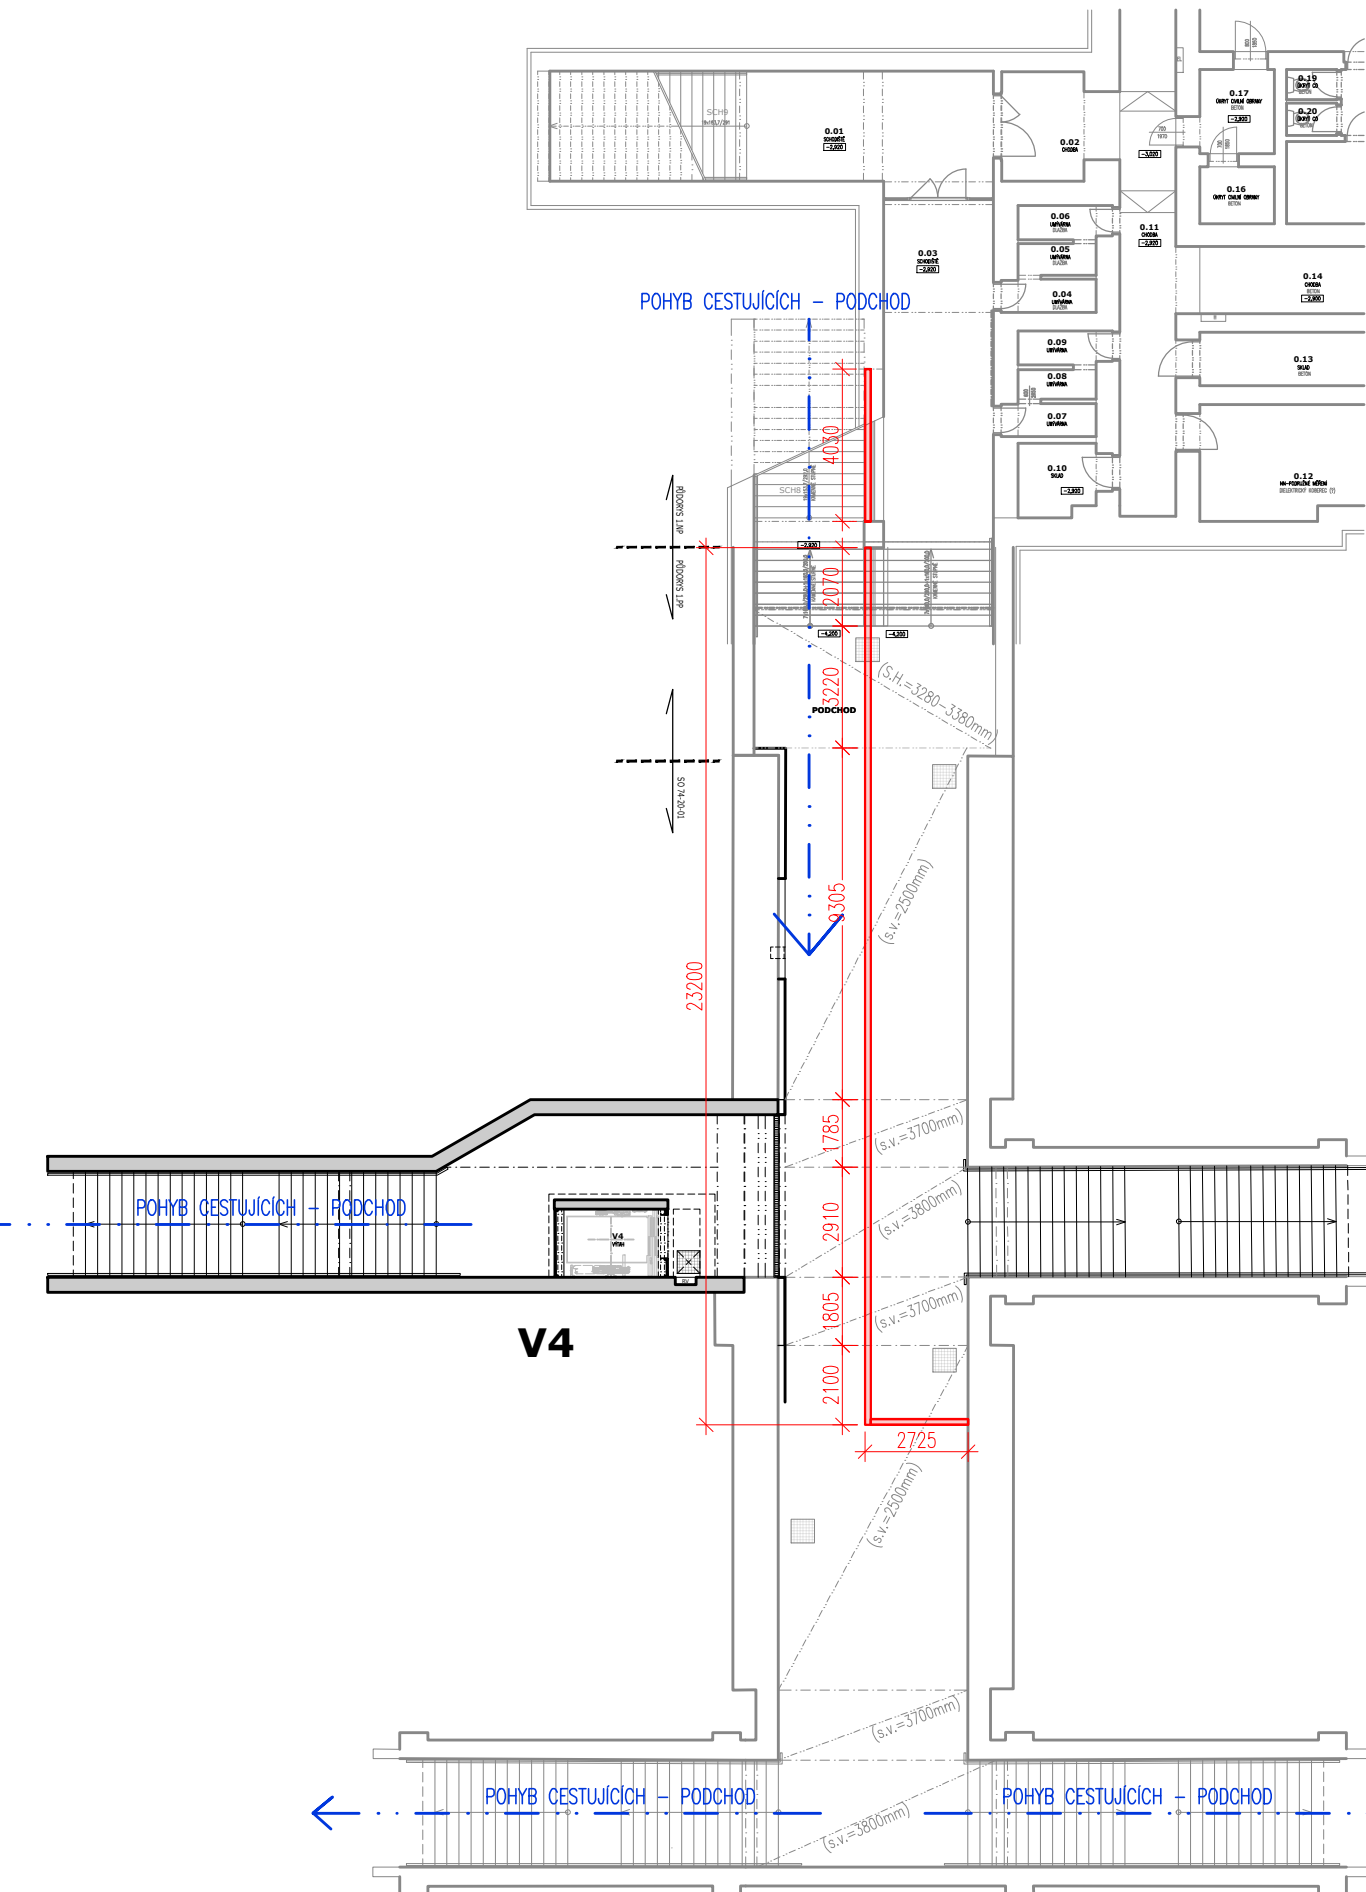

FÁZE 1b

PŮDORYS 1.NP

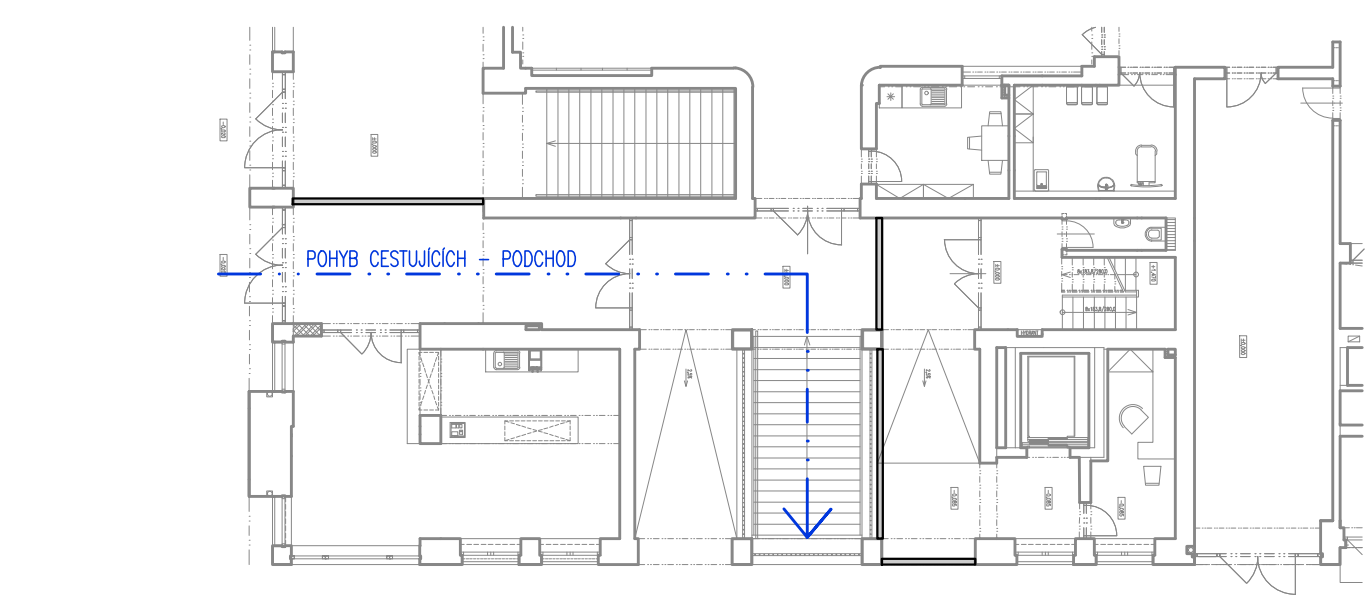

PŮDORYS 1.PP


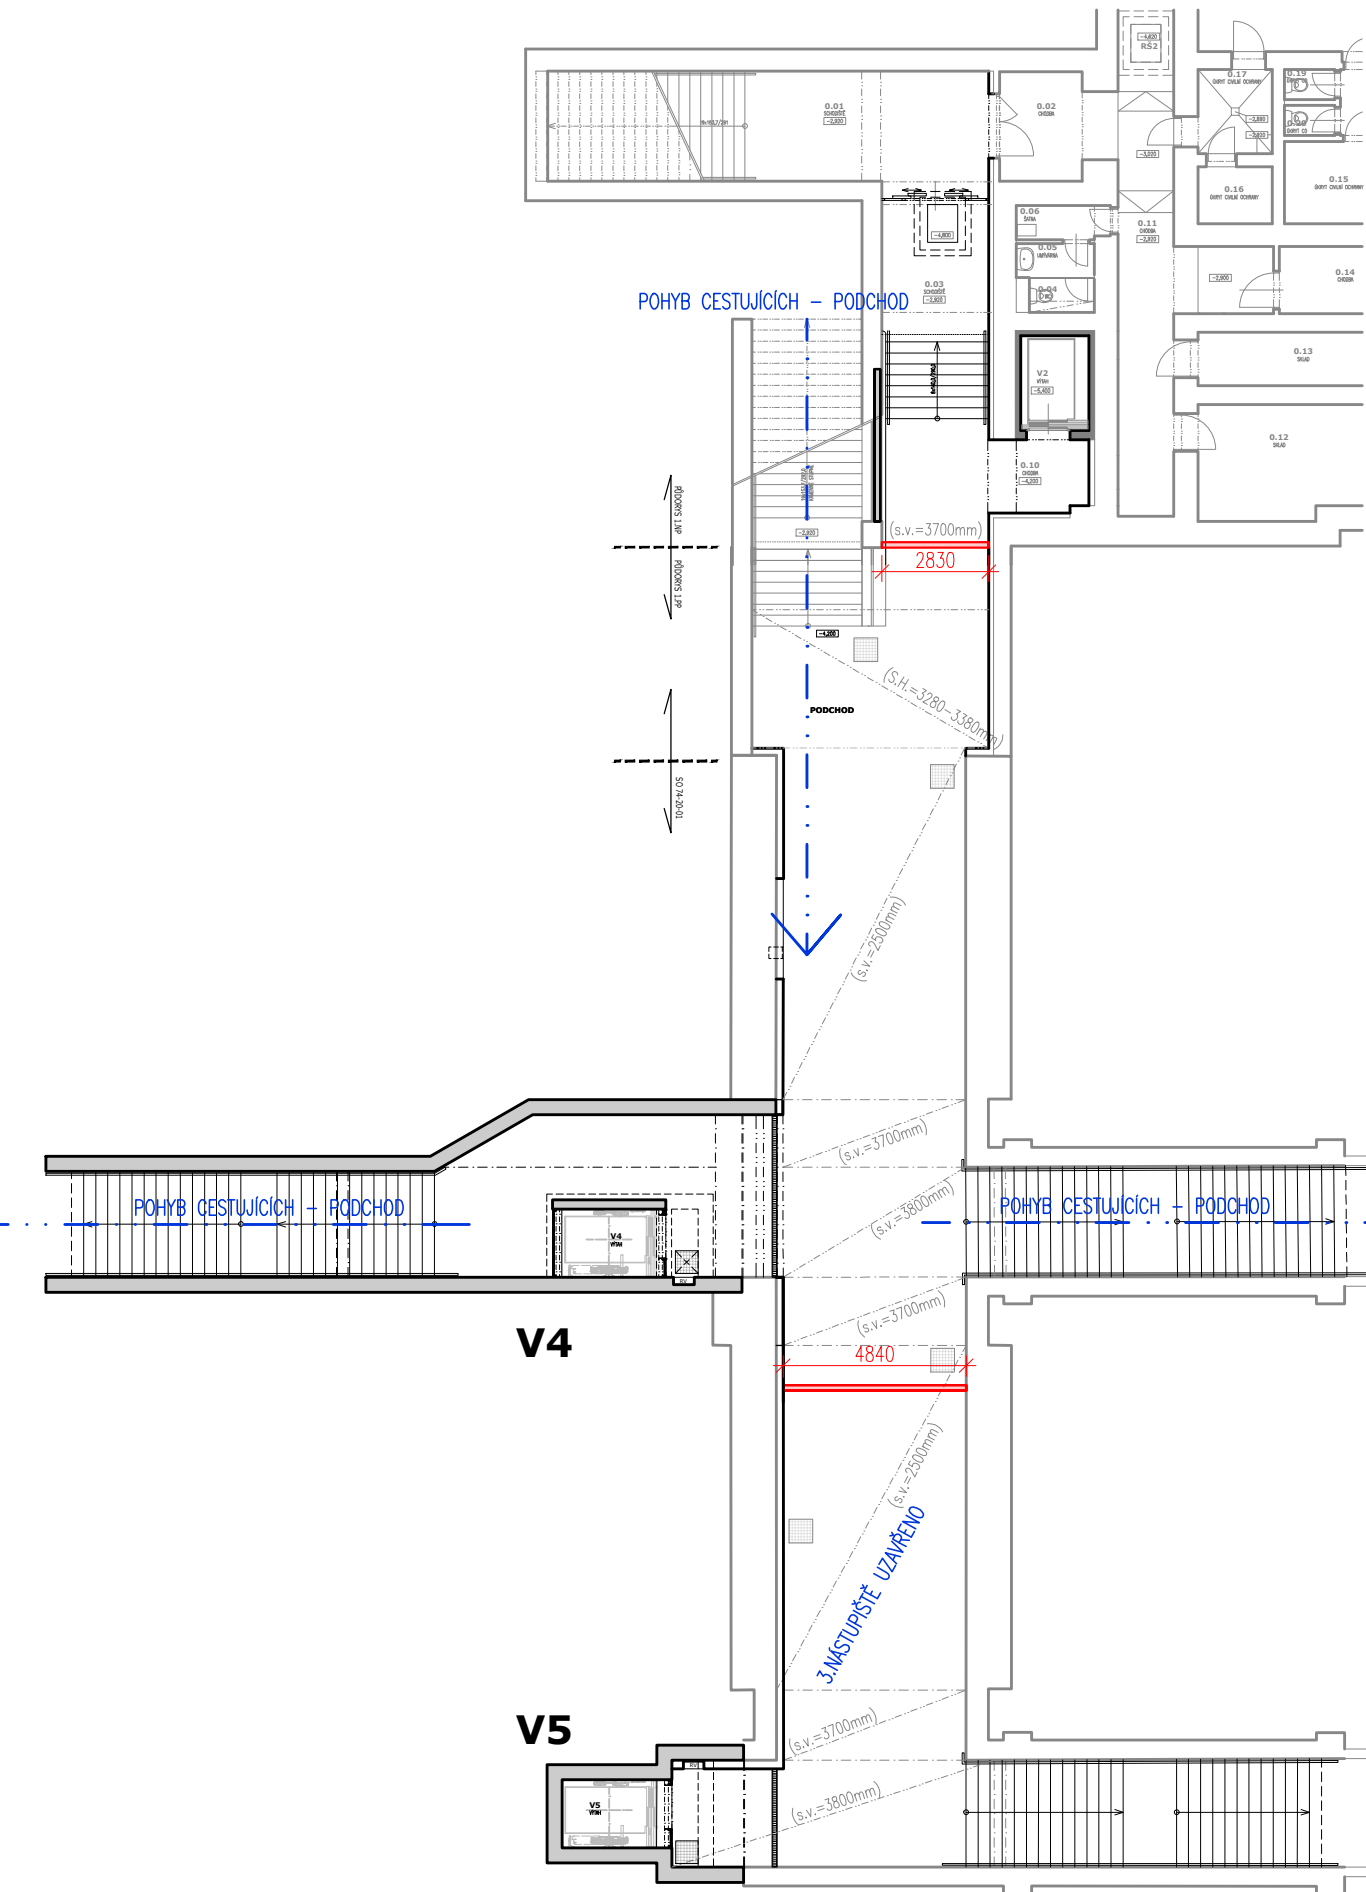


SCHÉMA PŮDORYSU

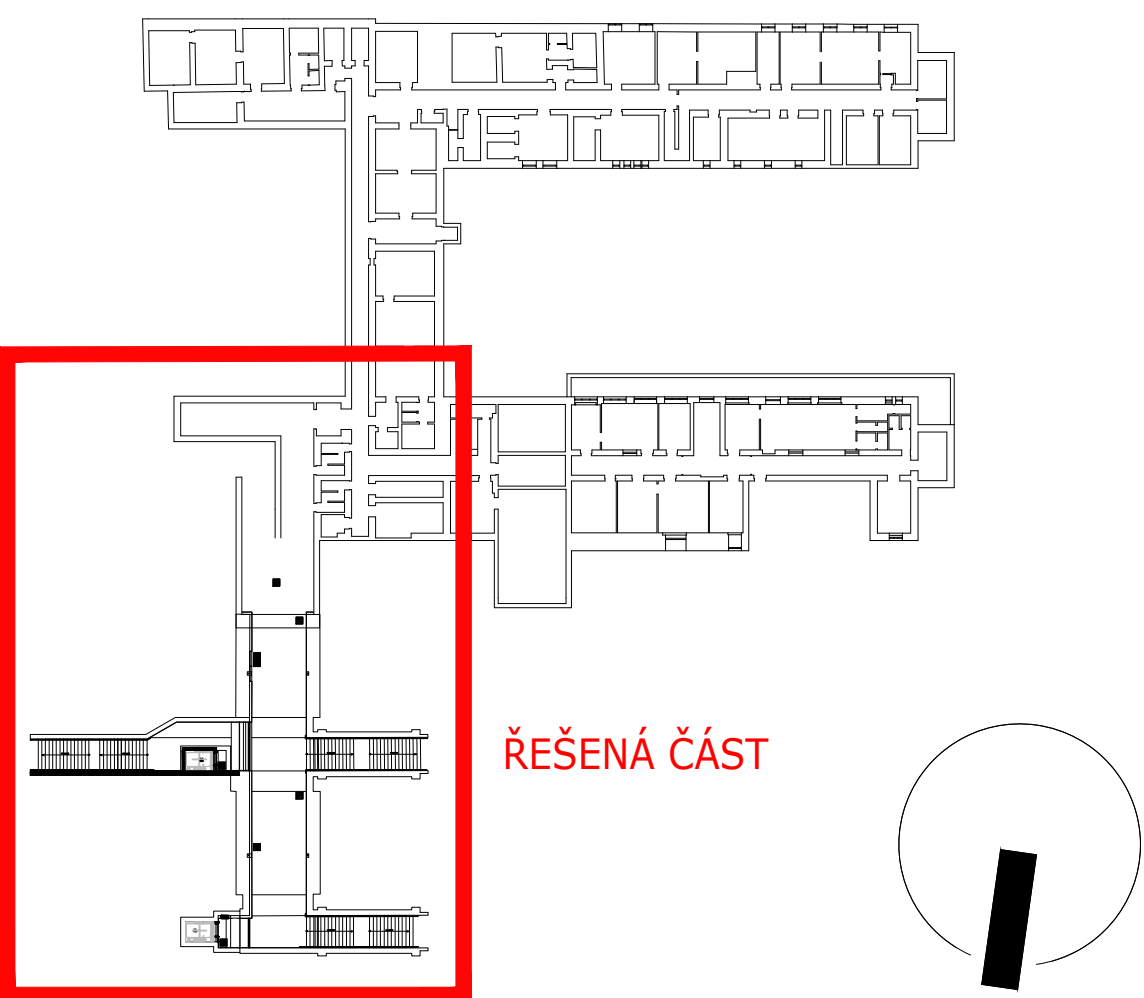

LEGENDA:

125 mm – DŘEVĚNÁ PRACHOTĚSNÁ PŘÍČKA – DŘEVĚNÝ ROST (SLOUPKY / PŘÍČNÍKY Z HRANOLŮ 50/100 MM) S JEDNOSTRANNÝM OPLÁŠTĚNÍM OSB DESKAMI S PŘELEPENÝMI SPÁRAMI BRANÍCÍ PROSTUPU PRACHU

Revize:		Datum:	
000	19.06.2022	PDPS k připomínkovému řízení	Ing. Přemysl Zeman
001	19.06.2023	PDPS čistopis	Ing. Přemysl Zeman

Stavebník/investor:		Správa železnic, státní organizace	
Adresa:		Dlážděná 1003/7, 110 00 Praha 1	
Zástupce investora:		Stavební správa západ	
Adresa:		Sokolovská 1995/278, 190 00 Praha 9	
Zhotovitel stavby:		Společnost AFRY Klatovy	
Adresa:		Magistrů 1275/13, 140 00 Praha 4	
Kontakt:		T: +420 277 005 500 E: afrycz@afry.com	
Zhotovitel objektu:		AFRY CZ s.r.o.	
Adresa:		Magistrů 1275/13, 140 00 Praha 4	
Kontakt:		T: +420 723 213 271 E: petr.adam@afry.com	
Hlavní projektant (HIP):		Ing. Petr Adam	
Specialista:		Ing. Petr Adam	
Odpovědný projektant:		Ing. Petr Adam	
Zpracovatel přílohy:		Ing. Petr Adam	

Název stavby/akce:	Rekonstrukce výpravní budovy v žst. Klatovy	S-kód:	5631700309
Název části:	Souhrnná technická zpráva - ZÁŠADY ORGANIZACE VÝSTAVBY	Zakázka:	2021/0005
Název objektu:		Označení části:	B.8
Název přílohy:	Koordináční situace - příčky podchod	Číslo objektu/komplexu:	
Název dílčí části přílohy:		Číslo přílohy:	2 005
Kraj:	Katastrální území:	TUDU:	0361-H1
Plzeňský	Klatovy (665 797)		
Dokumentace:			
Stupeň dokumentace:	Datum zpracování:	Formáty:	Měřítko:
PDPS	19.06.2023	8 x A4	1:250

S-kód:	Stupeň dokumentace:	Číslo:	Objekt:	Podobjekt:	Příloha:
S 6 3 1 7 0 0 3 0 9	P D P S	B 8			2 - 0 0 5 - 0 0 1

Prostor pro další informace