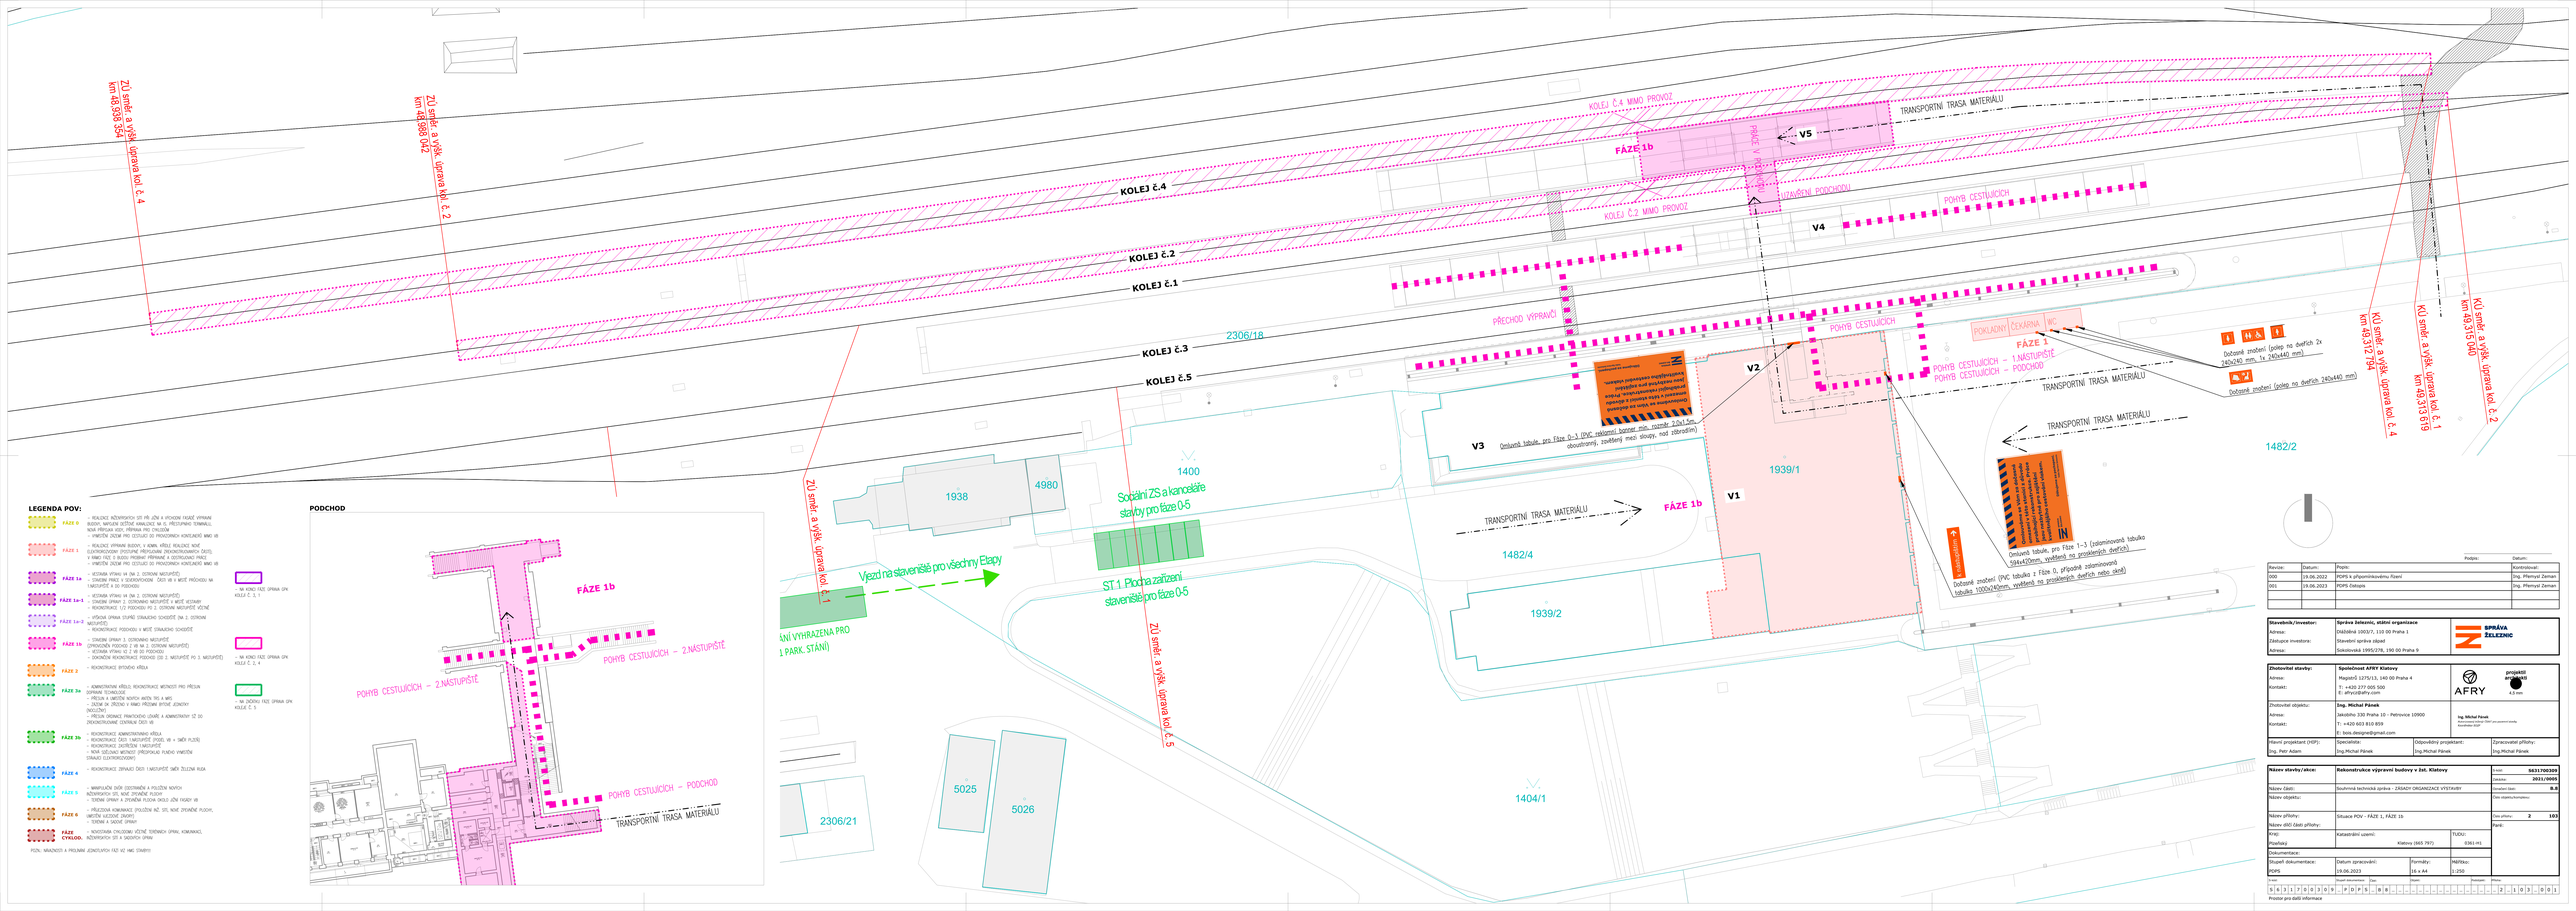

LEGENDA POV:

- **FÁZE 0** – REALIZACE NÁSTUPIŠTNÍCH SEKCÍ PŘ. JŽN A VÝVOJOVÁ FAZÁZE VYPRAVNÍ BUDOVY, NAPOJENÍ DOČASNÉ KANALIZACE NA ÚČ. PŘECHODNÉHO TERMINÁLU, NOVÁ PŘÍSTUPOVÁ KOTV. PŘÍPRAVA PRO CYKLOSTOJNY
  - VYMÍSTĚNÍ ZAŘÍZENÍ PRO CESTUJÍCÍ DO PROVIZORNÍCH KONTEJNERŮ MIMO VB
- **FÁZE 1** – REALIZACE VYPRAVNÍ BUDOVY, V RÁMCI PŘÍSLUŠNÉ ČÁSTI REALIZACE NOVÉ ELEKTRIKOVÉHO ZAŘÍZENÍ (POSTUPNÉ PŘEPOJOVÁNÍ ZEDOKOTROLOVANÝCH ČÁSTÍ), V RÁMCI FÁZE 0 BUDOU PROVEDENY PŘÍPRAVNÉ A DOTĚSŇUJÍCÍ PRÁCE
  - VYMÍSTĚNÍ ZAŘÍZENÍ PRO CESTUJÍCÍ DO PROVIZORNÍCH KONTEJNERŮ MIMO VB
- **FÁZE 1a** – KÚ STAVBA VÝTAHU VE ÚNK 2. OSTROVNÍ NÁSTUPIŠTĚ
  - STAVEBNÍ PRÁCE V ELEKTROVÝZBROJI – ČÁSTI VB V MÍSTĚ PŘÍCHOZÍCH NA 1.NÁSTUPIŠTĚ A DO PODCHODU
- **FÁZE 1a-1** – KÚ STAVBA VÝTAHU VE ÚNK 2. OSTROVNÍ NÁSTUPIŠTĚ
  - STAVEBNÍ ÚPRAVY 2. OSTROVNÍHO NÁSTUPIŠTĚ V MÍSTĚ KÚ STAVBY
  - REKONSTRUKCE 1.ČÁSTI PODCHODU PO 2. OSTROVNÍ NÁSTUPIŠTĚ VČETNĚ
- **FÁZE 1a-2** – KÚ STAVBA ÚPRAVA STUPNĚ STÁVAJÍCÍHO SCHODIŠTĚ ÚNK 2. OSTROVNÍ NÁSTUPIŠTĚ
  - REKONSTRUKCE PODCHODU V MÍSTĚ STÁVAJÍCÍHO SCHODIŠTĚ
- **FÁZE 1b** – STAVEBNÍ ÚPRAVY 2. OSTROVNÍHO NÁSTUPIŠTĚ (ZPROVOZNĚNÍ PODCHOD Z VB NA 2. OSTROVNÍ NÁSTUPIŠTĚ)
  - ROZŠÍŘENÍ PODCHODU DO VB DO PODCHODU
  - DEMONTÁŽ REKONSTRUKCE PODCHODU (DO 2. NÁSTUPIŠTĚ PO 2. NÁSTUPIŠTĚ)
  - REKONSTRUKCE BYTOVÉHO OBJEKTU
- **FÁZE 2** –
- **FÁZE 3a** – ADMINISTRATIVNÍ BUDOVU: REKONSTRUKCE MOŽNOSTI PRO PŘÍSLUŠNÁ OPRAVNÁ TECHNOLOGIE
  - PŘÍSLUŠNÁ A MÍSTŮM NOVÝCH ANETA TEC A MEC
  - ZAJIŠTĚNÍ ZR ZŘÍZENÍ V RÁMCI PŘÍZEMNÍ BYTOVÉ JEDNOTKY (NOVLUCNÍ)
  - PŘÍSLUŠNÁ ORDINACE ZPRACOVÁNÍ ZÁVAŘE A ADMINISTRATIVY SZ DO ZREKONSTRUKOVANÉ CENTRÁLNÍ ČÁSTI VB
- **FÁZE 3b** – REKONSTRUKCE ADMINISTRATIVNÍHO KŘÍDLA
  - REKONSTRUKCE ČÁSTI 1.NÁSTUPIŠTĚ (POZEJ VB V ÚMĚR PLOŠE)
  - REKONSTRUKCE ZAJIŠTĚNÍ 1.NÁSTUPIŠTĚ
  - NOVÁ ÚZEMNÍ MOŽNOST (PŘÍSPOVUJÍ ZVLÁDU VYMÍSTĚNÍ STRAVU ELEKTROVÝZBROJ)
- **FÁZE 4** – REKONSTRUKCE ZRPRAVU ČÁSTI 1.NÁSTUPIŠTĚ ÚMĚR ŽELEZNÍ RUDA
- **FÁZE 5** – MIMOPLOCHÁ ÚMĚR ZEDOTŘEBÍNÍ A POLOŽENÍ NOVÝCH NÁŽIVNÝCH SÍTÍ, NOVÉ ZPEVNĚNÉ PLOCHY
  - STAVEBNÍ ÚPRAVY A ZPEVNĚNÍ PLOCHA OKOLO JŽN ČÁSTÍ VB
- **FÁZE 6** – PŘÍJEZDOVÁ KOMUNIKACE ZPOLEČNÍ MŠ, SÍTÍ, NOVÉ ZPEVNĚNÉ PLOCHY, UMÍSTĚN UZEMNÍ ZMĚNY)
  - STAVEBNÍ A ÚMĚRE ÚPRAVY
- **FÁZE CYKLOO.** – NOVOSTAVBA CYKLOOBNU VČETNĚ TECHNICKÝCH ÚPRAV, KOMUNIKACE, NÁŽIVNÝCH SÍTÍ A ÚMĚRNÝCH ÚPRAV

POZN.: MAJETKOVÉ A PROVOZNÍ JEDNOTLIVÝCH FÁZÍ SE HMG STAVBYTÍ

PODCHOD

– NA KÚNO FÁZE ÚPRAVA GPK KOLEJ Č. 1, 3

– NA KÚNO FÁZE ÚPRAVA GPK KOLEJ Č. 2, 4

– NA ZÁKONU FÁZE ÚPRAVA GPK KOLEJ Č. 5

Revize:	Datum:	Popis:	Podpis:	Datum: Kontrolovал:
000	19.06.2022	PDPS k připomínkovému řízení		Ing. Přemysl Zeman
001	19.06.2023	PDPS Oblopro		Ing. Přemysl Zeman

Stavebník/investor:	**Správa železnic, státní organizace**
Adresa:	Dlážděná 1003/7, 110 00 Praha 1
Zástupce investora:	Stavební správa objekt
Adresa:	Sokolovská 1995/278, 190 00 Praha 9

Zhotovitel stavby:	**Spoločnosť AFRY Klatovy**	
Adresa:	Magistrů 1275/13, 140 00 Praha 4	
Kontakt:	T: +420 277 005 500 E: afryvzdlavy.com	
Zhotovitel objektu:	**Ing. Michal Pánek**	
Adresa:	Jakobiho 330 Praha 10 - Petrovice 10900	
Kontakt:	T: +420 603 810 859 E: bos.designer@gmail.com	
Hlavní projektant (HIP):	Specialista:	Odpovědný projektant:
Ing. Petr Adam		Ing.Michal Pánek

Zpracovatelé přílohy:	
Ing.Michal Pánek	

Název stavby/akce:	**Rekonstrukce výpravní budovy v žst. Klatovy**		
Název části:	Souhrnná technická zpráva - ZÁSADY ORGANIZACE VÝSTAVBY		
Název objektu:			
Název přílohy:	Situace POV - FÁZE 1; FÁZE 1b		
Název úředí části přílohy:			
Kraj:	Katastrální území:	TUDU:	
Plzeňský	Klatovy (665 797)	0361 m1	
Dokumentace:			
Stupeň dokumentace:	Datum zpracování:	Formáty:	Měřítko:
PDPS	19.06.2023	16 x A4	1:250

V-kód:		**6631700300**
Zakázka:		**2021/0055**
Označení části:		**B.8**
Číslo objektu/kontaktu:		
Číslo přílohy:	**2**	**103**
Paré:		

Kraj	Stupeň dokumentace	Část	Druh	Evidenční	Pořadí
5	6	3	7	0	0	3	0	9	P	D	P	S	B	8	-	-	-