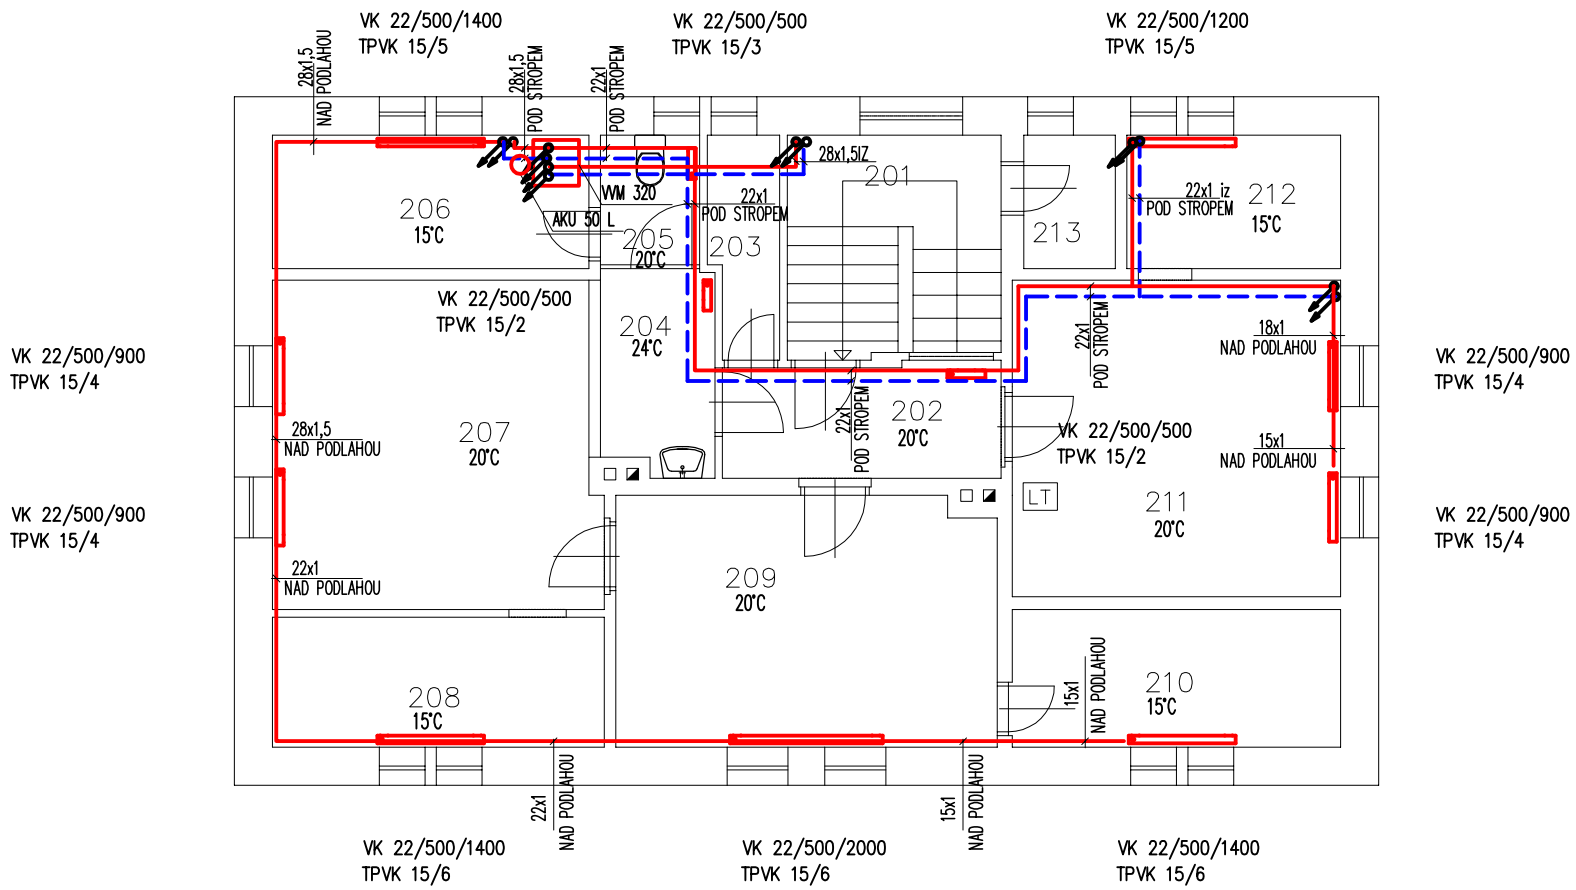

LEGENDA MÍSTNOSTÍ

ČÍSLO MÍST.	NÁZEV MÍSTNOSTI		PLOCHA M²
201	SCHODIŠTĚ		3,7
202	CHODBA	BYT Č.2	5,5
203	KOMORA	BYT Č.2	2,6
204	KOUPELNA	BYT Č.2	4,1
205	WC	BYT Č.2	2,3
206	KOMORA	BYT Č.2	7,3
207	POKOJ	BYT Č.2	18,8
208	KOMORA	BYT Č.2	7,3
209	KUCHYNĚ	BYT Č.2	16,5
210	KOMORA	BYT Č.2	7,3
211	POKOJ	BYT Č.2	17,8
212	KOMORA	BYT Č.2	4,9
212	KOMORA	BYT Č.2	2,1

S

LEGENDA:

PŘÍVOD VYTÁPĚNÍ

ZPÁTEČKA VYTÁPĚNÍ

VK 22/500/400 – OCELOVÉ DESKOVÉ TĚLESO VENTILKOMPAKT TYP 22, VÝŠKY 500 MM, DÉLKY 400 MM
TPVK 15/5 – RADIÁTOROVÝ VENTIL S PŘEDNASTAVENÍM JE SOUČÁSTÍ OTOPNÉHO TĚLESA
RADIÁTOROVÉ UZAVÍRACÍ ŠROUBENÍ S VYPOUŠTĚNÍM VEKOLUX DN 15/5, STUPEŇ NASTAVENÍ 5

Ing. Benka Jaromír, Krnovská 27, 746 01 Opava TEL. 728 425 774 E- mail : benka@volny.cz

KRESLIL	VYPRACOVAL	KONTROLOVAL	STUPEŇ	PDPS
Ing. JIŘÍ KRAJCAR	Ing. JIŘÍ KRAJCAR	Ing. JIŘÍ KRAJCAR		

AKCE **Karlovice žst. oprava**

INVESTOR PKP CARGO INTERNATIONAL a.s., Betonářská 580/14, Muglinov, 712 00 Ostrava

ZAKÁZKA	JK 744-1
FORMÁT	
DATUM	8/2021
Č.KOPIE	

NÁZEV VÝKRESU **E.2.7 – Vytápění staveb**
PODKROVÍ

MĚŘÍTKO	ČÍSLO VÝKRESU
1:100	E.2.7-3