



POHLED SEVEROVÝCHODNÍ

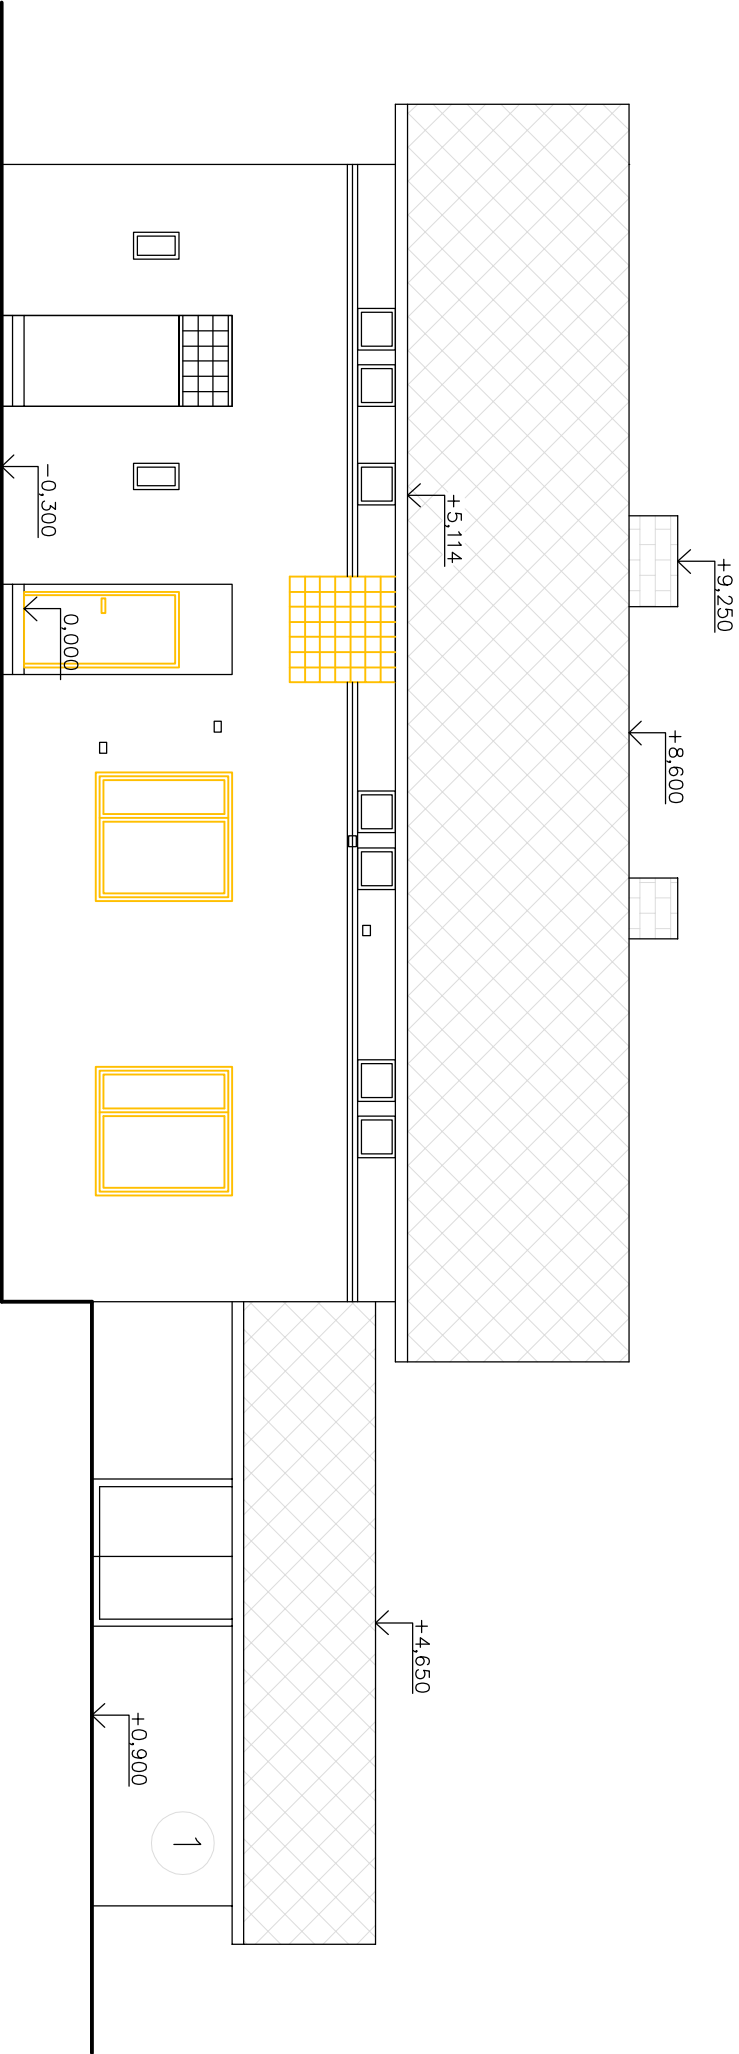

POHLED JIHOVÝCHODNÍ

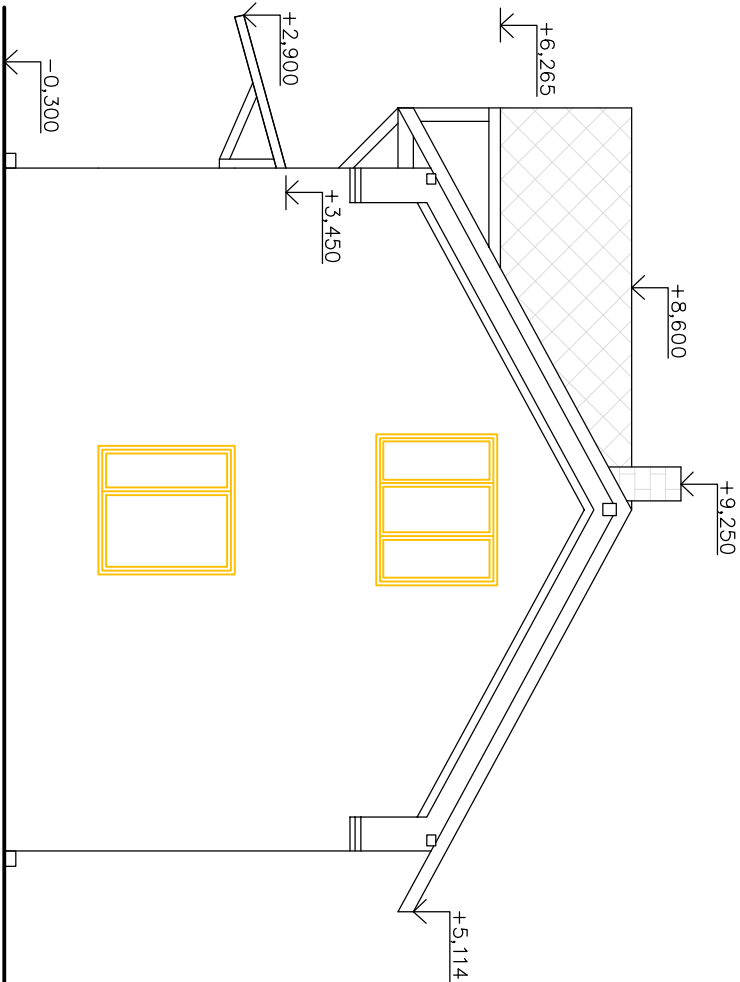

LEGENDA HMOT

-  SMÍŠENÉ ZDIVO
-  BOURANÉ KONSTRUKCE

Ing. Benka Jaromír, Krmovská 27, 746 01 Opava TEL. 728 425 774 E-mail : benka@volny.cz			
KRESLIL	VYPRACOVAL	KONTROLOVAL	
Ing. JAROMÍR BENKA	Ing. JAROMÍR BENKA	Ing. JAROMÍR BENKA	
AKCE		STUPEŇ	
Karlovice žst. oprava		PPPS	
INVESTOR		ZAKÁZKA	
PKP CARGO INTERNATIONAL a.s., Betonářská 580/14, Muglinov, 712 00 Ostrova		FORMÁT	
		DATUM	
		ČÍSLO KÓPIE	
NAZEV VÝKRESU		MĚŘÍTKO	
E.2.1 – Architektonicko stavební řešení		1:100	
POHLEDY JV+SV – STÁVAJÍCÍ STAV A BOURÁNÍ		ČÍSLO VÝKRESU	
		1.06	