




CYKY–J 5x6 mm2 – peronní stožárky

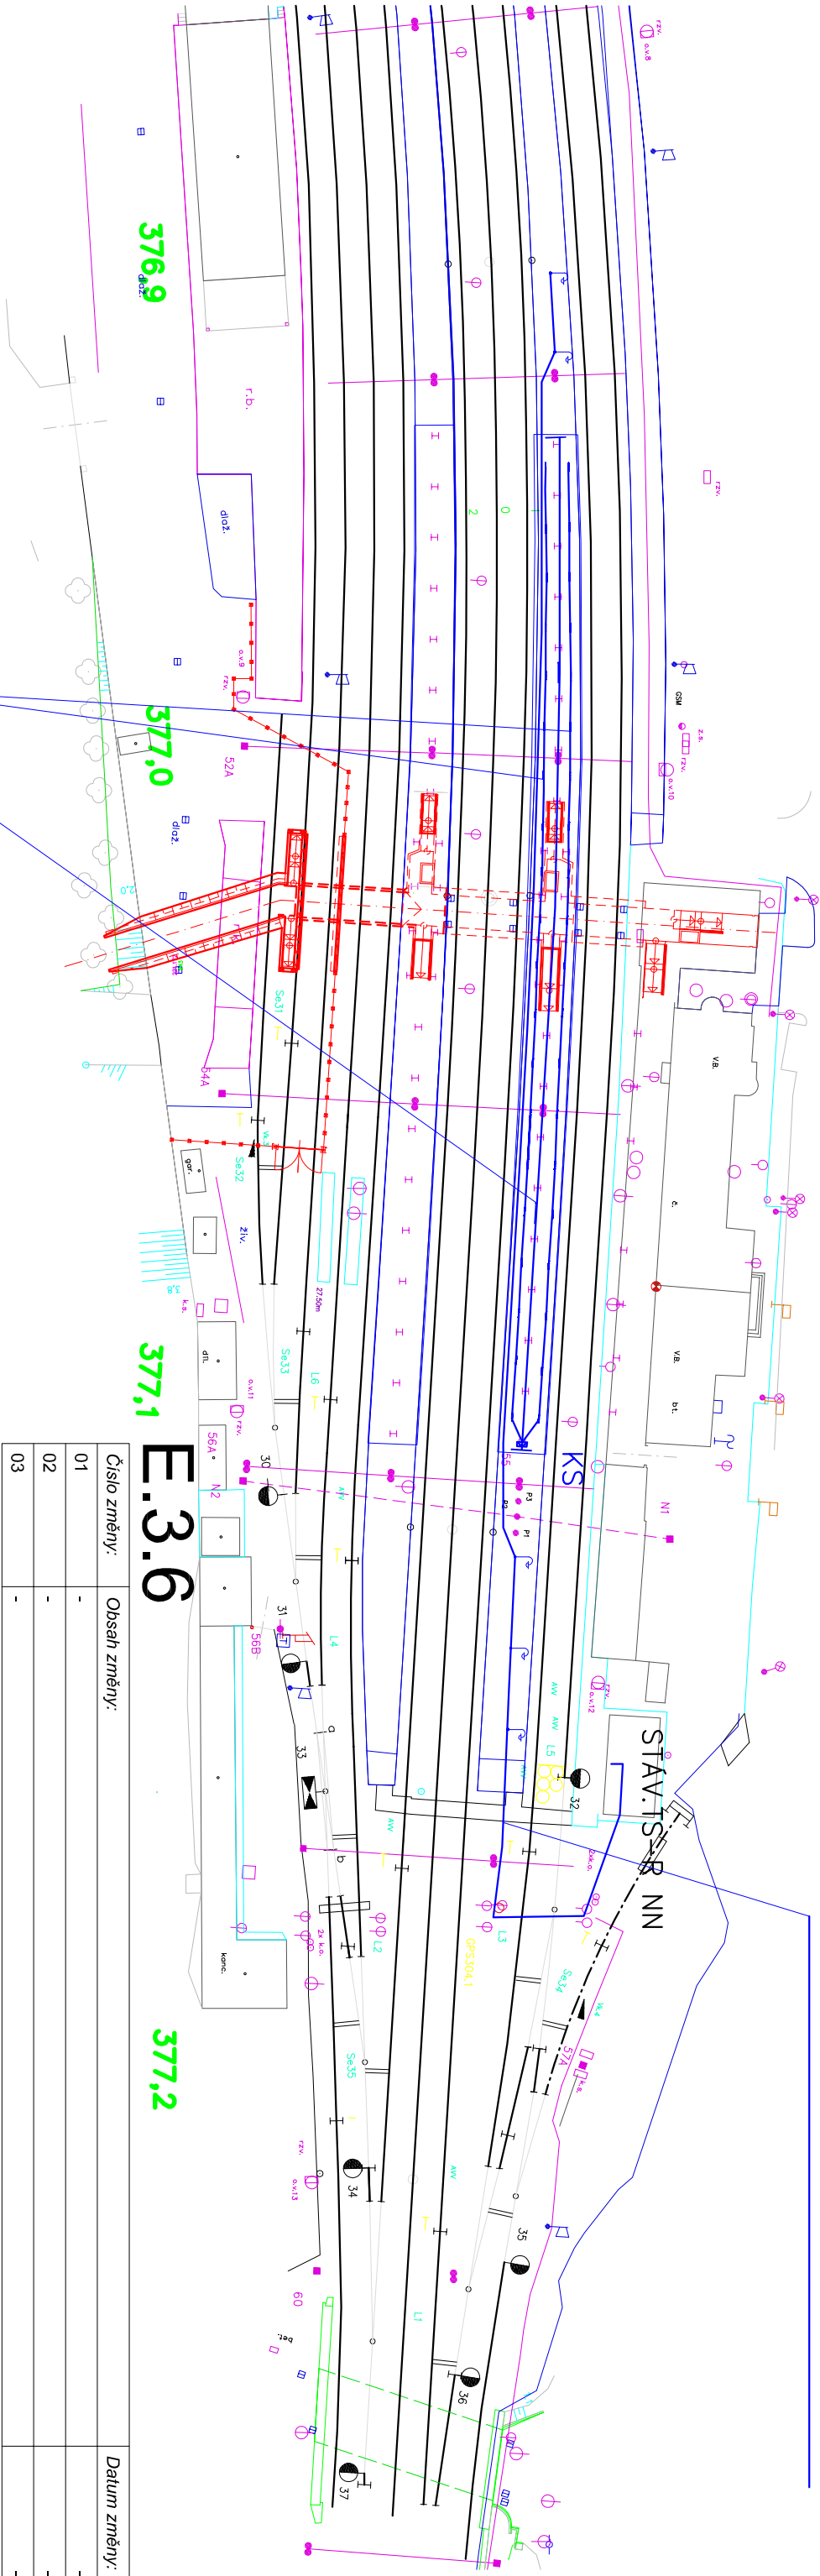

E.3.6

Číslo změny:	Obsah změny:	Datum změny:
01	-	-
02	-	-
03	-	-

Objednatel:



Správa železniční dopravní cesty

Správa železniční dopravní cesty, s. o.  
Dlážděná 1003/7, 110 00 Praha 1  
Stavební správa Západ se sídlem v Praze  
Sokolovská 278/1955, 190 00 Praha 9

Generální projektant:



SUDOP PRAHA a. s.  
Olšanská 1a, 130 80 Praha 3  
tel.: +420 267 094 111  
fax: +420 224 230 316  
e-mail: praha@sudop.cz

Hlavní inženýr projektu:

ING. IVAN GRISA

Garant profese:

-

Středisko:

PROJEKTOVÉ STŘEDISKO ÚSTÍ NAD LABEM

Vedoucí střediska:

ING. MIROSLAV VÁŇA

Odpovědný projektant SO, IO, PS:

ING. JIŘÍ ŠTOLBA

Vypracovali:

ING. JIŘÍ ČÁPEK

Kontrolovali:

ING. IVAN GRISA

Název akce:

Prodloužení podchodu a zajištění bezbariérového  
přístupu na nástupiště v žst. Český Brod

Název PS/SO:

SO 2362 Úprava osvětlení II.ostrovního nástupiště

Název přílohy:

Situace

Číslo smlouvy:	13 036 240
Projektový stupeň:	projekt
Datum:	15. 6. 2013
Číslo částí:	E.3.6
Měřítko:	1:1000
Počet formátů:	2 A4
Číslo přílohy:	2

LEGENDA:

- 42 x svítidlo zřítkové 1x36W, min.IP54, dvouplášť.trubice
- 5 x sklopný per.stožárek 5,5m s výbojkovým svítidlem 100W
- KS (přechodová skříňka) – výměna za plastovou min.IP54

CYKY–J 3x2,5 mm2 – osv.nástupiště

CYKY–J 3x2,5 mm2 – orient.systém