


PLZEŇ HL. N. - STOD

LOGICKÉ SCHÉMA PŘENOSOVÉHO SYSTÉMU PRO GSM-R

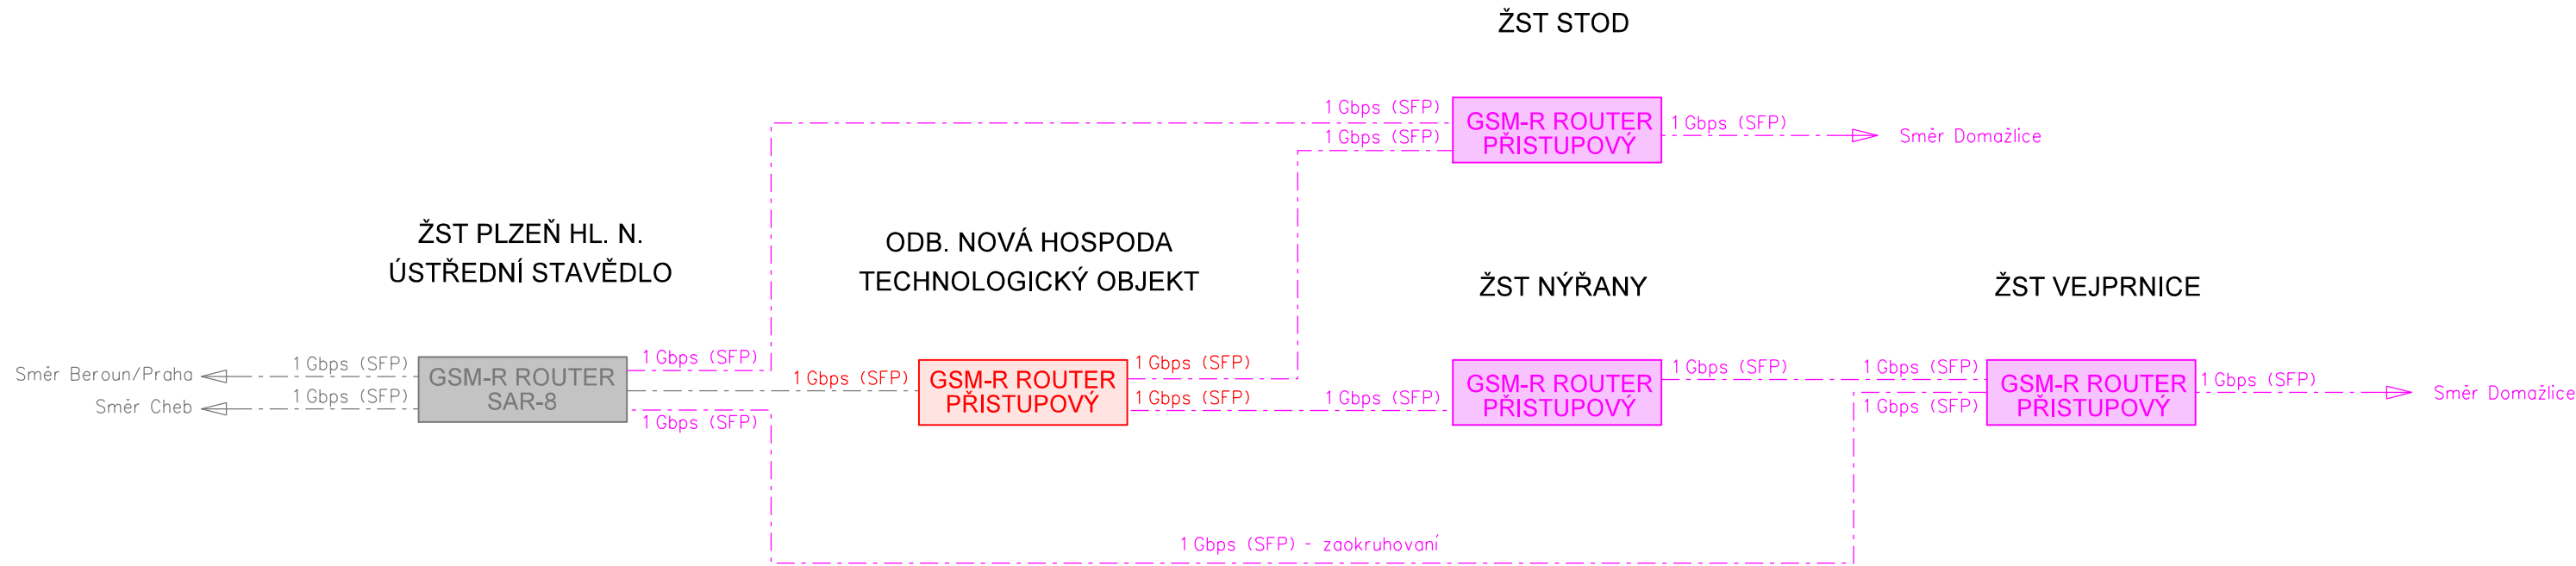

- VYSVĚTLIVKY:
- Sdělovací zařízení budované v rámci této stavby
  - Sdělovací zařízení budované v rámci této stavby, v jiných PS
  - Sdělovací zařízení budované v rámci jiných staveb
  - Sdělovací zařízení a propojení stávající



Spolufinancováno Evropskou unií

Nástroj pro propojení Evropy

Projekt stavby DSP+PDPS „Modernizace trati Plzeň - Domažlice - st. hranice SRN, 1. stavba, nová trať Plzeň (mimo) - Stod (včetně)“ je spolufinancovaná EU z programu Nástroj pro propojení Evropy (CEF). Za tuto publikaci odpovídá pouze její autor. Evropská unie nenese odpovědnost za jakékoli využití informací v ní obsažených.

Paré:




Razítko oprávněné osoby:

Podpis:

Datum:

Revize:	Datum:	Popis:	Kontroloval:
000	31.10.2024	Čistopis PDPS po připomínkách	Ing. Ondřej Krupička

<b>Stavebník / investor:</b>	<b>Správa železnic, státní organizace</b>	
Adresa:	Dlážděná 1003/7, 110 00 Praha 1	
Zástupce investora:	Stavební správa západ	
Adresa:	Ke Štvanici 656/3, 186 00, Praha 8	

<b>Zhotovitel díla:</b>	<b>Společnost „SP + SEU_Plzeň - Stod_DSP, PDPS“, správce SUDOP PRAHA a.s.</b>	 
Adresa:	Olšanská 1a, 130 00 Praha 3	
Kontakt:	T: +420 605 229 020 E: praha@sudop.cz	
Zhotovitel části / objektu:	<b>SUDOP PRAHA a.s.</b>	
Adresa:	Olšanská 1a, 130 00 Praha 3	
Kontakt:	T: +420 605 229 020 E: praha@sudop.cz	
Hlavní projektant (HIP):	Ing. Petr Mahdal	Specialista: Ing. Martin Štřof

<b>Název stavby / akce:</b>	<b>Modernizace trati Plzeň - Domažlice - st. hranice SRN, 1. stavba, nová trať Plzeň (mimo) - Stod (včetně) 1. ETAPA</b>	Označení (S-kód): <b>S631500859</b>
		Zakázka: <b>21-001.201</b>
Název části:	Železniční sdělovací zařízení	Označení části: <b>D.1.2.8</b>
Název objektu:	<b>Plzeň - Stod, přenosový systém</b>	Číslo objektu / komplexu: <b>PS 6-02-91.1</b>
Název přílohy:	Logické schéma přenosového systému pro GSM-R	Číslo přílohy: <b>2 . 103</b>
Název dílčí části přílohy:	-	
Odpovědný projektant:	Zpracovatel přílohy: Ing. Martin Štřof	Stupeň dokumentace: PDPS
Ing. Martin Štřof	Měřítka: Formáty: 3xA4	
Kraj: Plzeňský	Katastrální území: viz textová část	Smluvní datum zpracování: 28.2.2025
TUDU: viz textová část		
S-kód: S 6 3 1 5 0 0 8 5 9	Stupeň dokumentace: P D P S	Část: D 1 2 0 8
Objekt: P S X 6 0 2 9 1	Podobjekt: 0 1	Příloha: 2
Revize: 1 0 3		

DOKUMENT LZE UŽÍVAT POUZE VE SMYSLU PŘÍSLUŠNÉ SMLOUVY O DÍLO. ŽÁDNÁ JEHO ČÁST NEMŮŽE BYT DLE ZÁKONA č.121/2000 Sb. KOPÍROVÁNA NEBO JINÝM ZPŮSOBEM ROZŠŘŮVÁNA. BEZ SOUHLASU SUDOP PRAHA a.s.