

TABULKA POČÍTAČŮ NÁPRAV

Úsek	Snímače	Umístění
1T1 PJ-NO	PB517,PNPB1	Nová Hospoda
2T1 PJ-NO	PB518,PNPB2	Nová Hospoda
1T2 PJ-NO	PNPB1,PNPB3	Nová Hospoda
2T2 PJ-NO	PNPB2,PNPB4	Nová Hospoda
1T3 PJ-NO	PNPB3,PNPB5	Nová Hospoda
2T3 PJ-NO	PNPB4,PNPB2	Nová Hospoda
VZ1	PNPB5,PNPB6,PNPB7	Nová Hospoda
1T4 PJ-NO	PNPB6,PNPB1	Nová Hospoda

POLOHY PN

Název	Poloha v km
PNPB1	106,885
PNPB2	106,885
PNPB3	107,300
PNPB4	107,300
PNPB5	107,504
PNPB6	128,279
PNPB7	107,595

PLZEŇ HL.N
OBVOD JIŽNÍ
PŘEDMĚSTÍ

Tratová rychlost pro ETCS200 km/h
Zábrzdná vzdálenost bez ETCS400m

LEGENDA


- Elektrický přestavník nerozřezný bez kontroly jazyků
- Stávající stav
- Navrhovaný stav
- Montáž demontovaných stávajících prvků do nové polohy
- ... Návěst "Konec oblasti konvenčních návěstidel"
- ... Návěst "Začátek oblasti konvenčních návěstidel"

TABULKA VÝHYBEK

Číslo	Km	Druh	Soustava železnič. svršku	Poměr odbočení	Poloměr oblouku	Směr	Poloha výměníku	Druh pražců	Závěr	Přestavník	Poloha přestavníku	Snímač polohy	Poloha námezničku	Zámek		Poznámka
Z1	107,506	J	UIC60	1:9	300	L	l	b	č	EPN	l	1	107,561	v základní poloze	v opačné poloze	žlabový pražec
ZVkl	107,591															

TABULKA NÁVĚSTIDEL

Název	Poloha v km
ZSe1	107,594

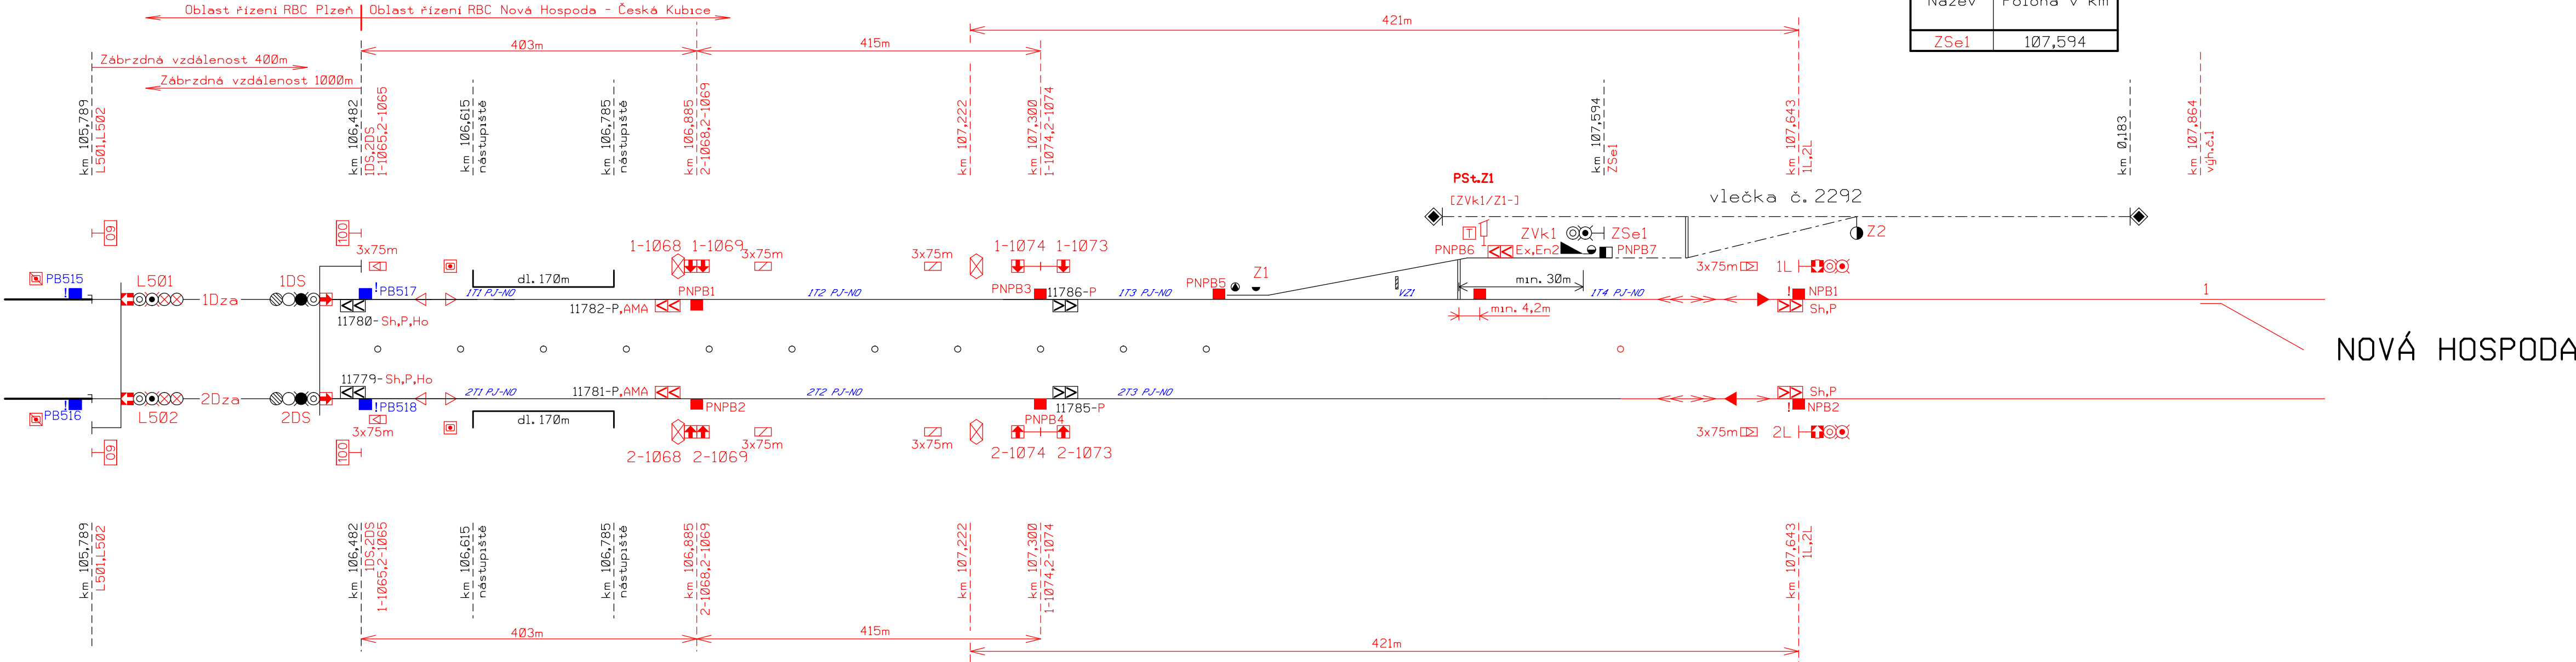

Tratová rychlost pro ETCS200 km/h
Zábrzdná vzdálenost bez ETCS400m



Spolufinancováno Evropskou unií
Nástroj pro propojení Evropy

Projekt stavby PDPS+PDPS „Modernizace trati Plzeň - Domažlice - st. hranice SRN, 1. stavba, nová trať Plzeň (mimo) - Stod (včetně)“ je spolufinancovaná EU z programu Nástroj pro propojení Evropy (CEF). Za tuto publikaci odpovídá pouze její autor. Evropská unie nenese odpovědnost za jakékoli využití informací v ní obsažených.

Paré:

Razítko oprávněné osoby:

Podpis:

Datum:

Revize:	Datum:	Popis:	Kontrolovat:
000	31.10.2024	Čistopis PDPS po připomínkách	Ing. Martin Raibr

Stavebník / investor:	Správa železnic, státní organizace	
Adresa:	Dlážděná 1003/7, 110 00 Praha 1	
Zástupce investora:	Stavební správa západ	
Adresa:	Ke Stvanici 656/3, 186 00, Praha 8	

Zhotovitel díla:	Společnost „SP + SEU „Plzeň - Stod“ PDPS, PDPS“, správce SUDOP PRAHA a.s.	
Adresa:	Olšanská 1a, 130 00 Praha 3	
T:	+420 605 229 020	
E:	praha@sudop.cz	
Zhotovitel části / objektu:	SUDOP PRAHA a.s.	
Adresa:	Olšanská 1a, 130 00 Praha 3	
T:	+420 605 229 020	
E:	praha@sudop.cz	
Hlavní projektant (HIP):	Ing. Petr Mahdal	Specialista: Ing. Petr Nekula

Název stavby / akce:	Modernizace trati Plzeň - Domažlice - st. hranice SRN, 1. stavba, nová trať Plzeň (mimo) - Stod (včetně)	Označení (S-kód):	S631500859
	1. ETAPA	Zakázka:	21-001.201
Název části:	Staniční zabezpečovací zařízení	Označení části:	D.1.1.1
Název objektu:	ZST Plzeň hl.n., úpravy SZZ	Číslo objektu / komplexu:	PS 1-01-01
Název přílohy:	Situční schéma Plzeň hl.n. - Nová Hospoda	Číslo přílohy:	
Název dílčí části přílohy:	Stávající stav	Stupeň dokumentace:	2 . 202
Odpovědný projektant:	Ing. Michal Dojčár	Měřitko:	-
Kraj:	Katastrální území:	Formáty:	5xA4
Plzeňský	viz textová část	TUDU:	
Plzeňský	viz textová část	Smluvní datum zpracování:	31.05.2024
S-kód:	Stupeň dokumentace:	Část:	Objekt:
S 6 3 1 5 0 0 8 5 9	P D P S	0 1 1 0 1	P S 0 1 0 1 0 1
X	X	2	2 0 2 0 0 0

DOKUMENT LZE UŽÍVAT POUZE VE SHNÝLUJÍCÍ PŘESLUŠNÉ SHLOUVY O DÍLO, ZÁKONA JEHO ČÁST NEMOŽE BYT DLE ZÁKONA Č.121/2000 Sb. KOPÍROVÁNA NEBO JINÝM ZPŮSOBEM ROZŠÍŘOVÁNA BEZ SOHLASU SUDOP PRAHA a.s.