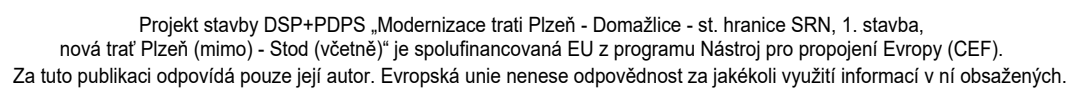
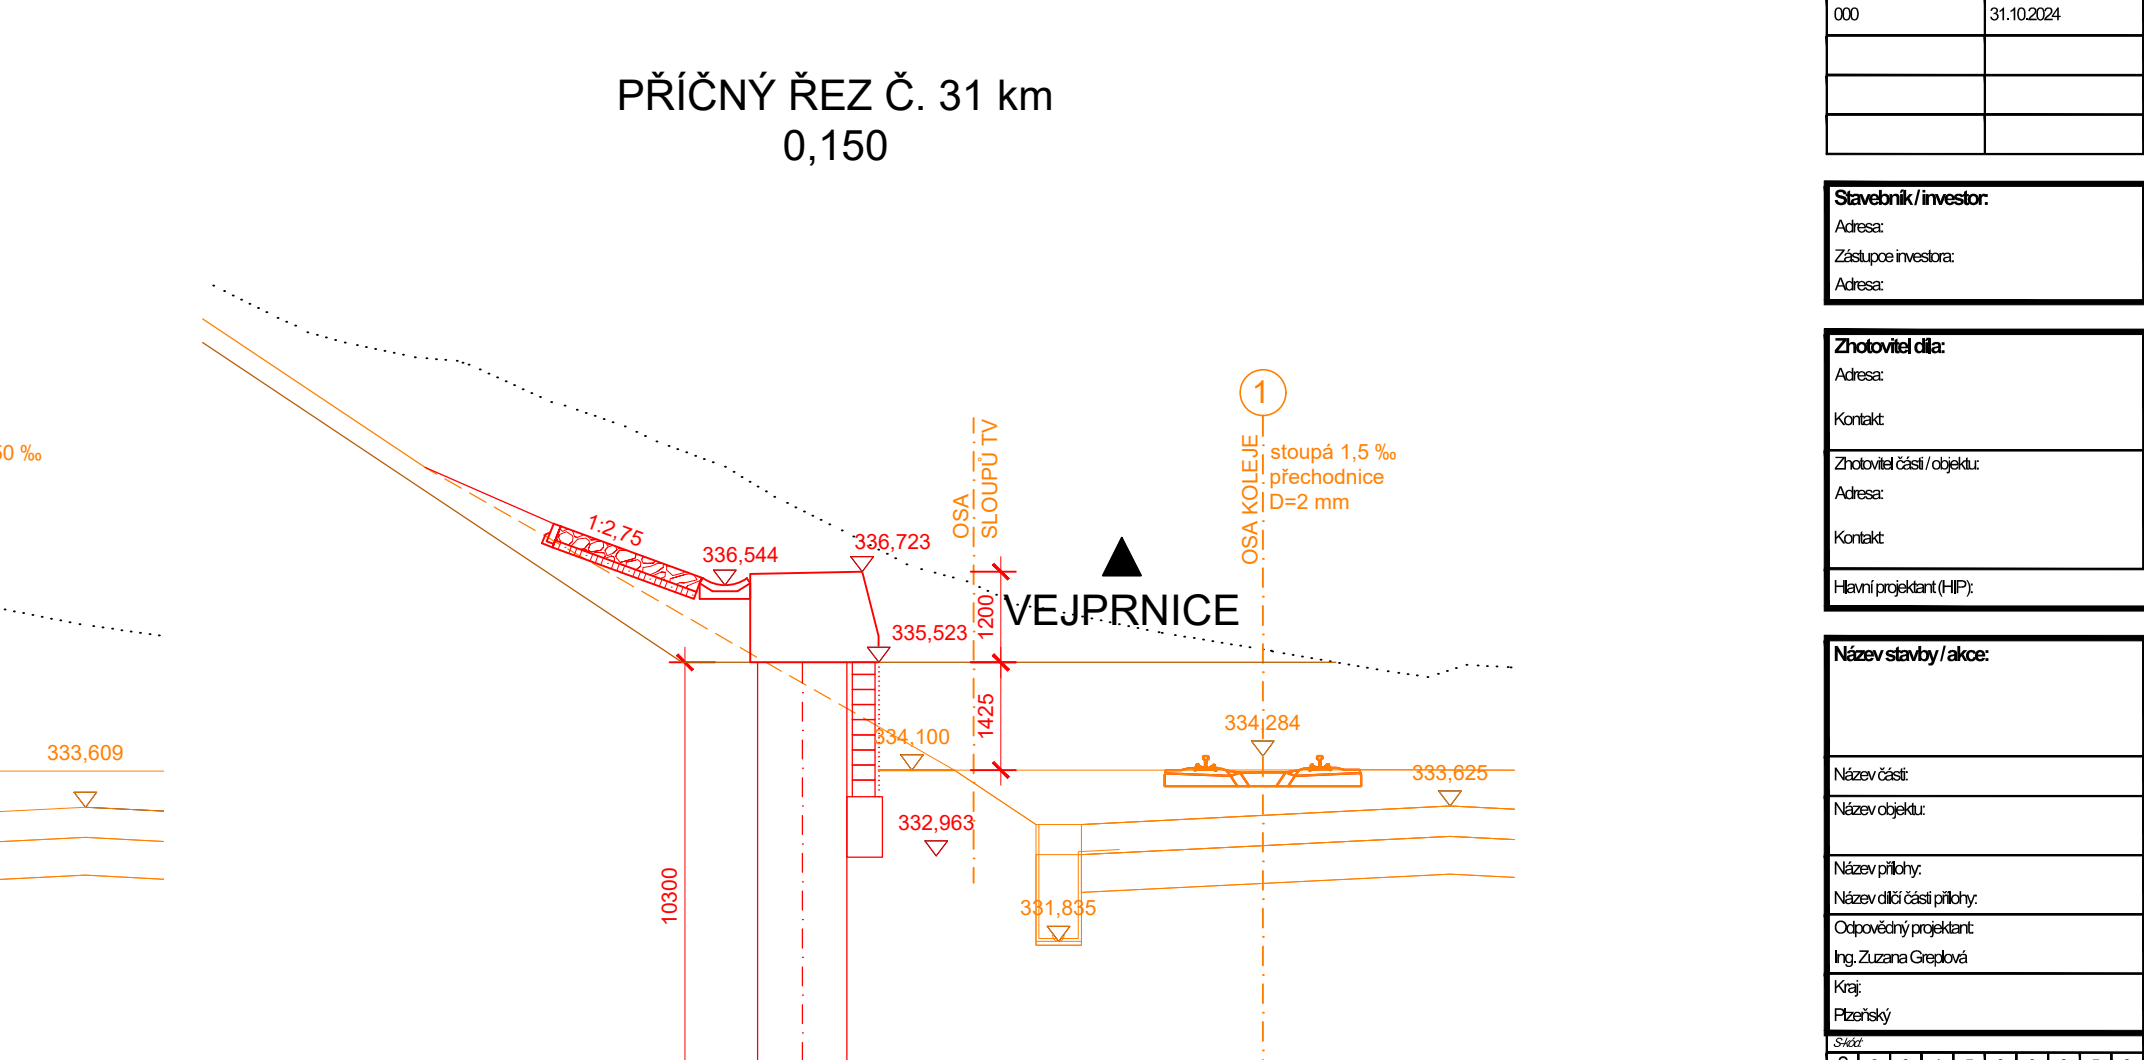
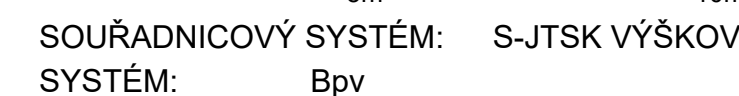
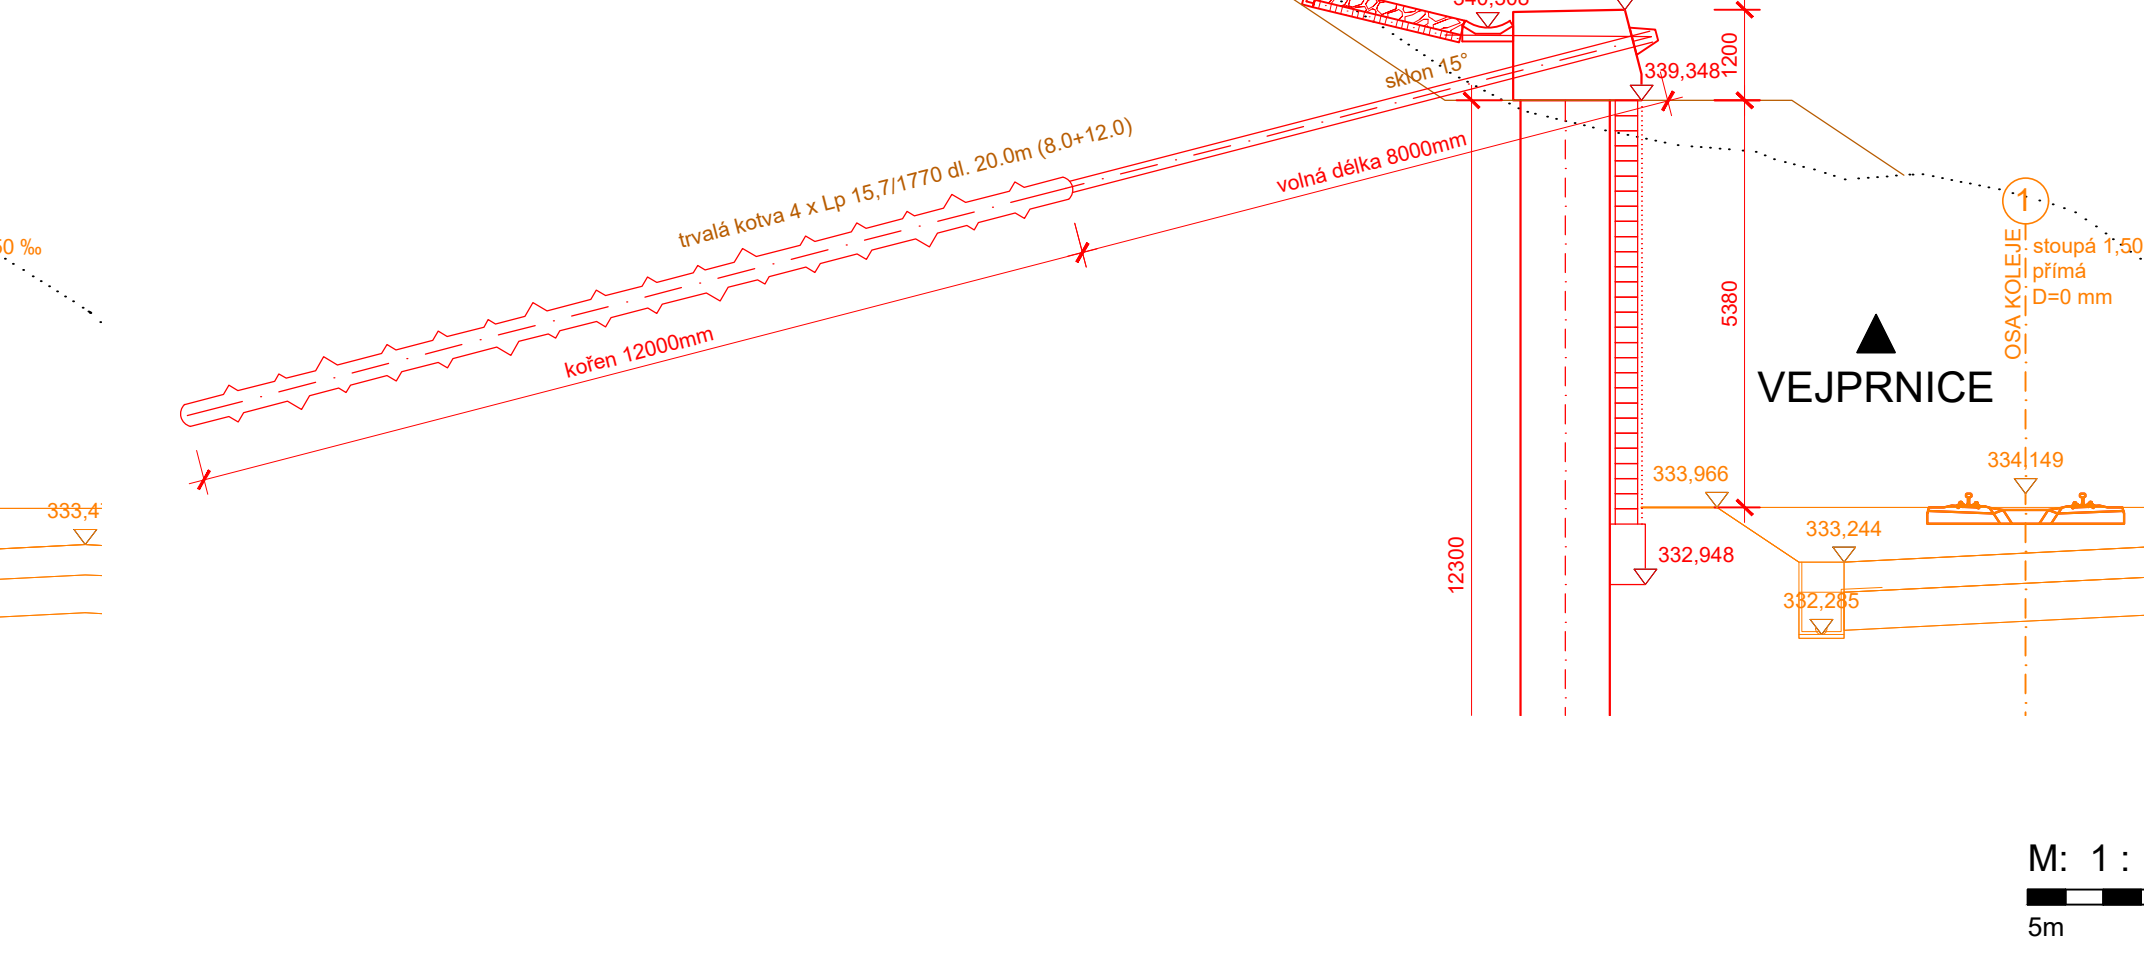


ZÁRUBNÍ ZEĎ km 0,019 - km 0,154
DISPOZICE NOVÉHO STAVU - CHARAKTERISTICKÉ PŘÍČNÉ ŘEZY
1:100

[illegible]