



Spolufinancováno Evropskou unií

Nástroj pro propojení Evropy



Projekt stavby PDPS+PDPS „Modernizace trati Plzeň - Domažlice - st. hranice SRN, 1. stavba, nová trať Plzeň (mimo) - Stod (včetně)“ je spolufinancovaná EU z programu Nástroj pro propojení Evropy (CEF).
Za tuto publikaci odpovídá pouze její autor. Evropská unie nenese odpovědnost za jakékoli využití informací v ní obsažených.

Paré:

Razítko oprávněné osoby:

Revize:		Datum:		Popis:		Podpis:	Datum:
000		31.10.2024		Číslovis PDPS po připomínkách		Ing. Martin Raibr	


Stavebník / investor:	Správa železnic, státní organizace	 SPRÁVA ŽELEZNIC
Adresa:	Dlážděná 1003/7, 110 00 Praha 1	
Zástupce investora:	Stavební správa západ	
Adresa:	Ke Štvanici 656/3, 186 00, Praha 8	

Zhotovitel díla:		Společnost „SP + SEU „Plzeň - Stod„ PDPS, PDPS“, správce SUDOP PRAHA a.s.		
Adresa:		Olšanská 1a, 130 00 Praha 3		
Kontakt:		T: +420 605 229 020 E: praha@sudop.cz		
Zhotovitel části / objektu:		SUDOP PRAHA a.s.		
Adresa:		Olšanská 1a, 130 00 Praha 3		
Kontakt:		T: +420 605 229 020 E: praha@sudop.cz		
Hlavní projektant (HIP):		Ing. Petr Mahdal	Specialista:	Ing. Petr Nekula



Název stavby / akce:		Modernizace trati Plzeň - Domažlice - st. hranice SRN, 1. stavba, nová trať Plzeň (mimo) - Stod (včetně)		Označení (S-kód):		S631500859	
		1. ETAPA		Zakázka:		21-001.201	
Název části:		Dálkové ovládání zabezpečovacího zařízení		Označení části:		D.1.1.5	
Název objektu:		Plzeň hl.n. - Stod, DOZ a ETCS		Číslo objektu / komplexu:		PS 10-01-01.1	
Název přílohy:		Blokové schéma řízené oblasti		Číslo přílohy:		2 . 601	
Název dílčí části přílohy:		-		Stupeň dokumentace:		PDPS	
Odpovědný projektant:		Ing. Michal Dojčár		Měřítko:		5x4	
Kraj:		Katastrální území:		TUDU:		Smluvní datum zpracování:	
Plzeňský		viz textová část		Objekt:		31.05.2024	
S-kód:		Stupeň dokumentace:		Část:		Prostředí:	
S 6 3 1 5 0 0 8 5 9		P D P S		D 1 1 0 5		P S 1 0 0 1 0 1	
						0 1 2 6 0 1 0 0 0	

DOKUMENT LZE UŽÍVAT POUZE VE SHYSLU PŘEDLUŽNÉ SHLOUVY O DÍLO, ŽÁDNÁ JEHO ČÁST NEMŮŽE BÝT DLE ZÁKONA Č.121/2000 Sb. KOPÍROVÁNA NEBO JINÝM ZPŮSOBEM ROZŠÍŘOVÁNA BEZ SOUHLASU SUDOP PRAHA a.s.

Výhledový stav

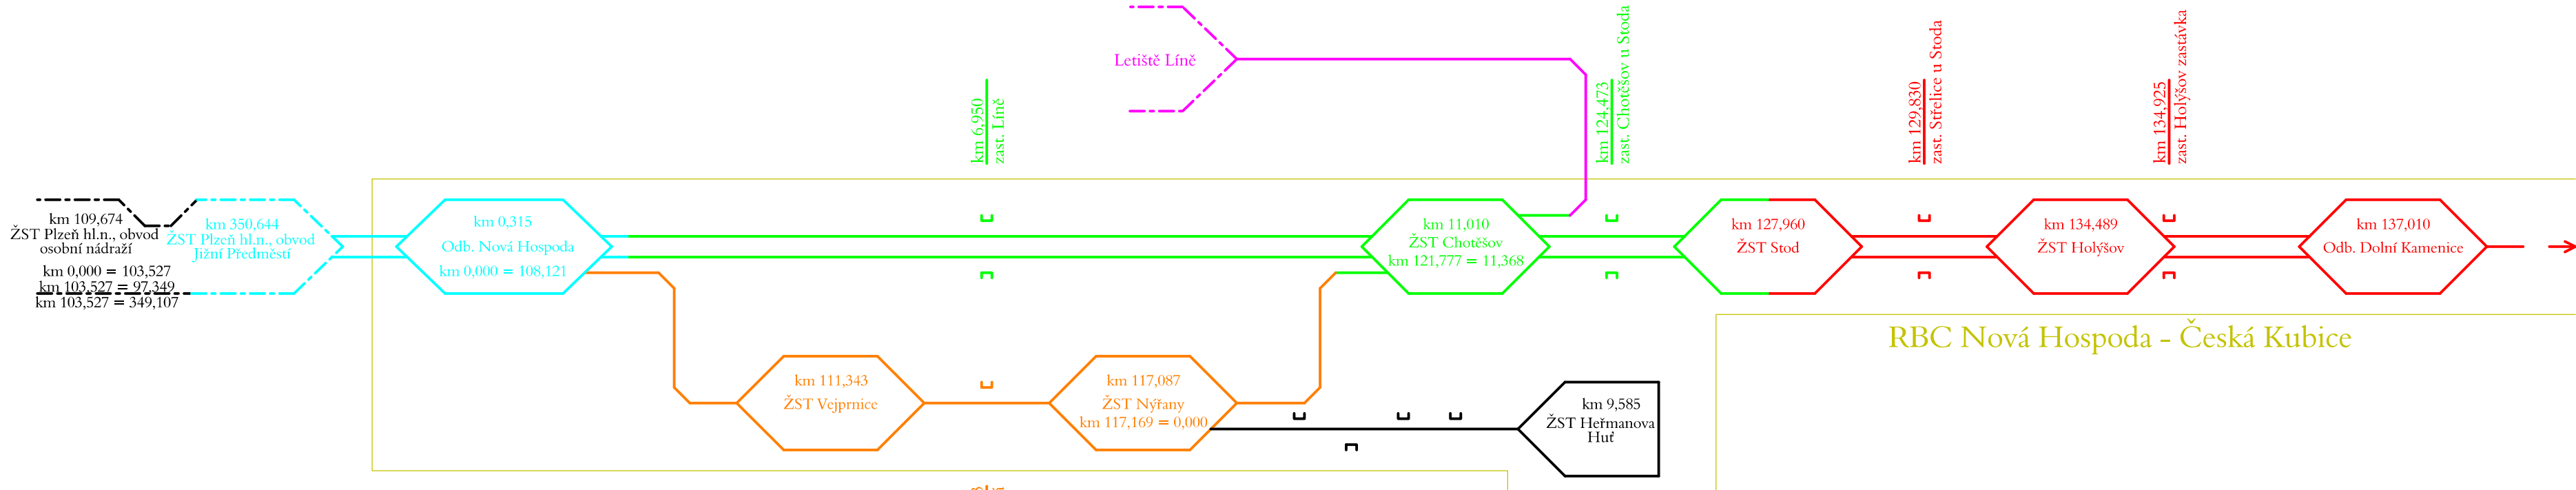

Stav po 1.etapě této stavby

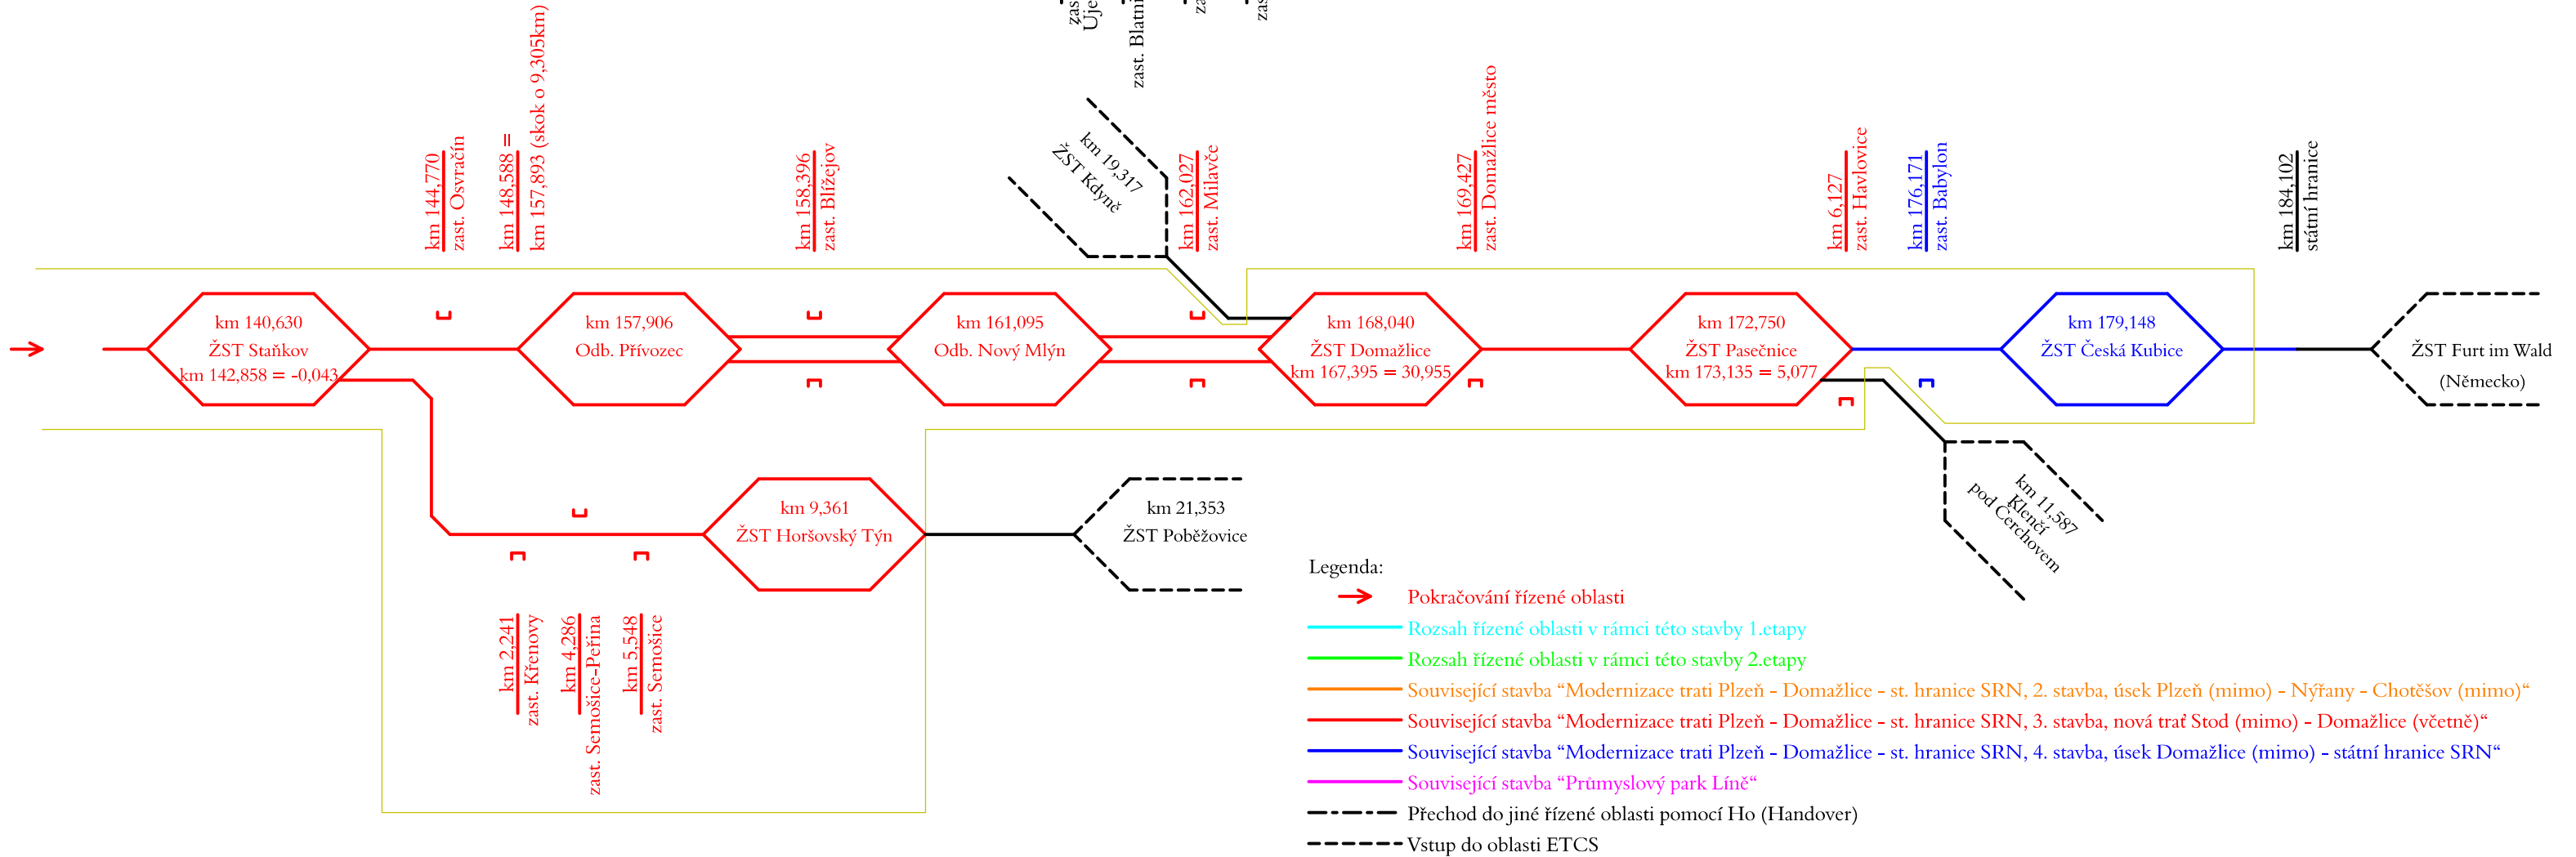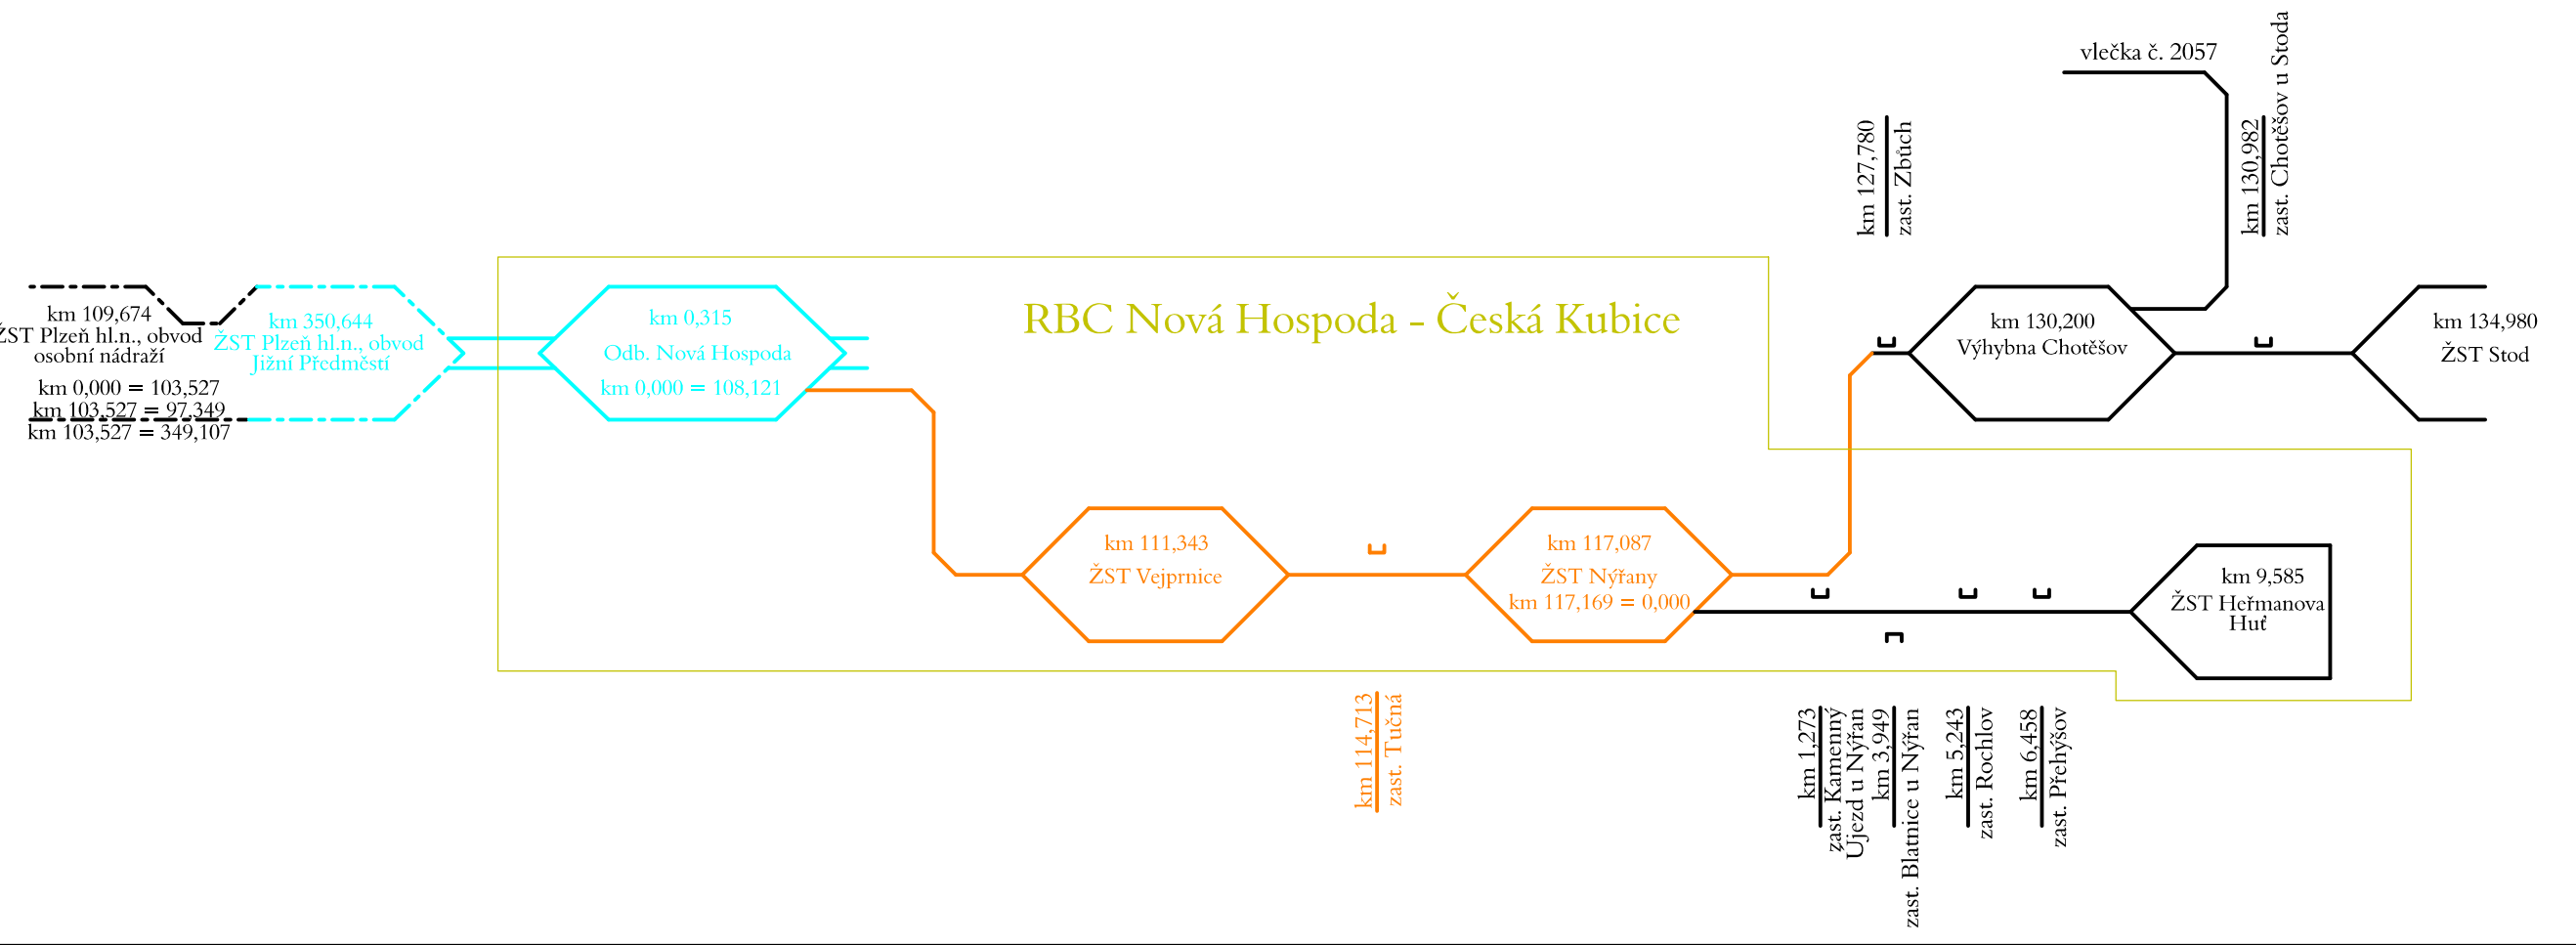

- Legenda:
- Pokračování řízené oblasti
 - Rozsah řízené oblasti v rámci této stavby 1.etapy
 - Rozsah řízené oblasti v rámci této stavby 2.etapy
 - Související stavba "Modernizace trati Plzeň - Domažlice - st. hranice SRN, 2. stavba, úsek Plzeň (mimo) - Nýřany - Chotěšov (mimo)"
 - Související stavba "Modernizace trati Plzeň - Domažlice - st. hranice SRN, 3. stavba, nová trať Stod (mimo) - Domažlice (včetně)"
 - Související stavba "Modernizace trati Plzeň - Domažlice - st. hranice SRN, 4. stavba, úsek Domažlice (mimo) - státní hranice SRN"
 - Související stavba "Průmyslový park Líně"
 - Přechod do jiné řízené oblasti pomocí Ho (Handover)
 - Vstup do oblasti ETCS