


PLZEŇ HL.N., OBVOD NOVÁ HOSPODA, EZS

SCHÉMA ZAPOJENÍ PZTS

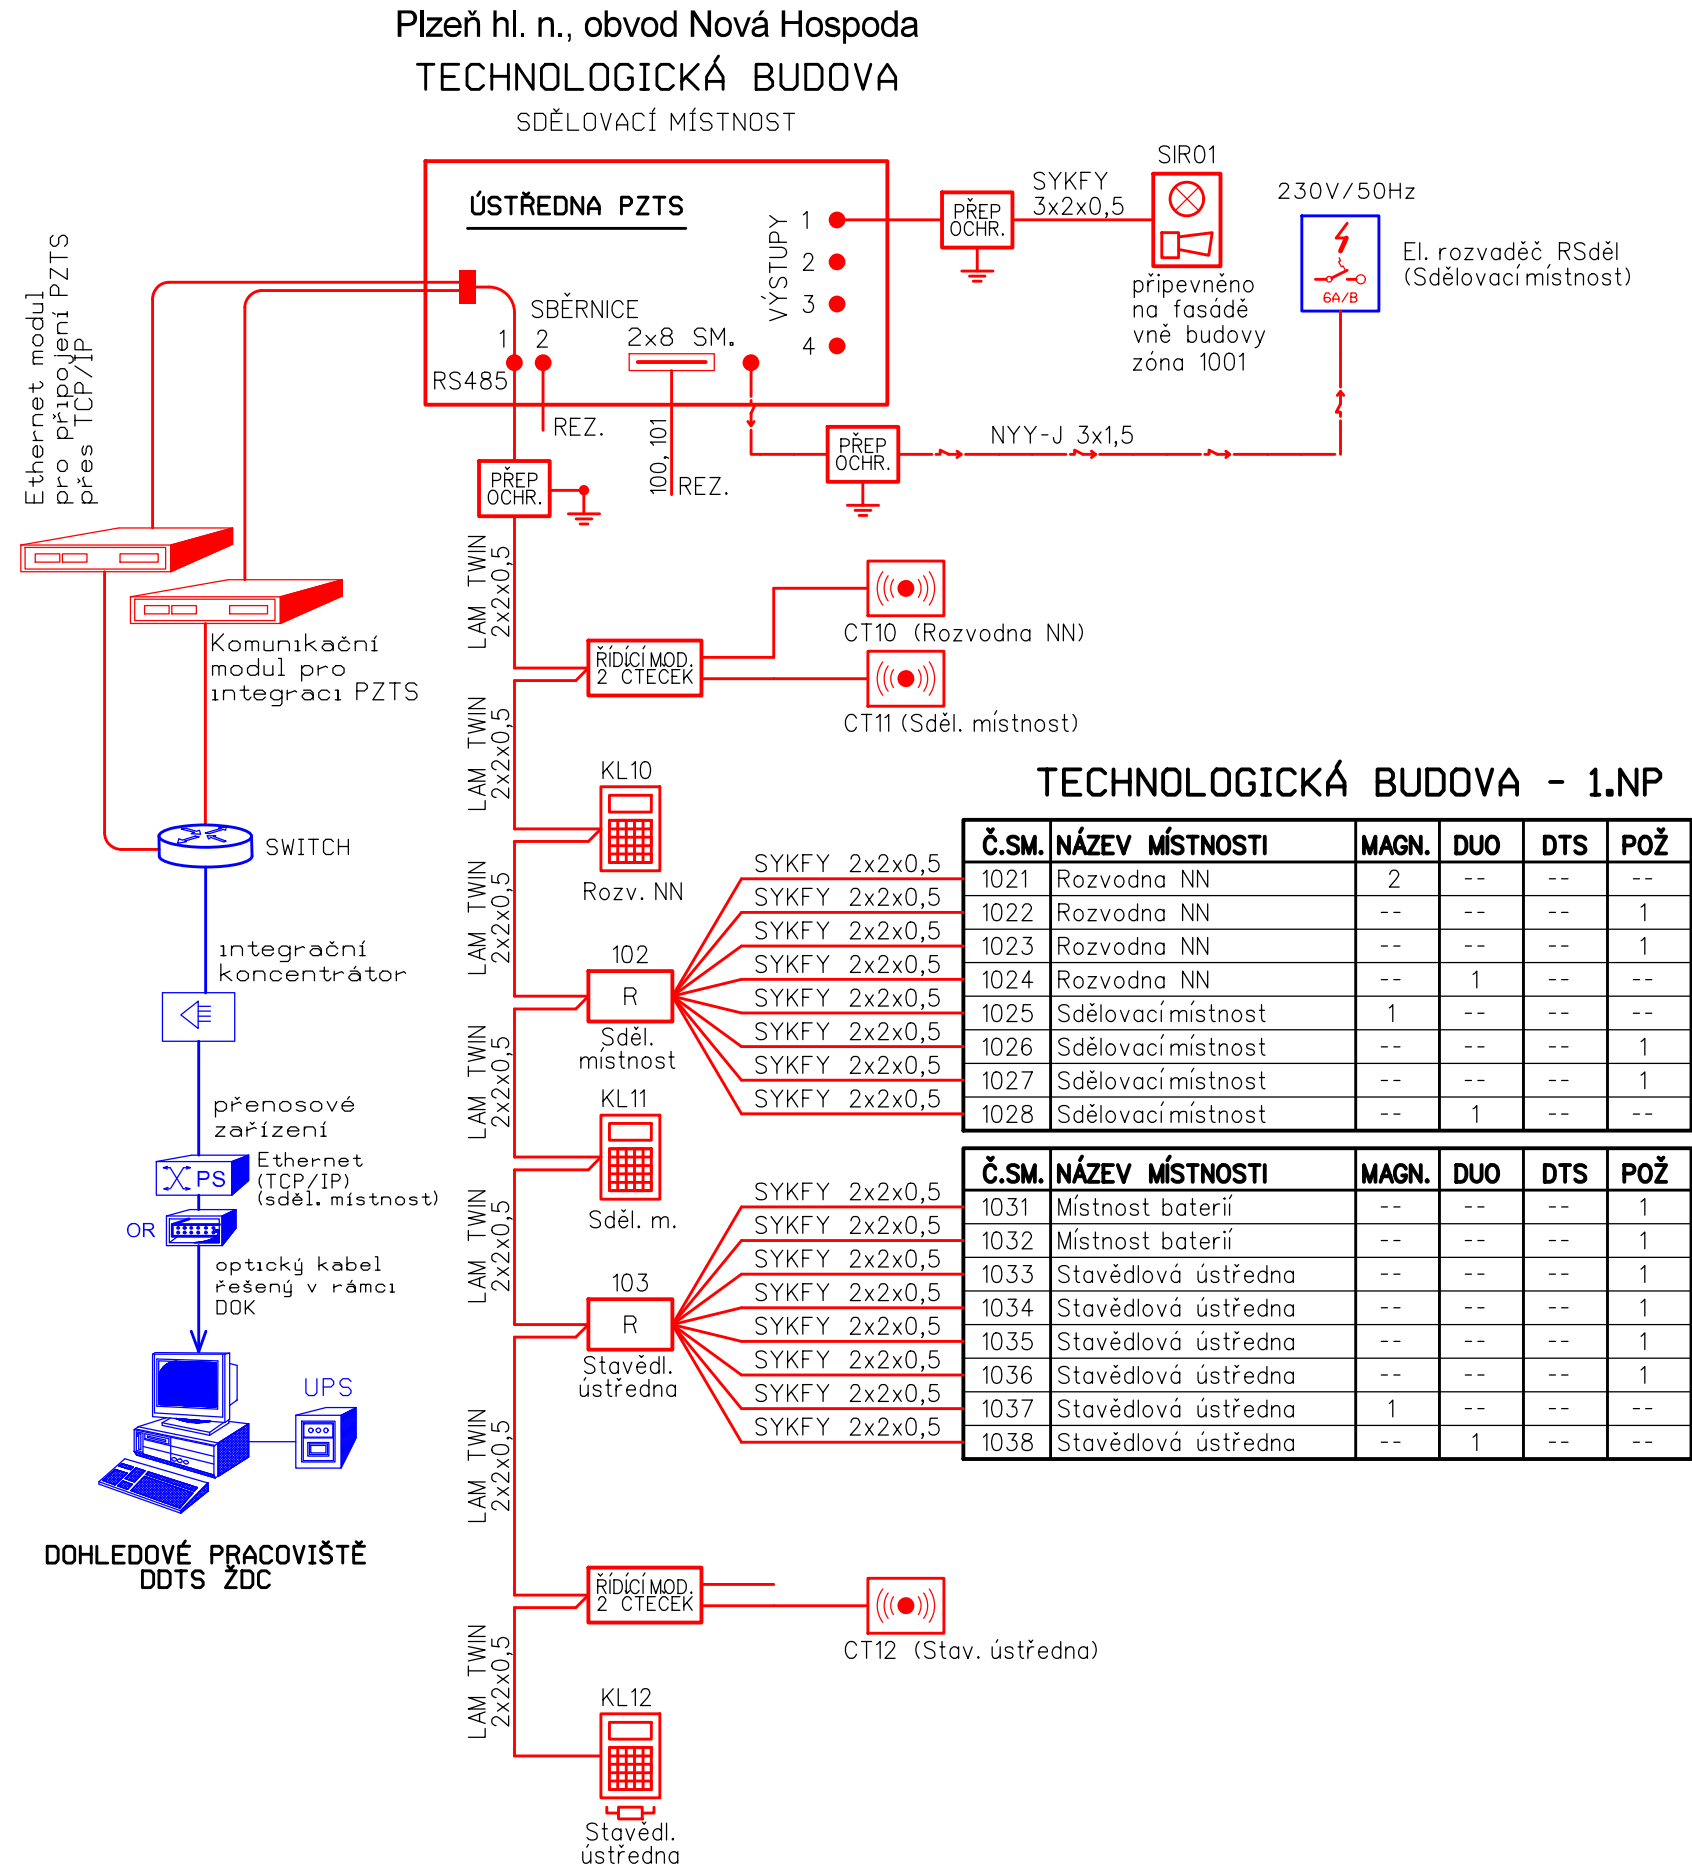

VYSVĚTLIVKY:

ČERVENĚ

- Zařízení osazené v rámci tohoto PS

MODŘE

- Zařízení osazené v rámci souvisejících PS

ČERNĚ

- Zařízení stávající



- Venkovní siréna s optickou signalizací (zálohovaná)



- Ovládací klávesnice ústředny PZTS



- Bezkontaktní čtečka karet



- Koncentrátor pro připojení až 8 smyček



- Řídicí modul pro 2 čtečky karet



- Zakončovací odpor 680 Ohmů



- Vstupní a výstupní konektory; zásuvky technika



Spolufinancováno Evropskou unií

Nástroj pro propojení Evropy

Projekt stavby DSP+PDPS „Modernizace trati Plzeň - Domažlice - st. hranice SRN, 1. stavba, nová trať Plzeň (mimo) - Stod (včetně)“ je spolufinancována EU z programu Nástroj pro propojení Evropy (CEF).  
Za tuto publikaci odpovídá pouze její autor. Evropská unie nenese odpovědnost za jakékoli využití informací v ní obsažených.

Paré:




Razítko oprávněné osoby:

Podpis:

Datum:

Revize:	Datum:	Popis:	Kontroloval:
000	31.10.2024	Čistopis PDPS po připomínkách	Ing. Martin Štřof

<b>Stavebník / investor:</b>	<b>Správa železnic, státní organizace</b>	
Adresa:	Dlážděná 1003/7, 110 00 Praha 1	
Zástupce investora:	Stavební správa západ	
Adresa:	Ke Štvanici 656/3, 186 00, Praha 8	

<b>Zhotovitel díla:</b>	<b>Společnost „SP + SEU_Plzeň - Stod_DSP, PDPS“, správce SUDOP PRAHA a.s.</b>	 
Adresa:	Olšanská 1a, 130 00 Praha 3	
Kontakt:	T: +420 605 229 020 E: praha@sudop.cz	
Zhotovitel části / objektu:	<b>SUDOP PRAHA a.s.</b>	
Adresa:	Olšanská 1a, 130 00 Praha 3	
Kontakt:	T: +420 605 229 020 E: praha@sudop.cz	
Hlavní projektant (HIP):	Ing. Petr Mahdal	Specialista: Ing. Martin Štřof

<b>Název stavby / akce:</b>	<b>Modernizace trati Plzeň - Domažlice - st. hranice SRN, 1. stavba, nová trať Plzeň (mimo) - Stod (včetně) 1. ETAPA</b>	Označení (S-kód): <b>S631500859</b>
		Zakázka: <b>21-001.201</b>
Název části:	Železniční sdělovací zařízení	Označení části: <b>D.1.2.4</b>
Název objektu:	<b>Plzeň hl.n., obvod Nová Hospoda, EZS</b>	Číslo objektu / komplexu: <b>PS 1-02-41</b>
Název přílohy:	Schéma zapojení PZTS	Číslo přílohy: <b>2 . 201</b>
Název dílčí části přílohy:	-	
Odpovědný projektant:	Zpracovatel přílohy: Ing. Pavel Vlšek	Měřítka: Formáty: 3xA4
Kraj:	Katastrální území: viz textová část	TUDU: viz textová část
Plzeňský		Smluvní datum zpracování: 28.02.2025

S-kód:	Stupeň dokumentace:	Část:	Objekt:	Podobjekt:	Příloha:	Revize:
S631500859	PDPS	D1204	PSX10241	XX	201	000

DOKUMENT LZE UŽÍVAT POUZE VE SMYSLU PŘÍSLUŠNÉ SMLOUVY O DÍLO. ŽÁDNÁ JEHO ČÁST NEMŮŽE BÝT DLE ZÁKONA č.121/2000 Sb. KOPÍROVÁNA NEBO JINÝM ZPŮSOBEM ROZŠÍŘOVÁNA BEZ SOUHLASU SUDOP PRAHA a.s.