



Spolufinancováno Evropskou unií

Nástroj pro propojení Evropy

Projekt stavby DSP+PDPS „Modernizace trati Plzeň - Domažlice - st. hranice SRN, 1. stavba, nová trať Plzeň (mimo) - Stod (včetně)“ je spolufinancována EU z programu Nástroj pro propojení Evropy (CEF).
Za tuto publikaci odpovídá pouze její autor. Evropská unie nenes odpovědnost za jakékoli využití informací v ní obsažených.


Paré:



Razítko oprávněné osoby:

Podpis:

Datum:

Revize:	Datum:	Popis:	Kontroloval:
000	31.10.2024	Čistopis PDPS po připomínkách	Ing. Martin Štrof

Stavebník / investor:	Správa železnic, státní organizace		SPRÁVA ŽELEZNIC
Adresa:	Dlážděná 1003/7, 110 00 Praha 1		
Zástupce investora:	Stavební správa západ		
Adresa:	Ke Štvanici 656/3, 186 00 Praha 8		

Zhotovitel díla:	SUDOP PRAHA a.s.		SUDOP PRAHA
Adresa:	Olšanská 2643/1a, 130 00 Praha 3		
Kontakt:	T: +420 605 229 020 E: praha@sudop.cz		
Zhotovitel části / objektu:	SUDOP PRAHA a.s.		SUDOP PRAHA
Adresa:	Olšanská 2643/1a, 130 00 Praha 3		
Kontakt:	T: +420 605 229 020 E: praha@sudop.cz		
Hlavní projektant (HIP):	Ing. Petr Mahdal	Specialista:	Ing. Martin Štrof

Název stavby / akce:	Modernizace trati Plzeň - Domažlice - st. hranice SRN, 1. stavba, nová trať Plzeň (mimo) - Stod (včetně) 1. ETAPA			Označení (S-kód):	S631500859
				Zakázka:	21-001.201
Název části:	Sdělovací zařízení			Označení části:	D.1.2.9
Název objektu:	Plzeň - Stod, úprava TRS a MRS			Číslo objektu / komplexu:	PS 6-02-81.1
Název přílohy:	Obsazení datových rozvaděčů			Číslo přílohy:	2 . 401
Název dílčí části přílohy:	Odbočka Nová Hospoda - TB			Stupeň dokumentace:	PDPS
Odpovědný projektant:	Zpracovatel přílohy:	Měřítko:	Formáty:	Smluvní datum zpracování:	28.02.2025
Ing. Ondřej Krupička	Ing. Ondřej Krupička	1:10	2xA4		
Kraj:	Katastrální území:	TUDU:			
Plzeňský	viz. textová část	viz. textová část			
S-kód:	Stupeň dokumentace:	Část:	Objekt:	Podobjekt:	Příloha:
S 6 3 1 5 0 0 8 5 9	P D P S	D 1 2 0 9	P S X 6 0 2 8 1	0 1	2 4 0 1

ODBOČKA NOVÁ HOSPODA

OBSAZENÍ DATOVÝCH ROZVADĚČŮ

TECHNOLOGICKÁ BUDOVA - NAVRHOVANÝ STAV

PŘÍLOHA Č. 401 Rack 01-03



M:10 800x800

Pohled zepředu

Rack 01-03

800x800

Pohled zezadu

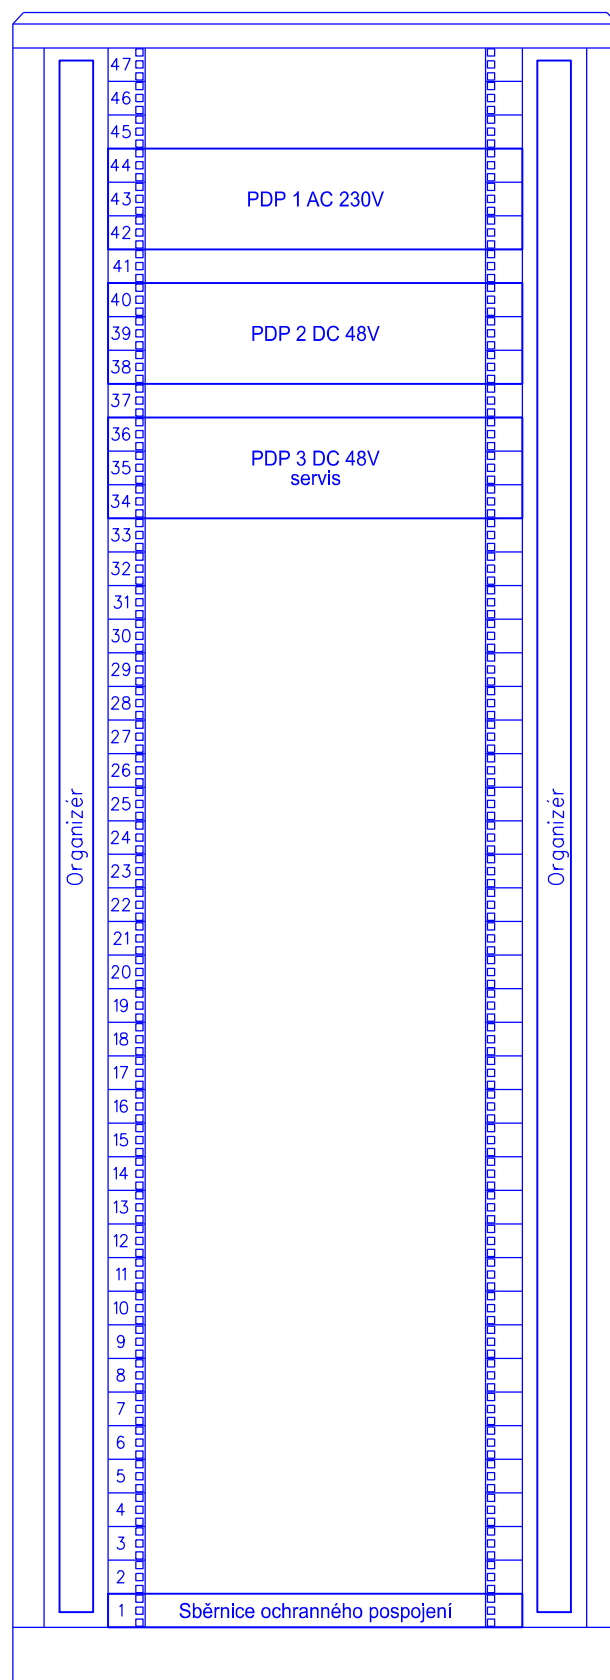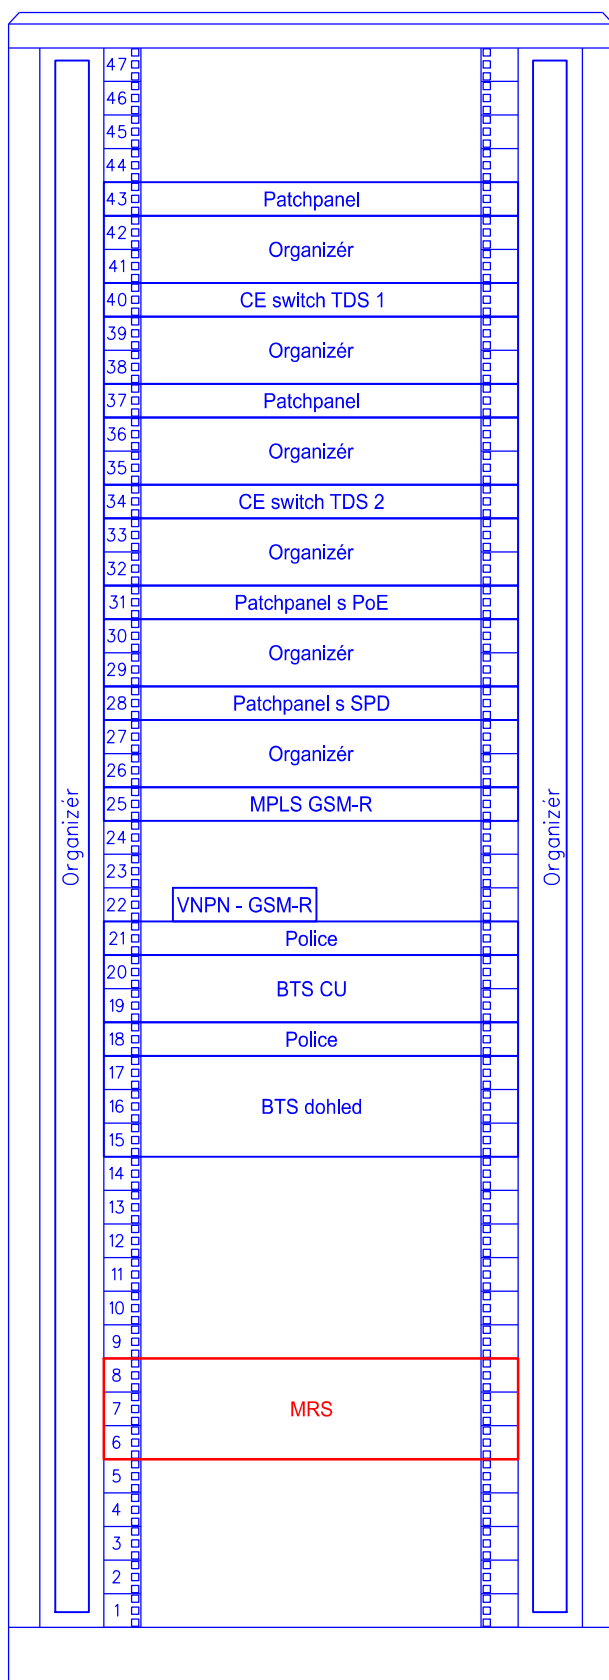

LEGENDA

- Zařízení dodané v rámci tohoto PS
- Přemístění nebo demontáže v rámci tohoto PS
- Řešeno v rámci jiných PS/SO stavby
- Stávající zařízení