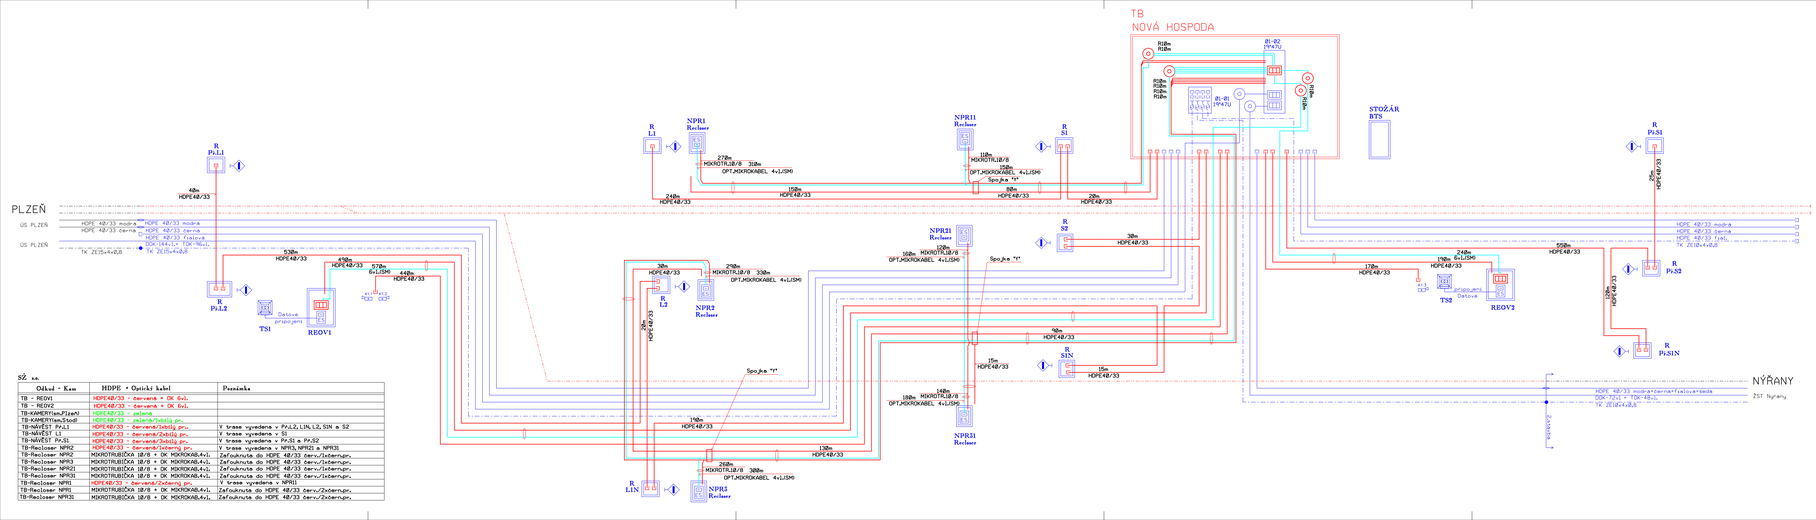

Vysvětlivky

- Navrhovaná místní sdělovací kabely v provedení 1CEPKPLE2E ... 4x8,0(0,8)
- Navrhované HDPE trubky pr.48/33 pro nové optikabely a nová zařízení
- Navrhované optické kabely MOK
- Stávající místní kabely a zařízení - zachovaná
- Stávající místní kabely a zařízení - demontovaná
- Zařízení budována v jiných PS a stavbách
- Venkovní telefonní objekt na betonovém sloupku
- Návěstidlo zelený cár
- Zemnicí svorkovnice
- Kabelová spojka nová, dělicí
- Uzemnění
- Oddělovací translátor
- Svorka uzemňovací na plášť kabelu
- Svorkovnice ve výstupu - privolávací tlačítko
- Koncovka kabelová,koncovka PLASSON na HDPE
- Spojka na HDPE PLASSON - SPP 48
- Optický rozvaděč
- Rezerva na optickém kabelu
- Mediakonvertor
- Ethernet Switch
- Kabelová komora ROMOLD

Spolufinancováno Evropskou unií

Nástroj pro propojení Evropy

Projekt stavby OSP-PDPS „Modernizace trati Plzeň - Domažlice - st. hranice SRN, 1. stavba, nová trať Plzeň (místo) - Stod (včetně)" je spolufinancovaná EU z programu Nástroj pro propojení Evropy (CEF).
Za tuto publikaci odpovídá pouze její autor. Evropská unie nenese odpovědnost za jakékoli využití informací v ní obsažených.

Plán:

Razítko oprávněné osoby:

Podpis: Datum:

Revize:	Datum:	Popis:	Kontrolovал:
000	31.10.2024	Zástupa PDSP po připomínkách	Ing. Martin Šinof

Stavebník / investor:	**Správa železnic, státní organizace**
Adresa:	Dlážděná 1003/7, 110 00 Praha 1
Zástupce investora:	Stavební správa západ
Adresa:	Na Švihově 699/5, 186 00, Praha 8

Zhotovitel díla:	**Společnost „SP + SEV, Plzeň - Stod_DSP, PDPS", správce SUDOP PRAHA a.s.**
Adresa:	Olšanská 1a, 130 00 Praha 3
Kontakt:	T: +420 605 229 020 E: praha@sudop.cz
Zhotovitel části / objektu:	**SUDOP PRAHA a.s.**
Adresa:	Olšanská 1a, 130 00 Praha 3
Kontakt:	T: +420 605 229 020 E: praha@sudop.cz
Hlavní projektant (HIP):	Ing. Petr Mahdal
	Specialista: Ing. Martin Šinof

Název stavby / akce:	**Modernizace trati Plzeň - Domažlice - st. hranice SRN, 1. stavba, nová trať Plzeň (místo) - Stod (včetně) 1. ETAPA**
Název části:	ŽELEZNIČNÍ SDĚLOVACÍ ZAŘÍZENÍ
Název objektu:	**Plzeň hl.n., obvod Nová Hospoda, správa místní kabelizace**
Název přílohy:	Schéma místní kabelizace – nová
Název dílčí části přílohy:	
Odpovědný projektant:	VRATISLAV HOLA
Kraj:	Plzeňský
Poznámky:	

Označení (kód):	**SC31500859**
Zakázka:	**21-001.201**
Označení části:	**D.1.2.1)**
Číslo objektu / kompletu:	**PS 1-02-11**
Číslo přílohy:	**2 . 301**
Stupeň dokumentace:	PDPS
Smluvní datum zpracování:	28.02.2025
Zpracovatel přílohy:	
Kontrolováno:	
Kvalifikační úsenit:	
Jak technické části:	
Měřítko:	1x4
Formáty:	
TUDU:	

Oblast - Kam	HDPE + Optický kabel	Poznámka
TB - REOV1	HDPE48/33 - červená + OK 6vl.	
TB - REOV2	HDPE48/33 - červená + OK 6vl.	
TB-KAMERY(on_Plzeň)	HDPE48/33 - zelená	
TB-KAMERY(on_Stod)	HDPE48/33 - zelená(rezerva) pr.	
TB-NÁVĚST P+S1	HDPE48/33 - červená/žlutý pr.	V trase vyvedena v P+L2, LIN, L2, SIN a S2
TB-NÁVĚST P+S2	HDPE48/33 - červená/žlutý pr.	V trase vyvedena v S2
TB-NÁVĚST P+S1	HDPE48/33 - červená/žlutý pr.	V trase vyvedena v P+S2 a P+S2
TB-Recluser NPR2	HDPE48/33 - červená + OK	V trase vyvedena v NPR3, NPR21 a NPR31
TB-Recluser NPR2	MIKROTRUBIČKA 18/8 + OK MIKROKABL4x1,	Zafouknuta do HDPE 48/33 černý/červený,
TB-Recluser NPR3	MIKROTRUBIČKA 18/8 + OK MIKROKABL4x1,	Zafouknuta do HDPE 48/33 černý/červený,
TB-Recluser NPR21	MIKROTRUBIČKA 18/8 + OK MIKROKABL4x1,	Zafouknuta do HDPE 48/33 černý/červený,
TB-Recluser NPR31	MIKROTRUBIČKA 18/8 + OK MIKROKABL4x1,	Zafouknuta do HDPE 48/33 černý/červený,
TB-Recluser NPR1	HDPE48/33 - černá/červená+OK	V trase vyvedena v NPR11
TB-Recluser NPR1	MIKROTRUBIČKA 18/8 + OK MIKROKABL4x1,	Zafouknuta do HDPE 48/33 černý/červený,
TB-Recluser NPR11	MIKROTRUBIČKA 18/8 + OK MIKROKABL4x1,	Zafouknuta do HDPE 48/33 černý/červený,

DOKUMENT JE ÚŘEDNÍ POVAHY VE SMYSLU PŘÍSLUŠNÉHO ZÁKLADNÍHO ZÁKONA. ZÁSAH JEHO ČÁSTÍ NEBUDE BYT ZLE ZNÁMA. V CO NEJKRATŠÍ DOBĚ BUDE JEHO ZPRACOVATELEM ROZŠÍŘENO. BEZ SOUHLASU SUDOP PRAHA a.s.