

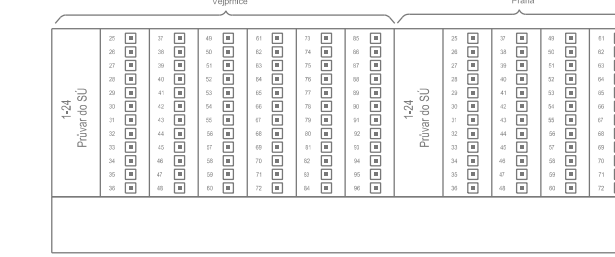


Stávající
Rack "01-01" (SZ s.o.)
600x600
jednokřídlé dveře
Sdělovací místnost
Stávající stav

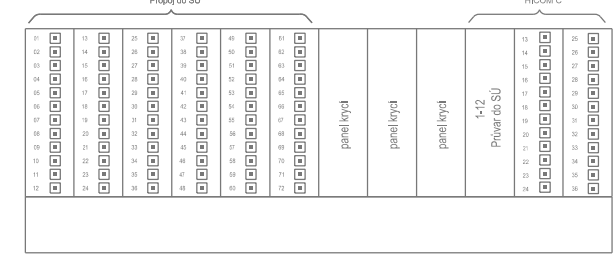

Stávající
Rack "01-01" (SZ s.o.)
600x600
jednokřídlé dveře
Sdělovací místnost
Nový stav

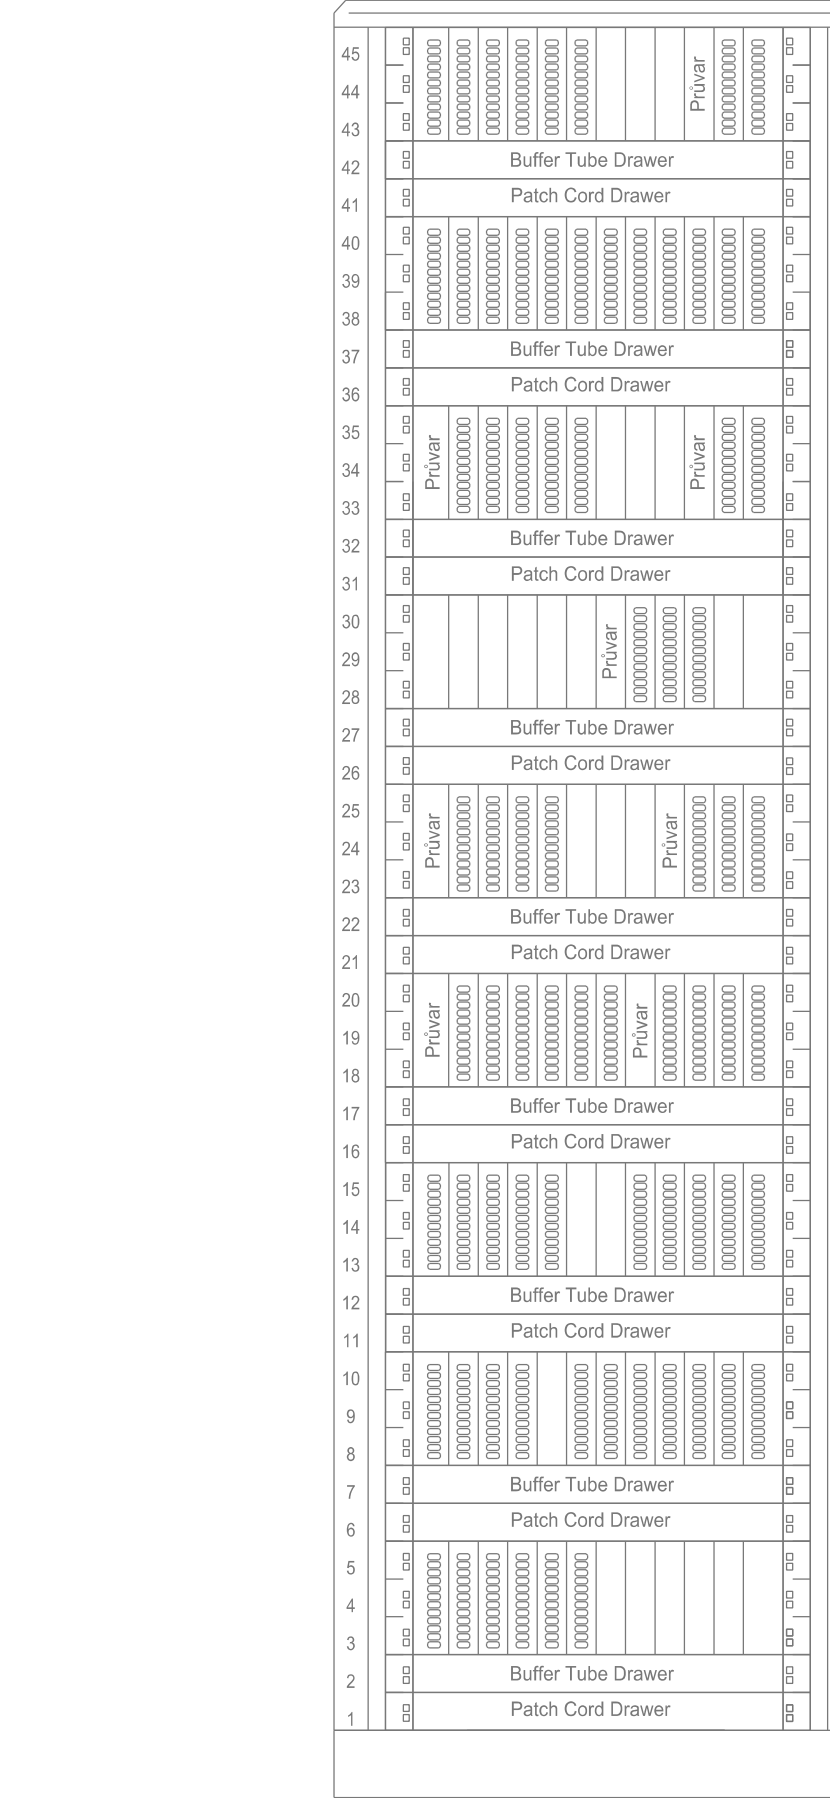