LEGENDA BAREVNÉHO ROZLIŠENÍ OBJEKTŮ:

- STÁVAJÍCÍ KOLEJE A JINÉ STÁVAJÍCÍ OBJEKTY
- KATASTRÁLNÍ MAPA
- NOVÉ KOLEJE, NÁSTUPIŠTĚ, KOMUNIKACE A POZEMNÍ STAVBY
- KABELOVODY
- PROTIHLUKOVÉ STĚNY, IPO
- ODVODNĚNÍ KOLEJIŠTĚ
- PROVIZORNÍ OBJEKTY A TRASY
- SANACE MOSTNÍHO OBJEKTU
- TRAKČNÍ VEDENÍ, MOSTNÍ OBJEKTY, ODVODNĚNÍ KOMUNIKACÍ
- VODOVODY
- TEPLOVODY
- KANALIZACE
- PLYNOVODY
- TLAKOVÝ VZDUCH
- ZABEZPEČOVACÍ ZAŘÍZENÍ
- SILNOPROUD
- SDĚLOVACÍ ZAŘÍZENÍ
- HLAVNÍ KABELOVÁ TRASA
- ZAŘÍZENÍ STAVENIŠTĚ
- BUDOVA S ČÍSLEM POPISNÝM - ÚPRAVY
- BUDOVA S ČÍSLEM POPISNÝM - DEMOLICE
- HRUBÉ TERÉNNÍ ÚPRAVY
- ENERGETICKÉ ROZVODY - ČEZ
- DOPRAVNÍ ZNAČENÍ
- SOUVISEJÍCÍ STAVBY
- LINIE HMATNÉ - NÁSTUPIŠTĚ
- DEMOLICE A DEMONTÁŽE
- HRANICE KATASTRŮ
- DOPRAVNÍ TRASY
- HRANICE OBVODU DRÁHY - POZEMEK SŽ
- HRANICE OBVODU DRÁHY - POZEMEK ČD
- OCHRANNÉ PÁSMO VODNÍHO ZDROJE - VRT K 1
- MĚSTSKÁ PAMÁTKOVÁ ZÓNA

LEGENDA BAREVNÉHO ROZLIŠENÍ POVRCHŮ:

- PLOCHY ZELEŇ
- PLOCHY CHODNÍK
- PLOCHY ZPEVNĚNÉ
- PLOCHY NÁSTUPIŠTĚ
- PLOCHY CB, ŠTĚRK

LEGENDA STÁVAJÍCÍCH INŽENÝRSKÝCH SÍTÍ:

- VODOVOD
- KANALIZACE JEDNOTNÁ
- KANALIZACE DEŠŤOVÁ
- KANALIZACE SPLAŠKOVÁ
- KABELOVÉ VEDENÍ NN
- VENKOVNÍ VEDENÍ NN (NADZEMNÍ)
- KABELOVÉ VEDENÍ VN
- VENKOVNÍ VEDENÍ VN (NADZEMNÍ)
- VENKOVNÍ VEDENÍ VVN (NADZEMNÍ)
- NTL PLYNOVOD
- STL PLYNOVOD
- VTL PLYNOVOD
- SDĚLOVACÍ KABELOVÁ TRASA
- SDĚLOVACÍ VEDENÍ (NADZEMNÍ)
- RADIOVÉ SÍTĚ
- ZATRUBNĚNÝ TOK - POVODÍ LABE
- ROZVOD VZDUCHU
- TEPLOVOD
- HORKOVOD
- ZABEZPEČOVACÍ KABELOVÁ TRASA

KLAD LISTŮ KOORDINAČNÍ SITUACE:

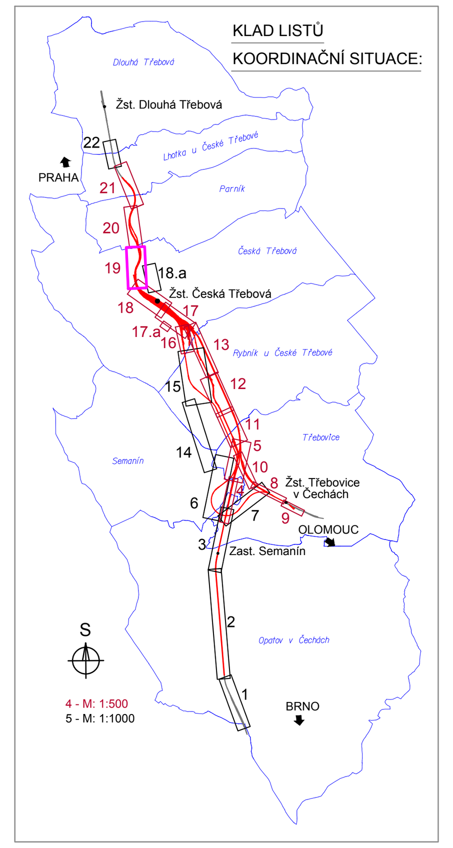

Jiná ověření:	Paré:
Orientační schéma:	Razítko oprávněné osoby:
	Podpis: Datum:

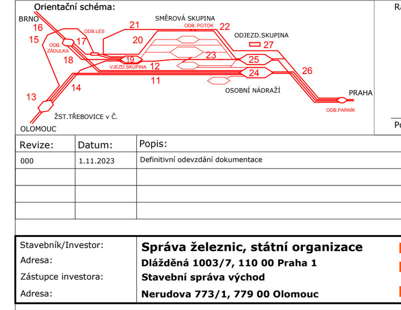

Revize:	Datum:	Popis:	Kontroloval:
000	1.11.2023	Definitivní odevzdání dokumentace	Ing. Martin Mráz

Stavebník/Investor:	**Správa železnic, státní organizace**
Adresa:	**Dlážděná 1003/7, 110 00 Praha 1**
Zástupce investora:	**Stavební správa východ**
Adresa:	**Nerudova 773/1, 779 00 Olomouc**

Zhotovitel díla:	**Společnost SUBO-SUPRA-SUEU pro DSP+PDPS "Modernizace železničního uzlu Česká Třebová"**
Adresa:	Kounicova 688/26, 611 36 Brno
Kontakt:	T: +420 972625804 E: sudop@sudop-brno.cz
Zhotovitel části/objektu:	**SUDOP BRNO, spol. s r.o.**
Adresa:	Kounicova 688/26, 611 36 Brno
Kontakt:	T: +420 972625804 E: sudop@sudop-brno.cz
Hlavní projektant (HIP):	**Ing. K. Chmela / Ing. M. Mráz** Specialista: **Ing. Martin Mráz**

Název stavby/akce:	**Modernizace železničního uzlu Česká Třebová**		Označení investora: **S621500577**
			Zakázka: **21072-01-0223**
Název části:	Situační výkresy		Označení části: **C.3**
Název objektu/dílčí části:	**Koordinační situační výkres**		Označení objektu/komplexu:
Název přílohy:	Situace		Číslo přílohy (typ/pořadí): **19**
Název dílčí části přílohy:	km 246,4 - km 247,3		
Odpovědný projektant: Ing. Martin Mráz	Zpracovatel přílohy: Lukáš Harapát	Měřítko: 1:500 Formáty: 30 x A4	Stupeň dokumentace: **PDPS**
Kraj: Pardubický	Katastrální území: Česká Třebová	TUDU:	Smluvní datum zpracování: **11/2023**

Označení investora: S621500577 _ PDPS _ C3XXXX _ XXXXXXXX _ XX _ 19 _ XXX _ 000

[Prostor pro další informace]