PŮDORYS
1:50

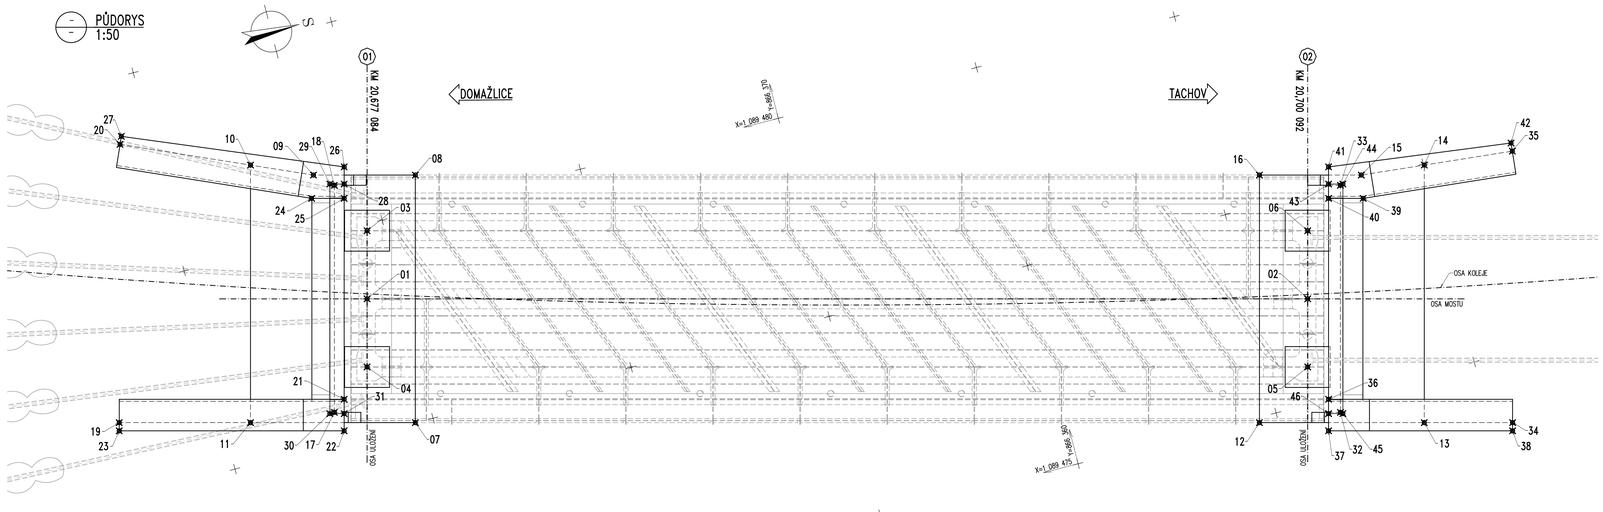

SOUŘADNICE VYTYČOVANÝCH BODŮ

BOD	Y	X	popis bodu
1	866 368,227	1 089 490,837	KŘÍŽENÍ OSY MOSTU S OSOU ULOŽENÍ
2	866 362,508	1 089 468,560	
3	866 369,841	1 089 490,423	STŘEDY LOŽISEK PODLOŽÍSKOVÝCH BLOKŮ
4	866 366,614	1 089 491,252	
5	866 360,895	1 089 468,974	
6	866 364,122	1 089 468,146	ÚLOŽNÝ PRÁH NA O1
7	866 365,004	1 089 490,447	
8	866 370,864	1 089 488,942	
9	866 371,483	1 089 491,355	
10	866 372,102	1 089 492,785	
11	866 368,006	1 089 494,350	
12	866 359,872	1 089 470,455	ÚLOŽNÝ PRÁH NA O2
13	866 358,870	1 089 466,551	
14	866 364,986	1 089 464,987	
15	866 365,113	1 089 466,538	
16	866 365,732	1 089 468,951	
17	866 365,738	1 089 492,302	PŘEDNÍ HRANA ZÁVĚRNÉ ZDI O1
18	866 371,114	1 089 490,922	
19	866 366,804	1 089 497,459	LÍC KŘÍDEL O1
20	866 373,385	1 089 495,750	
21	866 365,989	1 089 491,990	ŘÍMSY NA O1
22	866 365,243	1 089 492,182	
23	866 366,610	1 089 497,509	
24	866 370,942	1 089 491,540	
25	866 370,744	1 089 490,769	
26	866 371,490	1 089 490,578	
27	866 373,568	1 089 495,670	
28	866 371,083	1 089 490,682	KAPSA PRO OSAZENÍ MZ NA O1
29	866 371,170	1 089 491,021	
30	866 365,737	1 089 492,416	
31	866 365,650	1 089 492,077	
32	866 359,622	1 089 468,475	PŘEDNÍ HRANA ZÁVĚRNÉ ZDI O2
33	866 364,997	1 089 467,095	
34	866 358,333	1 089 464,459	LÍC KŘÍDEL O2
35	866 364,761	1 089 462,816	
36	866 360,004	1 089 468,676	ŘÍMSY NA O2
37	866 359,258	1 089 468,868	
38	866 358,139	1 089 464,509	
39	866 364,549	1 089 466,636	
40	866 364,760	1 089 467,455	
41	866 365,505	1 089 467,264	
42	866 364,980	1 089 462,797	
43	866 365,099	1 089 467,368	
44	866 365,012	1 089 467,029	KAPSA PRO OSAZENÍ MZ NA O2
45	866 359,578	1 089 468,424	
46	866 359,665	1 089 468,763	

POZNÁMKY:

1. PŘESNOST VYTYČENÍ DLE ČSN 73 0420–1, ČSN 73 0420–2.
2. VYTYČENÍ BUDE PROVEDENO Z BODŮ PLATNÉ A OVĚŘENÉ VYTYČOVACÍ SÍTĚ.

Ministerstvo dopravy
Státní fond dopravní infrastruktury

Razítko oprávněné osoby:

Podpis: Datum:

Revize:	Datum:	Popis:	Kontroloval:

Stavebník/investor: **Správa železnic, státní organizace**
Adresa: Dlážděná 1003/7, 110 00 Praha 1

Zástupce investora: Stavební správa západ
Adresa: Sokolovská 1955/278, 190 00 Praha 9

SPRÁVA ŽELEZNIC

Zhotovitel stavby: **TOP CON SERVIS s.r.o.**
Adresa: Ke Slíchu 1824/56, 182 00 Praha 8
Kontakt: T: 284 021 740
E: topcon@topcon.cz

Zhotovitel objektu: **TOP CON SERVIS s.r.o.**
Adresa: Ke Slíchu 1824/56, 182 00 Praha 8
Kontakt: T: 284 021 740
E: topcon@topcon.cz

Hlavní projektant (HIP):	Specialista:	Odpovědný projektant:	Zpracovával:
Ing. Ondřej Lojík, Ph.D.	Ing. Libor Marek	Ing. Ondřej Lojík, Ph.D.	Ing. Daniel Novotný

Název stavby/akce:	**Rekonstrukce mostu v km 20,691 na trati Domažlice - Planá u M.L.**		Označení (S-kód): S632000182
Název části:	Dokumentace objektů		Označení zhotovitele: 105-20
Název objektu:	**Rekonstrukce mostu**		Označení části: D.2.1.4
Název přílohy:	Vytyčovací výkres		Označení objektu/komplexu: **SO 20-01**
Název dílčí části přílohy:			Číslo přílohy: **2. 0.3.0**
Kraj: Plzeňský	Katastrální území: Poběžovice u Domažlic [722863]	TUDU: 0331 12	Parél:
Stupeň dokumentace: DUSP+POPS	Datum zpracování: 11/2021	Formát: A4	Měřítko: 1:50

Index	Stupeň dokumentace (část)	Datum	Změnil	Popis
(Prostor pro další informace)				