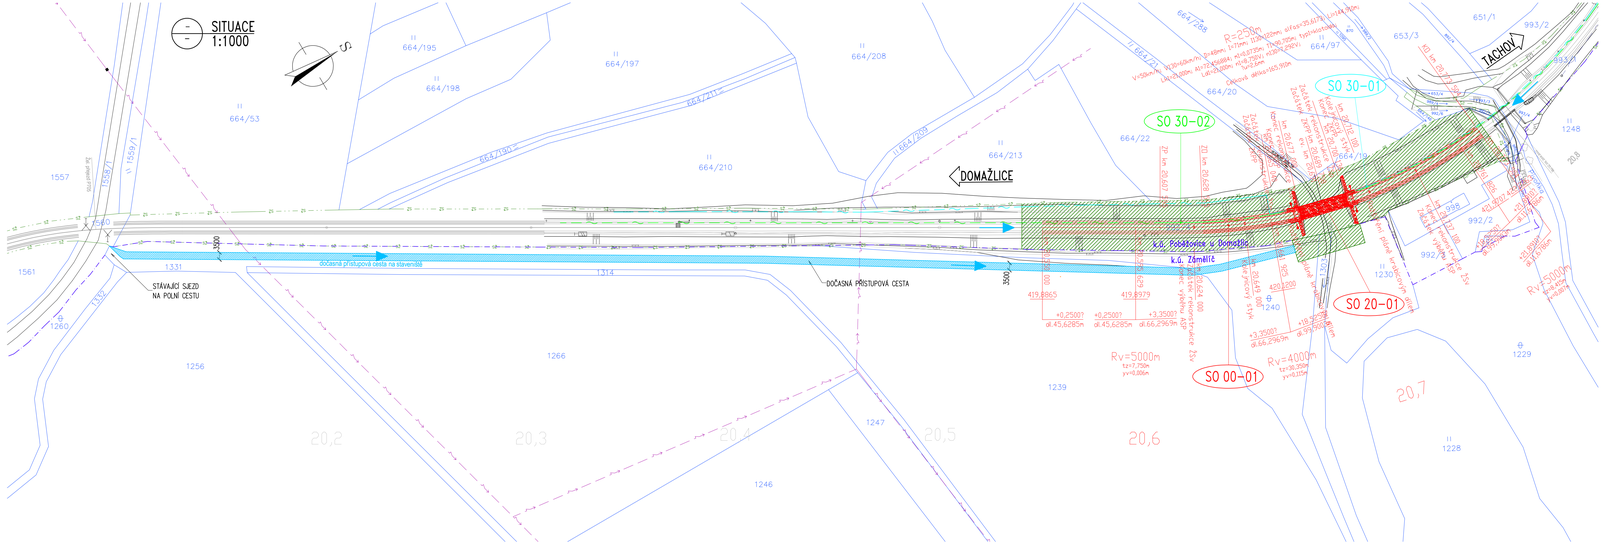

SEZNAM STAVEBNÍCH OBJEKTŮ:

SO 00-01 ŽELEZNIČNÍ SVRŠEK A SPODEK
SO 20-01 REKONSTRUKCE MOSTU
SO 30-01 PŘELOŽKA KABELU SŽ - CTD
SO 30-02 PŘELOŽKA KABELU SSZT

LEGENDA SÍTÍ:

KABELY SŽ – SSZT
KABELY SŽ – CTD – VE SPRÁVĚ ČD-TELEMATIKA a.s.
NADZEMNÍ VEDENÍ ELEKTRO

POZNÁMKA:

1. ZÁKRESY PRŮBĚHU STÁVAJÍCÍCH SÍTÍ ODPOVÍDAJÍ KVALITĚ ÚDAJŮ OD JEDNOTLIVÝCH SPRAVCŮ. KOPIE TĚCHTO ÚDAJŮ JSOU PŘILOŽENY V PŘÍSLUŠNÝCH ČÁSTECH DOKUMENTACE. PŘED ZAPOČETÍM PRACÍ JE TŘEBA VYTÝČIT JEJICH POLOHU A ODHRÁNIT PROTI POŠKOZENÍ.

LEGENDA ČAR:

STÁVAJÍCÍ STAV
NOVÝ STAV
HRANICE KATASTRU
HRANICE OBRÁŽNÉHO POZEMKU
ROZHRANÍ KATASTRÁLNÍCH ÚZEMÍ
xxx/xx PARCELNÍ ČÍSLO POZEMKU
PŘÍSTUPOVÉ CESTY NA STAVENIŠTĚ
ZAŘÍZENÍ STAVENIŠTĚ

Ministerstvo dopravy
Státní fond dopravní infrastruktury

Razítko oprávněné osoby:

Podpis: Datum:

Revize:	Datum:	Popis:	Kontroloval:

Stavebník/investor:	**Správa železnic, státní organizace**
Adresa:	Dlážděná 1003/7, 110 00 Praha 1
Zástupce investora:	Stavební správa západ
Adresa:	Sokolovská 1955/278, 190 00 Praha 9

Zhotovitel stavby:	**TOP CON SERVIS s.r.o.**
Adresa:	Ke Slíchu 1824/56, 182 00 Praha 8
Kontakt:	T: 284 021 740 E: topcon@topcon.cz
Zhotovitel objektu:	**TOP CON SERVIS s.r.o.**
Adresa:	Ke Slíchu 1824/56, 182 00 Praha 8
Kontakt:	T: 284 021 740 E: topcon@topcon.cz

Hlavní projektant (HIP):	Specialista:	Odpovědný projektant:	Zpracoval:
Ing. Ondřej Lojík, Ph.D.	Ing. Libor Marek	Ing. Ondřej Lojík, Ph.D.	Ing. Daniel Novotný

Název stavby/akce:	**Rekonstrukce mostu v km 20,691 na trati Domažlice - Planá u M.L.**		Označení (S-kód): S632000182
Název části:	Přílohy ZDV		Označení zhotovitele: 105-20
Název objektu:			Označení části: B.8
Název přílohy:	Situace - zařízení staveniště a přístupové cesty		Označení objektu/komplexu: Číslo přílohy: **0.0.1**
Název dílčí části přílohy:			Paré:
Kraj:	Katastrální území:	TUDU:	
Jihočeský	Poběžovice v Domažlic [722863]	0331 12	
Stupeň dokumentace:	Datum zpracování:	Formáty:	Měřítko:
DUSP+POPS	11/2021	6A4	1:1000

Počet listů	Počet listů celkem	Číslo	Změna	Počet listů	Datum	Podpis
1	1	1				

(Prostor pro další informace)