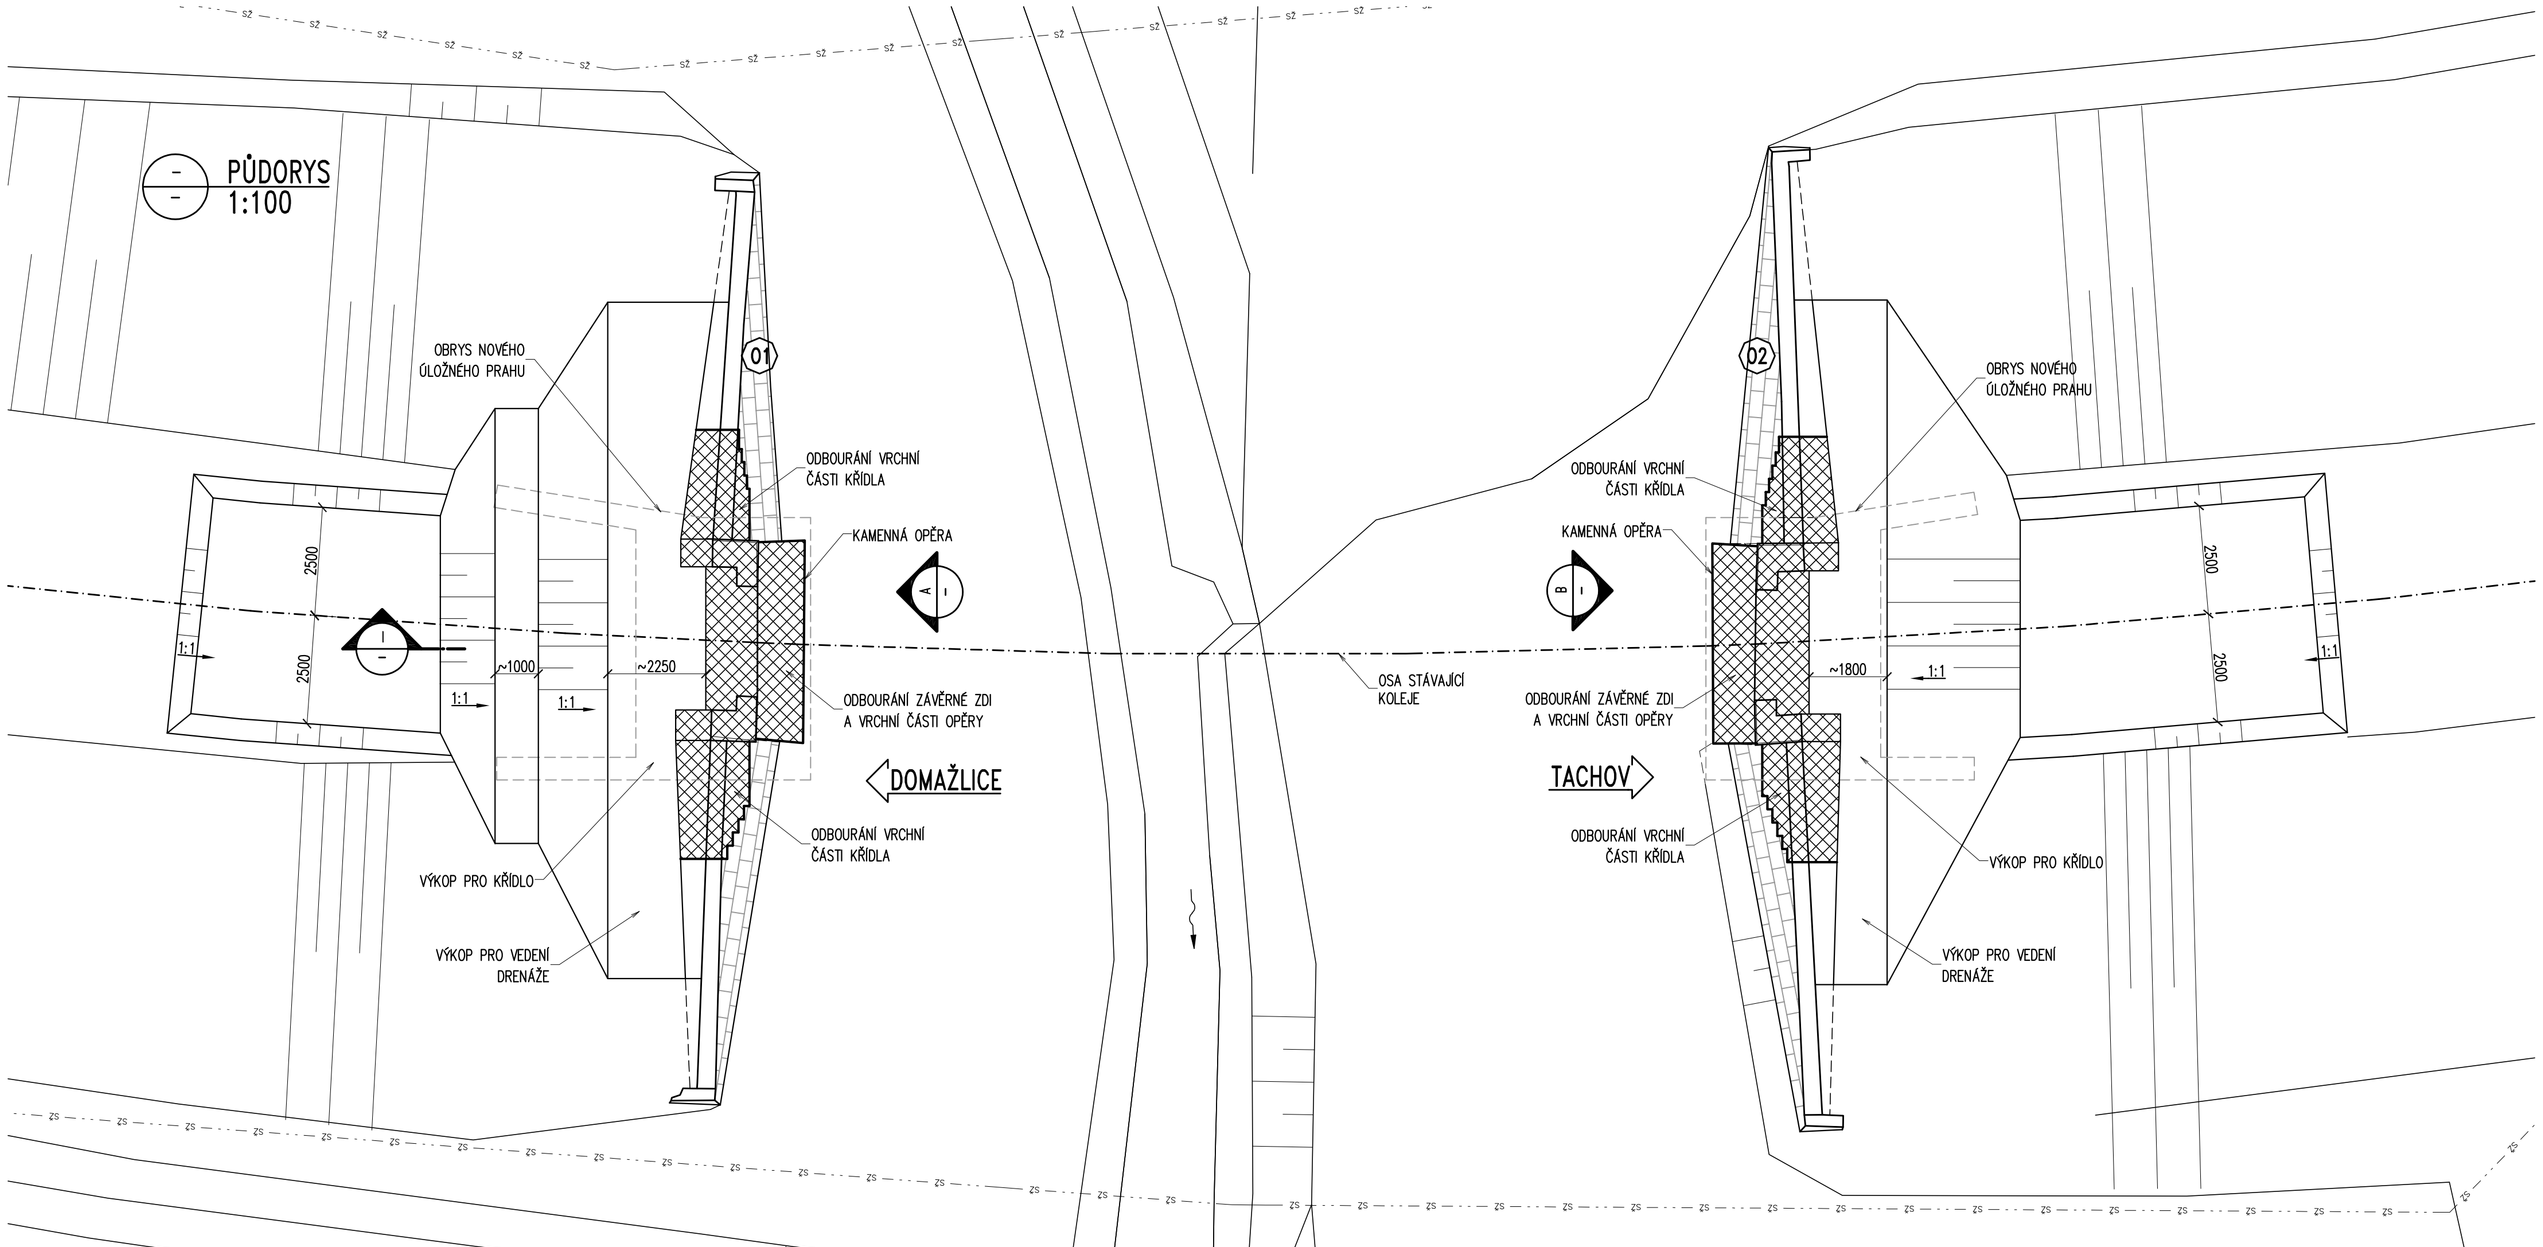


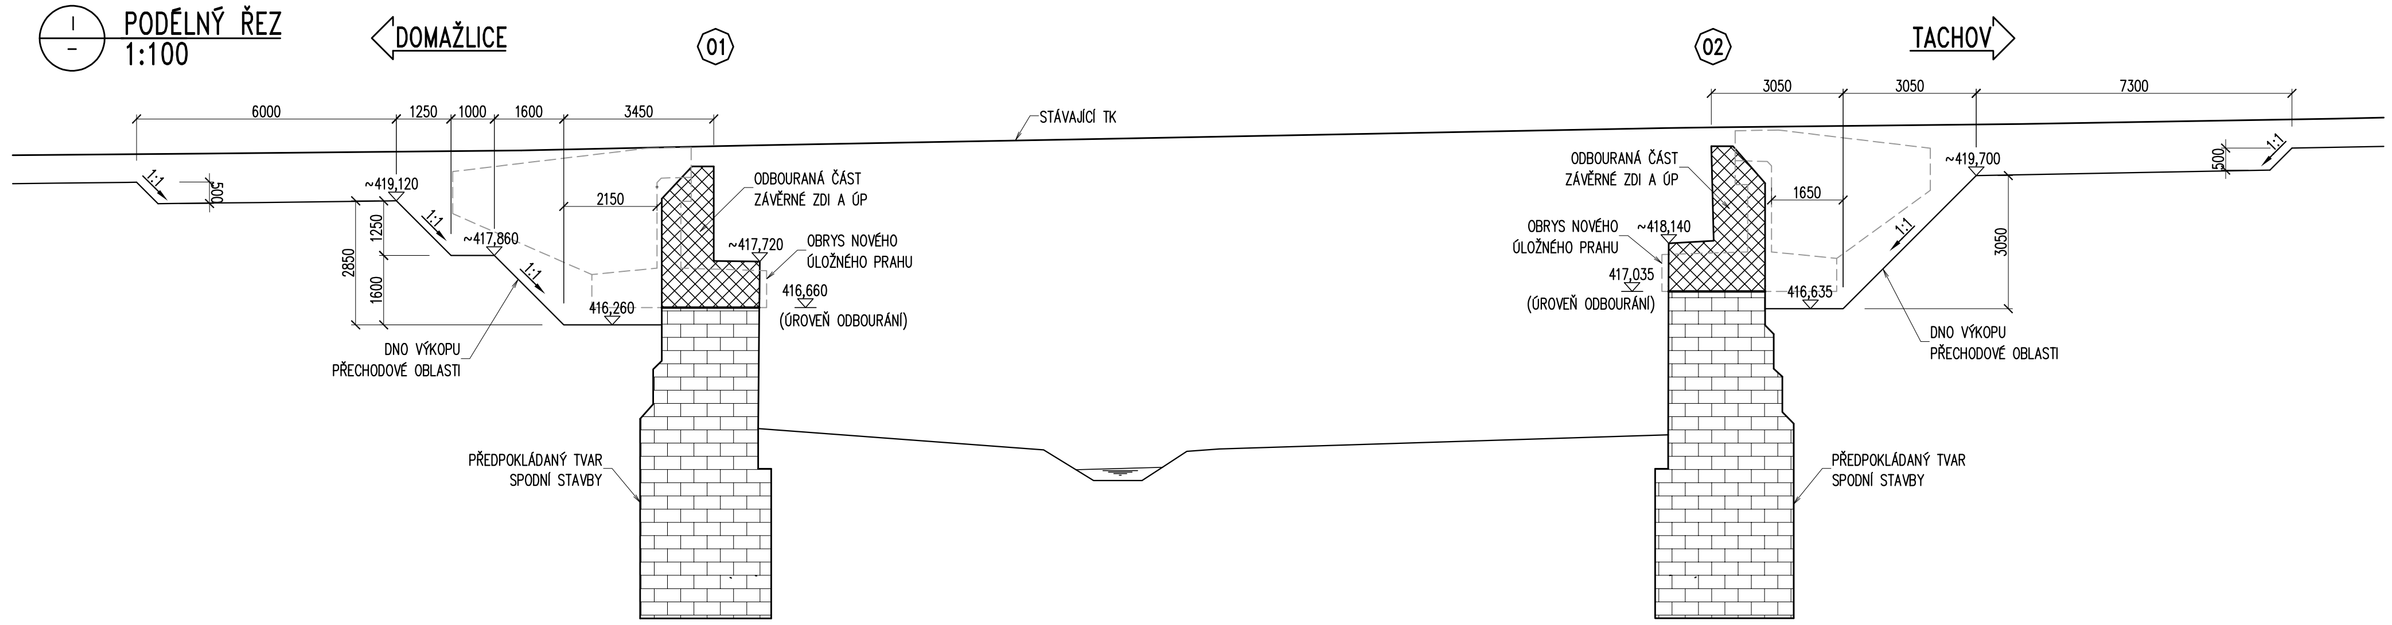


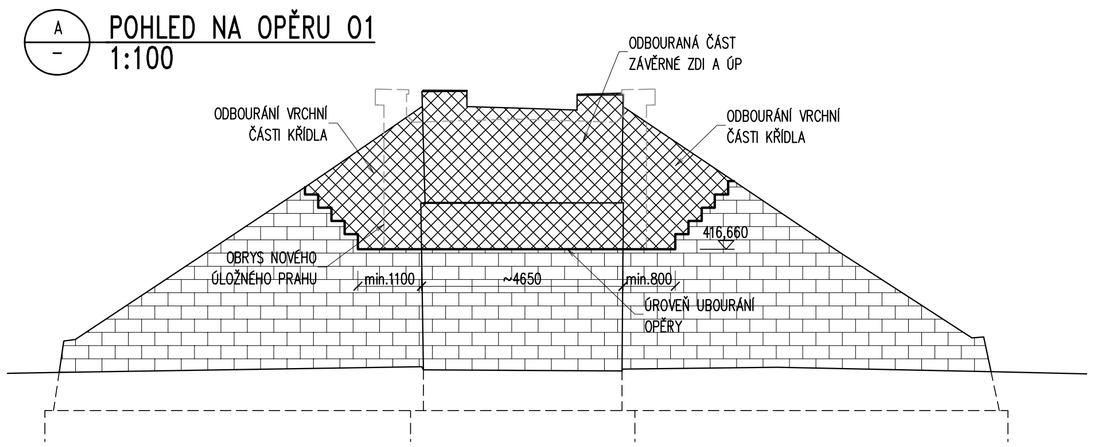


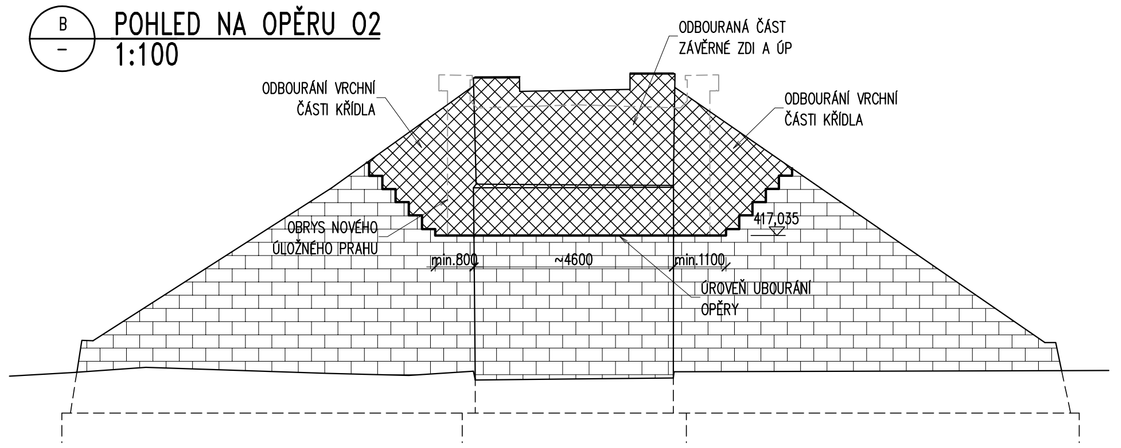


Ministerstvo dopravy
Státní fond dopravní infrastruktury

Razítko oprávněné osoby:

Podpis: Datum:

| Revize: | Datum: | Popis: | Kontroloval: |
|---|---|---|---|
| | | | |
| | | | |
| | | | |
| | | | |

| | |
|---|---|
| Stavebník/Investor: | **Správa železnic, státní organizace** |
| Adresa: | Dlážděná 1003/7, 110 00 Praha 1 |
| Zástupce investora: | Stavební správa západ |
| Adresa: | Sokolovská 1955/278, 190 00 Praha 9 |

SPRÁVA ŽELEZNIC

| | |
|---|---|
| Zhotovitel stavby: | **TOP CON SERVIS s.r.o.** |
| Adresa: | Ke Stírce 1824/56, 182 00 Praha 8 |
| Kontakt: | T: 284 021 740<br>E: topcon@topcon.cz |
| Zhotovitel objektu: | **TOP CON SERVIS s.r.o.** |
| Adresa: | Ke Stírce 1824/56, 182 00 Praha 8 |
| Kontakt: | T: 284 021 740<br>E: topcon@topcon.cz |

| Hlavní projektant (HIP): | Specialista: | Odpovědný projektant: | Zpracovatel: |
|---|---|---|---|
| Ing. Ondřej Lojík, Ph.D. | Ing. Libor Marek | Ing. Ondřej Lojík, Ph.D. | Ing. Daniel Novotný |

| | | | |
|---|---|---|---|
| Název stavby/akce: | **Rekonstrukce mostu v km 20,691 na trati Domažlice - Planá u M.L.** | | Označení (S-kód): S632000182 |
| | | | Označení zhotovitele: 105-20 |
| Název části: | Dokumentace objektů | | Označení části: D.2.1.4 |
| Název objektu: | **Rekonstrukce mostu** | | Označení objektu/komplexu: **SO 20-01** |
| Název přílohy: | Výkopový plán | | Číslo přílohy: **2. 0.9.6** |
| Název dílčí části přílohy: | | | Paré: |
| Kraj: | Katastrální území: | TUDU: | |
| Plzeňský | Poběžovice u Domažlic [722863] | 0331 12 | |
| Stupeň dokumentace: | Datum zpracování: | Formáty: | Měřítko: |
| DUSP+PDPS | 11/2021 | 8A4 | 1:100 |

S-kód: S 6 3 2 0 0 0 1 8 2 _ Stupeň dokumentace: D U S P _ Část: D 2 1 0 4 _ Objekt: S O 0 2 0 0 1 _ Podobjekt: _ Příloha: 2 _ 0 9 6 _ Revize: 0 0 0

[Prostor pro další informace]