III – PŘÍČNÝ ŘEZ/POHLED NA OPĚRU 02
1:50

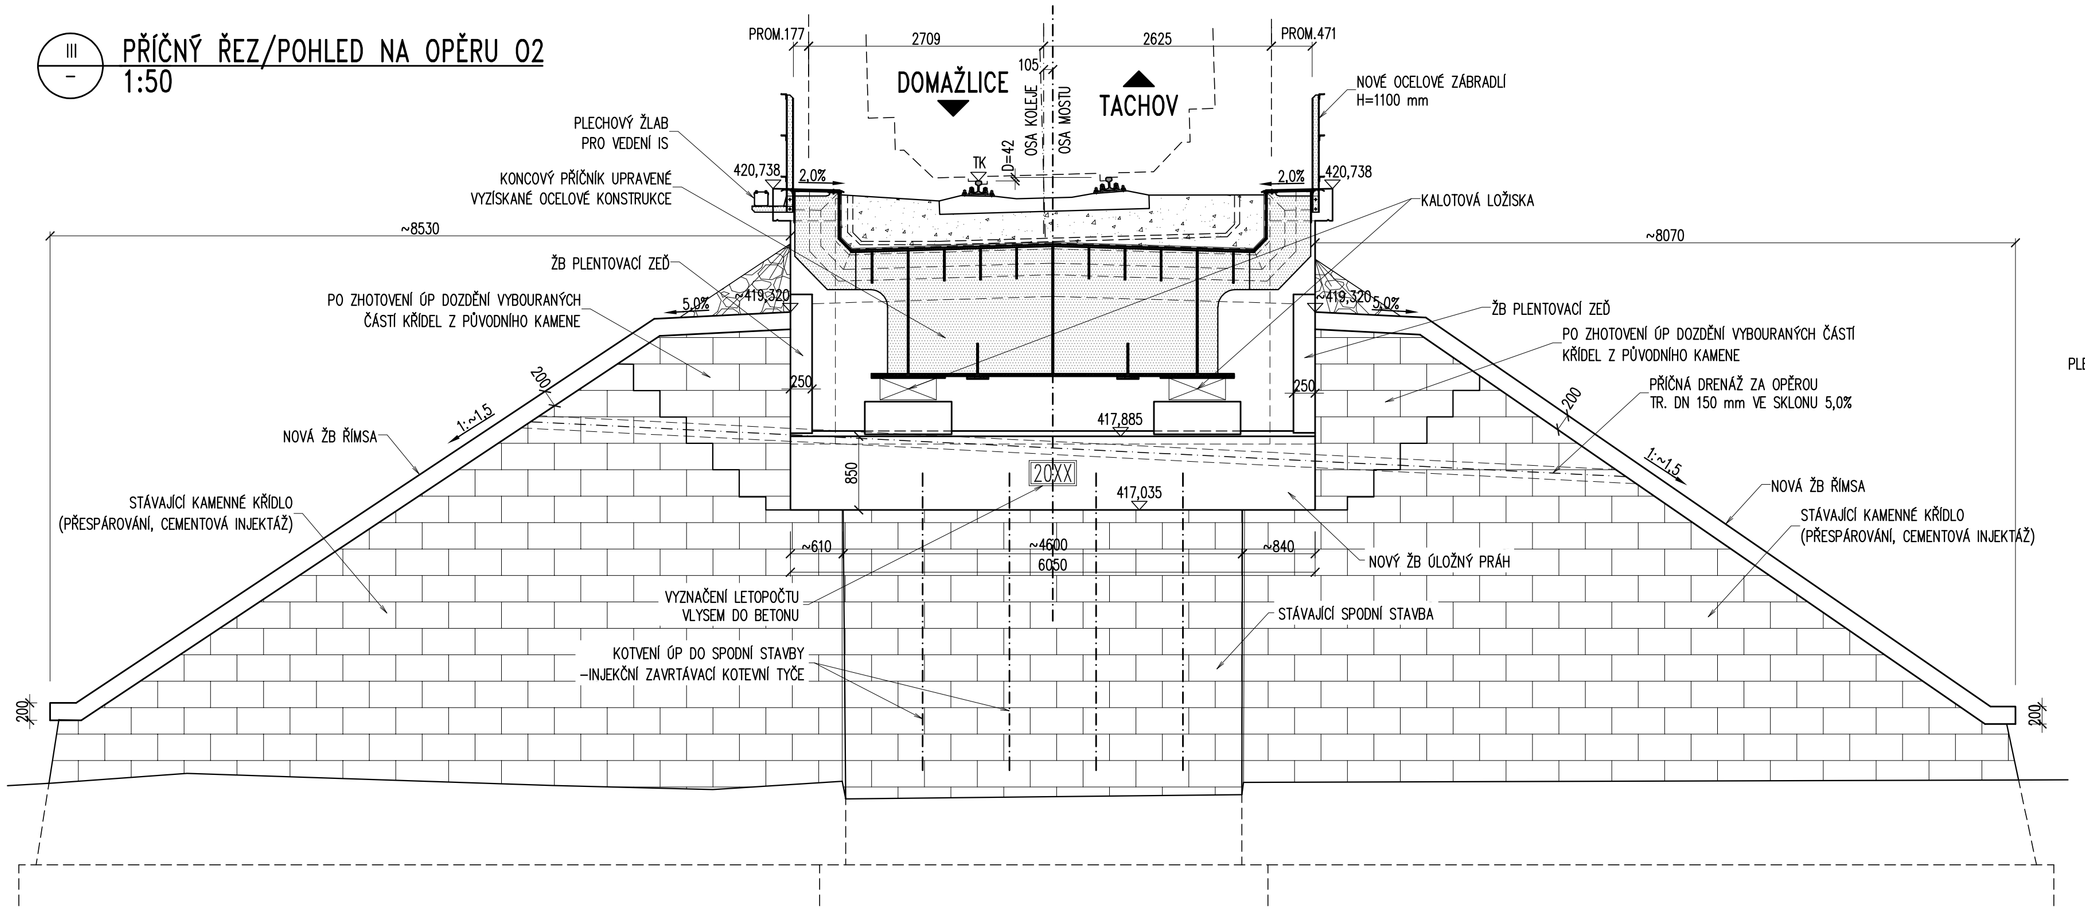

II – PŘÍČNÝ ŘEZ V POLOVINĚ ROZPĚTÍ
1:25

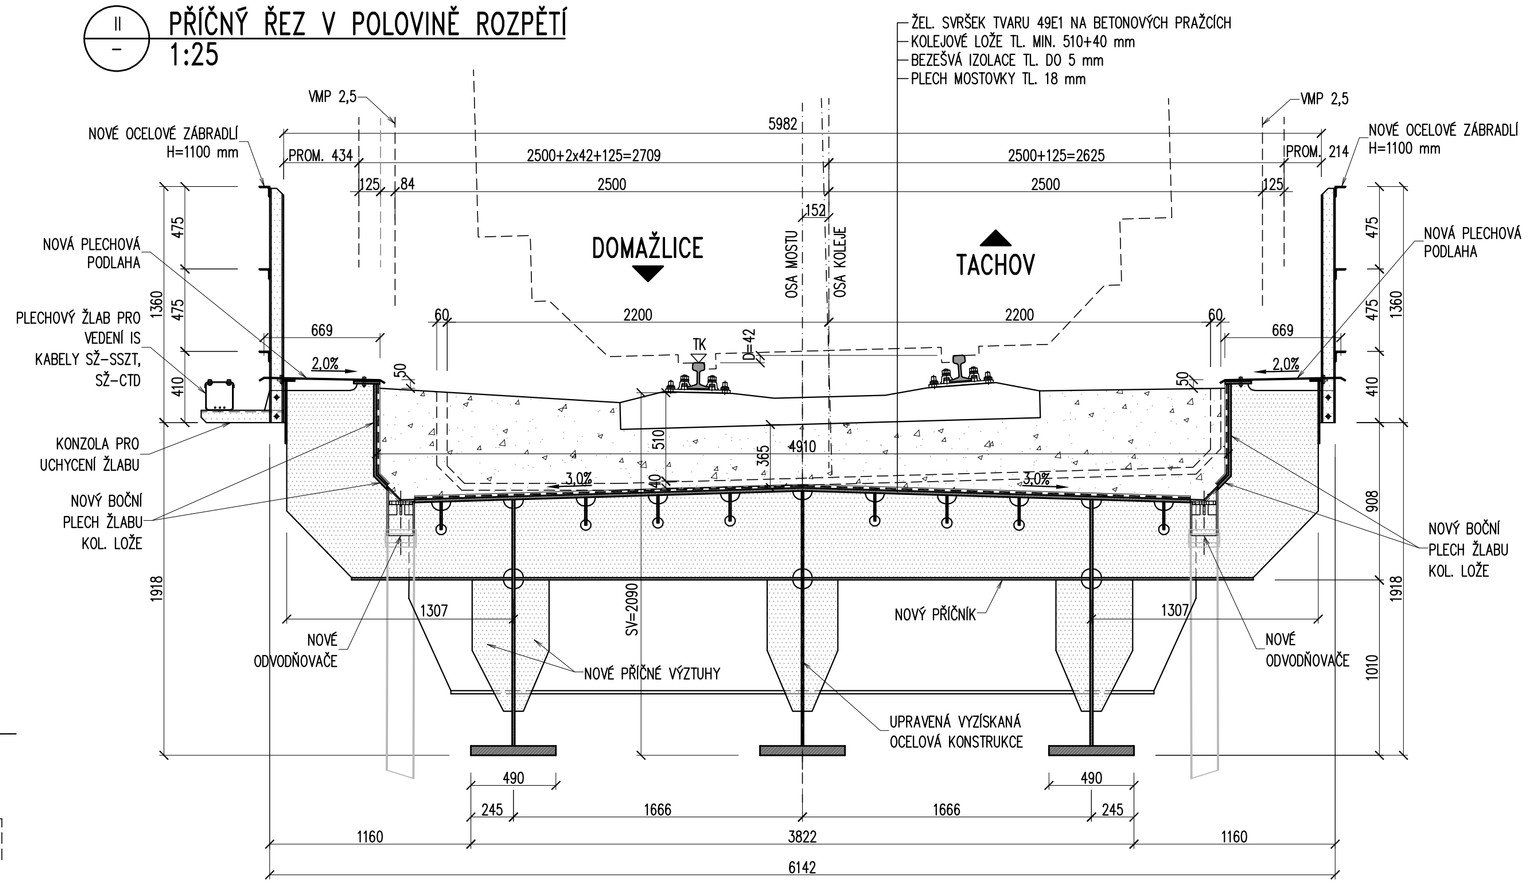

IV – PŘÍČNÝ ŘEZ/POHLED NA OPĚRU 01
1:50

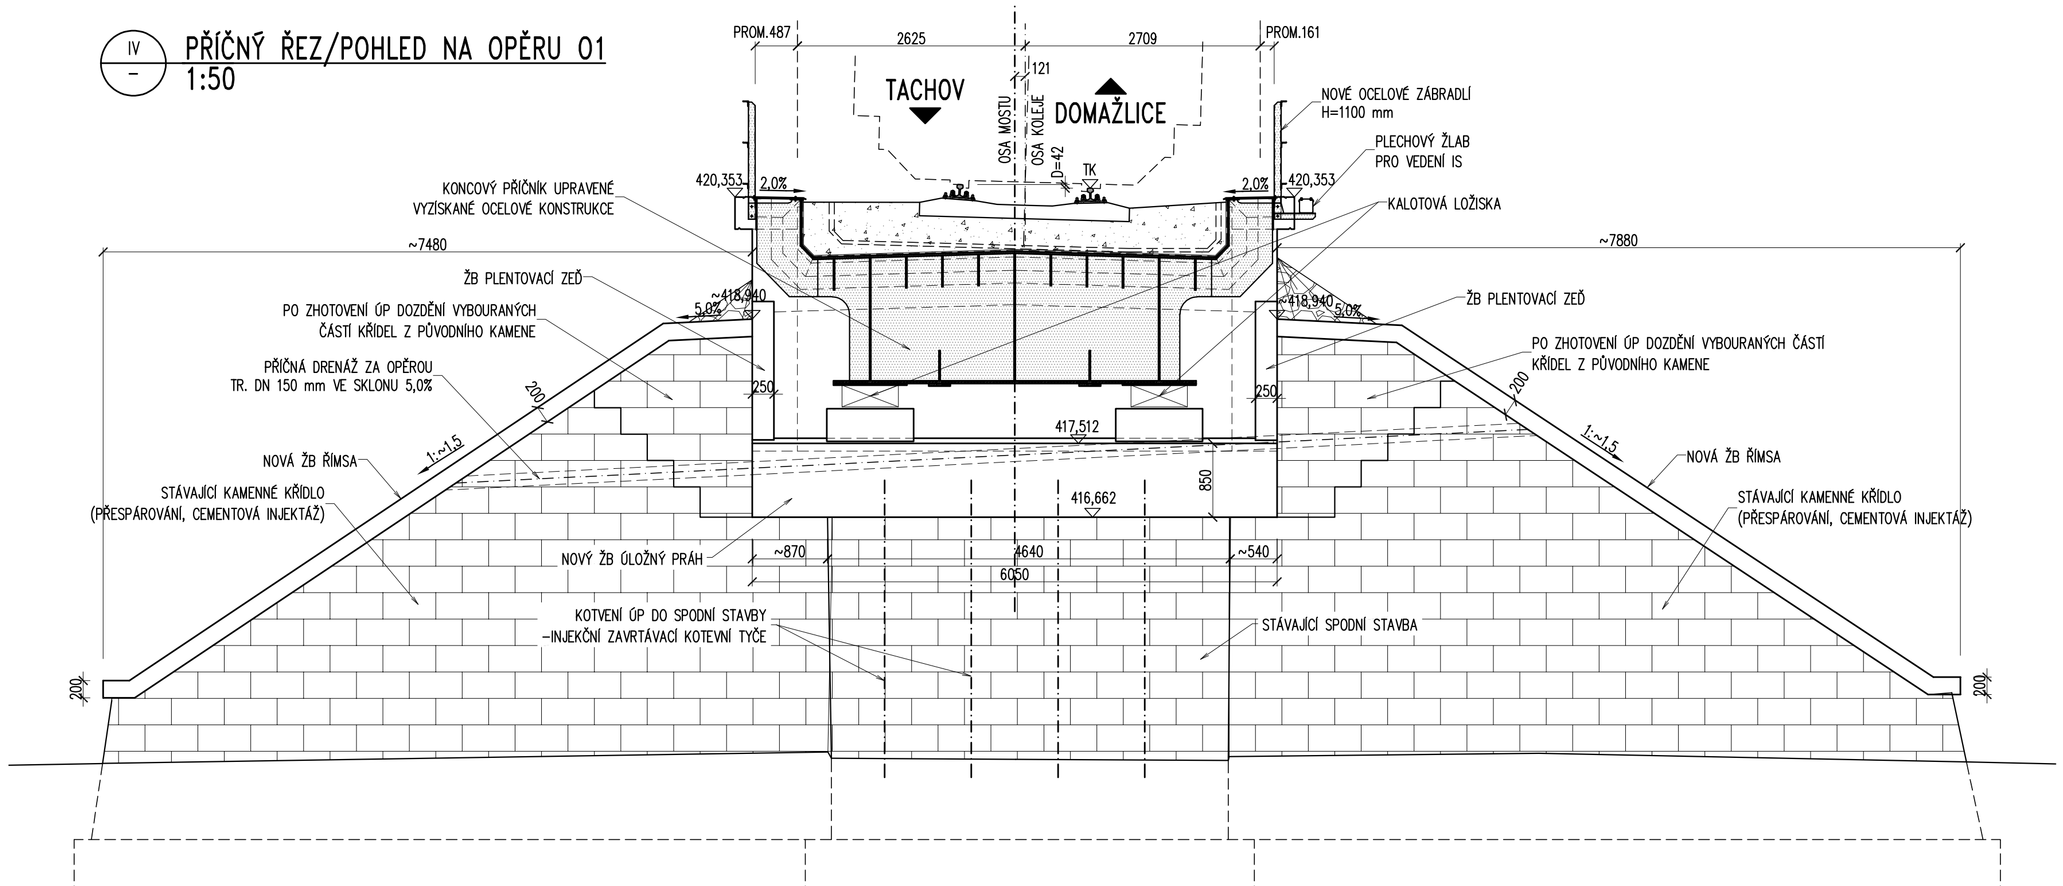

V – PŘÍČNÝ ŘEZ
1:50

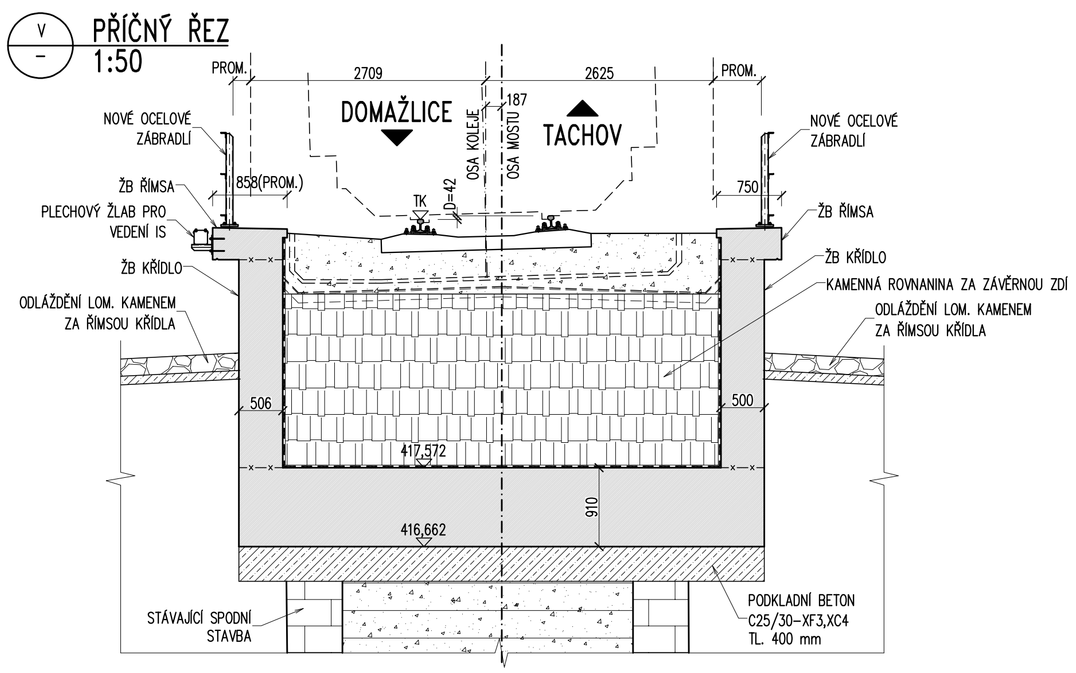

LEGENDA:

NOVÉ ČÁSTI OCELOVÉ NOSNÉ KONSTRUKCE

Ministerstvo dopravy
Státní fond dopravní infrastruktury

Razítko oprávněné osoby:

Podpis: Datum:

Revize:	Datum:	Popis:	Kontroloval:

Stavebník/Investor:	**Správa železnic, státní organizace**
Adresa:	Dlážděná 1003/7, 110 00 Praha 1
Zástupce investora:	Stavební správa západ
Adresa:	Sokolovská 1955/278, 190 00 Praha 9

SPRÁVA ŽELEZNIC

Zhotovitel stavby:	**TOP CON SERVIS s.r.o.**
Adresa:	Ke Stírce 1824/56, 182 00 Praha 8
Kontakt:	T: 284 021 740 E: topcon@topcon.cz
Zhotovitel objektu:	**TOP CON SERVIS s.r.o.**
Adresa:	Ke Stírce 1824/56, 182 00 Praha 8
Kontakt:	T: 284 021 740 E: topcon@topcon.cz

Hlavní projektant (HIP):	Specialista:	Odpovědný projektant:	Zpracovatel:
Ing. Ondřej Lojík, Ph.D.	Ing. Libor Marek	Ing. Ondřej Lojík, Ph.D.	Ing. Daniel Novotný

Název stavby/akce:	**Rekonstrukce mostu v km 20,691 na trati Domažlice - Planá u M.L.**		Označení (S-kód): S632000182
			Označení zhotovitele: 105-20
Název části:	Dokumentace objektů		Označení části: D.2.1.4
Název objektu:	**Rekonstrukce mostu**		Označení objektu/komplexu: **SO 20-01**
Název přílohy:	Nový stav - příčné řezy		Číslo přílohy: **2. 0.4.3**
Název dílčí části přílohy:			
Kraj:	Katastrální území:	TUDU:	Paré:
Plzeňský	Poběžovice u Domažlic [722863]	0331 12	
Stupeň dokumentace:	Datum zpracování:	Formáty:	Měřítko:
DUSP+PDPS	11/2021	8A4	1:50, 1:25

S-kód:	Stupeň dokumentace:	Část:	Objekt:	Podobjekt:	Příloha:	Revize:
S632000182	DUSP	D.2.1.04	SO 20-01	XX	2.0.4.3	000

(Prostor pro další informace)