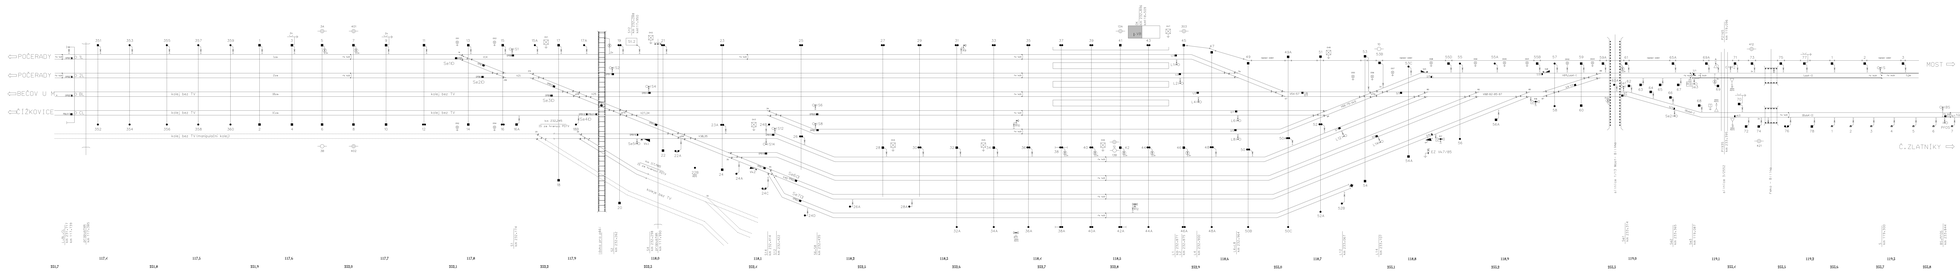

POČERADY
POČERADY
BEČOV U M.
ČÍŽKOVICE
1L
2L
BL
CL
1za
2za
1Bza
1Cza
kolej bez TV
kolej bez TV (manipulační kolej)
koleje bez TV
St.2
km 232,288
km 117,950
km 232,245
IS za hranicí POTV
km 117,985
IS za hranicí POTV
Se1
Se2
Se3
Se4
Se5
Se6
Se7
S1
S2
S4
S6
S8
S12
S14
Vk1
Vk2
V14
V21
V25
V27,34
V30,35
V45
351
353
355
357
359
352
354
356
358
360
3A
401
3B
402
DK
km 232,846
km 118,509
13A
303
13B
L1
L2
L4
L6
L8
L12
L14
V54-57
V66-75-Vk5
V80-82-85-87
V89,1zbK-I
napájecí vedení
EZ Vk7/85
P2165
km 119,096
P1935
km 233,395
412
421
1zbK-II
1BzbK-I
1BzbK-II
TÚM
TÚZ
PřOS
BS
MOST
Č.ZLATNÍKY
L,BL,CL
km 231,717
km 117,739
propustek
km 117,385
S1
km 232,174
lávka pro pěší
S2
km 232,262
S4
km 232,298
propustek
km 117,990
S14
km 232,414
S12
km 232,422
S6,S8
km 232,435
L1
km 232,871
L2
km 232,875
L4
km 232,900
L6,L8
km 232,964
L12
km 233,067
L14
km 233,107
silnice I/13 Most - Bílina
silnice 3/2552
řeka - Bílina
Se1
km 233,314
Se2
km 233,365
Se3
km 119,087
S
km 119,300
BS,PřOS
km 233,844
117,4
117,5
117,6
117,7
117,8
117,9
118,0
118,1
118,2
118,3
118,4
118,5
118,6
118,7
118,8
118,9
119,0
119,1
119,2
119,3
231,7
231,8
231,9
232,0
232,1
232,2
232,3
232,4
232,5
232,6
232,7
232,8
232,9
233,0
233,1
233,2
233,3
233,4
233,5
233,6
233,7
233,8

LEGENDA:

Betonový trakční stožár
● Ocelový trakční stožár trubkový
■ Ocelový trakční stožár příhradový
●● Dvojitý trakční stožár trubkový
Úsekový odpojovač s ručním pohonem
Úsekový odpojovač s motorickým pohonem
2x nepřímé ukolejnění (500V) (1x přes UPO, 2x vodič ke koleji)
nepřímé ukolejnění přes UPO (250V)
vodivé propojení konstrukcí
uzemnění (v rámci jiného SO)
☒ osvětlovací věž
⊗ osvětlovací stožár
bleskojistka
rozhlas
zábradlí(vodivé)
izolovaný styky (krajní,mezilehlý)

Další použité značky viz příloha 1 TNŽ 34 2603
Pravidla pro kreslení KSU a TP.

" Ověřeno k zavedení "

za OŘ - SEE :

jméno,příjmení,funkce a podpis oprávněné osoby

ověřil dne :

" Ověřeno k zavedení "

za OŘ - SSZT :

jméno,příjmení,funkce a podpis oprávněné osoby

ověřil dne :

" Ověřeno k zavedení "

za OŘ - ST:

jméno,příjmení,funkce a podpis oprávněné osoby

ověřil dne :

" Ověřeno k zavedení "

za CTD, DLZT :

jméno,příjmení,funkce a podpis oprávněné osoby

ověřil dne :

" Zavedeno do používání "

dne :
č.j. :

razítko a podpis

Odpovědný vedoucí:	Vypracoval/Kreslil:	Kontroloval:
ing.Rostislav Mihalčík	Petr Slanina	Šitanc Michal
	Sl	

Správce zařízení: Správa železnic, státní organizace, OŘ Ústí n.L.
Objednatel: Správa železnic, státní organizace, OŘ Ústí n.L.
Místo stavby: Kraj Ústecký

Ukolejnění kovových konstrukcí

Název přílohy: KSU a TP ŽST Obrnice

SPRÁVA ŽELEZNIC
SPRÁVA ŽELEZNIC, s.o.
Oblastní ředitelství Ústí nad Labem
Železničářská 1386/31, 400 03 Ústí nad Labem
SSZT OŘ Ústí nad Labem

Stupeň:	DSPS
Datum:	7/2023
Měřítko:	-
Část :	Příloha :
E.3.7	1

Jiná ověření:
Paré:
Orientační schéma:
Razítko oprávněné osoby:
Podpis: Datum:

Revize:	Datum:	Popis:	Kontroloval:
P01	24.11.2023	K připomínkám	Ing. Jakub Rentka

Stavebník/Investor:	**Správa železnic, státní organizace**
Adresa:	**Dlážděná 1003/7, 110 00 Praha 1**
Zástupce investora:	**Stavební správa západ**
Adresa:	**Ke Štvanici 656/3, 186 00 Praha 8**

SPRÁVA ŽELEZNIC

Zhotovitel díla:	**Tým dopravního inženýrství s.r.o.**
Adresa:	Moskevská 532/60, 101 00 Praha 10
Kontakt:	T: +420 602 424 825 E: info@tymdi.cz
Zhotovitel části/objektu:	**Tým dopravního inženýrství s.r.o.**
Adresa:	Moskevská 532/60, 101 00 Praha 10
Kontakt:	T: +420 602 424 825 E: info@tymdi.cz
Hlavní projektant (HIP): **Ing. Miroslav Rykl**	Specialista: **Ing. Miroslav Rykl**

TÝM DOPRAVNÍHO INŽENÝRSTVÍ s.r.o.

Název stavby/akce:	**Rekonstrukce počeradského zhlaví v žst Obrnice pro zajištění traťové třídy zatížení D4**	Označení investora: **S632300005** Zakázka: **2178**
Název části:	Ostatní inženýrské objekty	Označení části: **D.2.3.7**
Název objektu/dílčí části:	**ŽST Obrnice - počeradské zhlaví, ukolejnění kovových konstrukcí**	Označení objektu/komplexu: **SO 12-87-01**
Název přílohy:	Stávající stav	Číslo přílohy (typ/pořadí): **2. 001**
Název dílčí části přílohy:	-	
Odpovědný projektant: Ing. Ladislav Perný	Zpracovatel přílohy: Ing. Ladislav Francouz Měřítko: - Formáty: 12xA4	Stupeň dokumentace: **PDPS**
Kraj: Ústecký	Katastrální území: Obrnice [708755] TUDU: 0581 H1	Smluvní datum zpracování: **11.3.2024**

Označení investora: S 6 3 2 3 0 0 0 0 5 _ Stupeň dokumentace: P D P S _ Část: D 2 3 7 X _ Objekt: S O 1 2 8 7 0 1 _ Podobjekt: X X _ Příloha: 2 _ 0 0 1 _ Revize: P 0 1