KOLEJ 16

PARAMETRY ZAKRUŽOVACÍCH OBLOUKŮ

NIVELETA – NOVÁ
NIVELETA PŮVODNÍ

ZDVIH/POKLES

KÓTY NIVELETY – NOVÁ

KÓTY NIVELETY – STÁVAJÍCÍ

SROVNÁVACÍ ROVINA STANIČENÍ

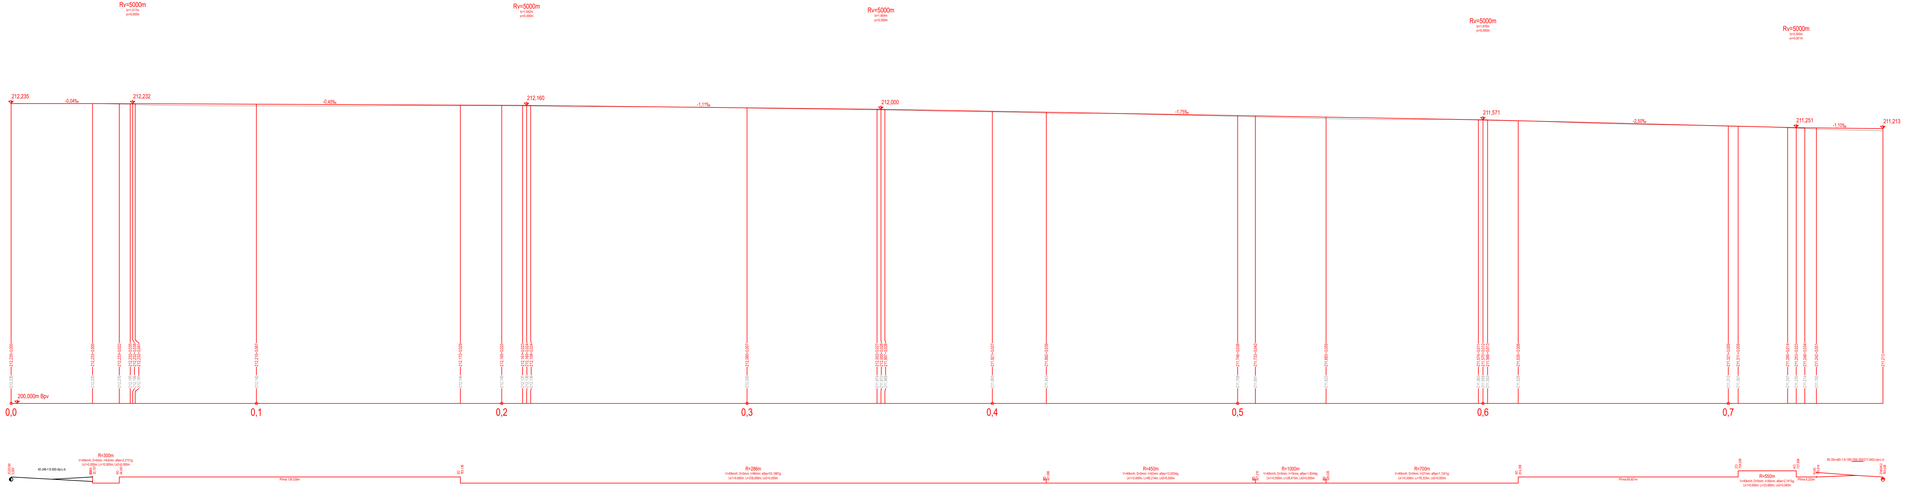

SMĚROVÉ POMĚRY

TABULKA SKLONŮ

Jiná ověření:

Paré:

Orientační schéma:

Razítko oprávněné osoby:

Podpis:

Datum:

Revize:	Datum:	Popis:	Kontrolovál:
-	-	-	-

Stavebník/Investor: **Správa železnic, státní organizace**
Adresa: **Dlážděná 1003/7, 110 00 Praha 1**
Zástupce investora: **Stavební správa západ**
Adresa: **Ke Štvanici 656/3, 186 00 Praha 8**

SPRÁVA ŽELEZNIC

Zhotovitel díla: **Tým dopravního inženýrství s.r.o.**
Adresa: Moskevská 532/60, 101 00 Praha 10
Kontakt: T: +420 602 424 825
E: info@tymdi.cz

TÝM DOPRAVNÍHO INŽENÝRSTVÍ s.r.o. Consultancy of Quality

Zhotovitel části/objektu: **Tým dopravního inženýrství s.r.o.**
Adresa: Moskevská 532/60, 101 00 Praha 10
Kontakt: T: +420 602 424 825
E: info@tymdi.cz

TÝM DOPRAVNÍHO INŽENÝRSTVÍ s.r.o. Consultancy of Quality

Hlavní projektant (HIP): **Ing. Miroslav Rykl** | Specialista: **Ing. Miroslav Rykl**

Název stavby/akce:	**Rekonstrukce mosteckého zhlaví v žst Obrnice pro zajištění traťové třídy zatížení D4**		Označení investora: **S632300005**
			Zakázka: **217B**
Název části:	Kolejový svršek a spodek		Označení části: **D.2.1.1**
Název objektu/dílčí části:	**ŽST Obrnice - mostecké zhlaví, železniční svršek a spodek**		Označení objektu/komplexu: - **Objekty dle seznamu** SK 11-00-02
Název přílohy:	Podélný profil kol. 16		Číslo přílohy (typ/pořadí): **2. 026**
Název dílčí části přílohy:	-		
Odpovědný projektant: Ing. Miroslav Rykl	Zpracovatel přílohy: Ing. Jakub Rentka	Měřítko: 1:1000/100 Formáty: 5xA4	Stupeň dokumentace: **PDPS**
Kraj: Ústecký	Katastrální území: Obrnice [708755]	TUDU: 0581 H1	Smluvní datum zpracování: **11.3.2024**

Označení investora: S 6 3 2 3 0 0 0 0 5 | Stupeň dokumentace - Část: P D P S _ D 2 1 0 1 | Objekt: S K 1 1 0 0 0 2 | Podobjekt: X X X | Příloha: 2 _ 0 2 6 | Revize: 0 0 0