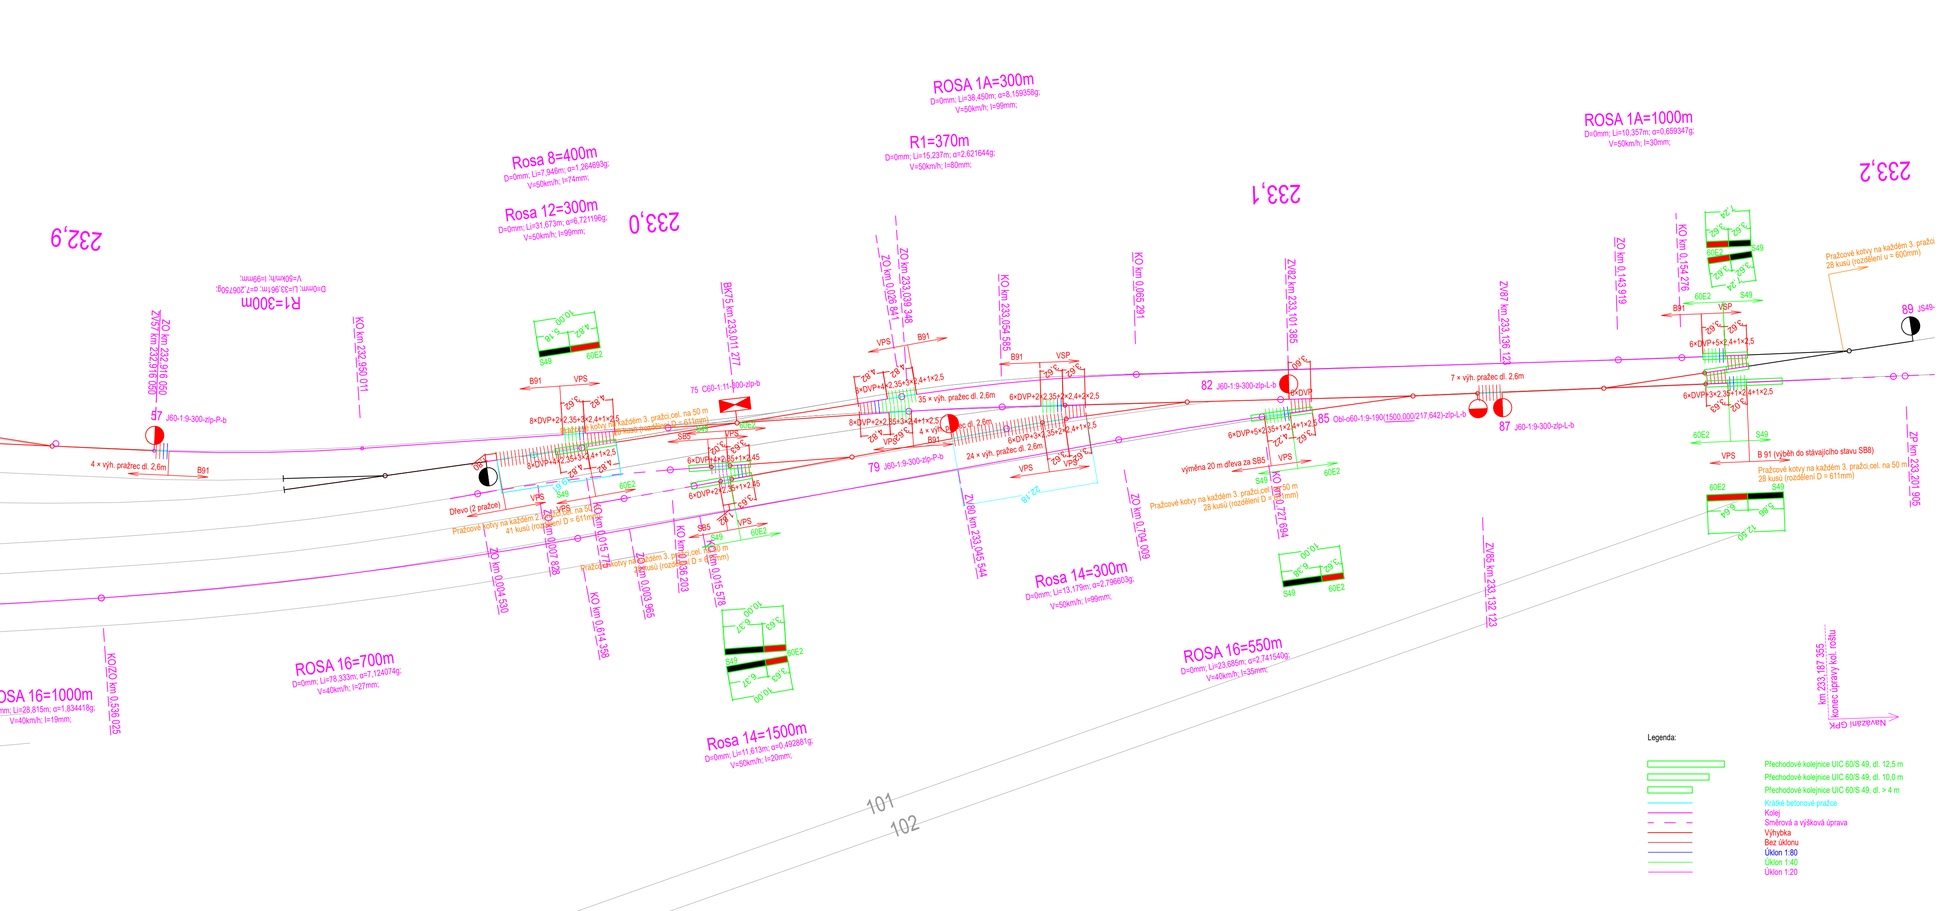

Jiná ověření:	Paré:
Orientační schéma:	Razítko oprávněné osoby:
	Podpis: Datum:

Revize:	Datum:	Popis:	Kontroloval:
-	-	-	-

Stavebník/Investor:	**Správa železnic, státní organizace**
Adresa:	**Dlážděná 1003/7, 110 00 Praha 1**
Zástupce investora:	**Stavební správa západ**
Adresa:	**Ke Štvanici 656/3, 186 00 Praha 8**

SPRÁVA ŽELEZNIC

Zhotovitel díla:	**Tým dopravního inženýrství s.r.o.**
Adresa:	Moskevská 532/60, 101 00 Praha 10
Kontakt:	T: +420 602 424 825 E: info@tymdi.cz

TÝM DOPRAVNÍHO INŽENÝRSTVÍ s.r.o. Limitless in Quality

Zhotovitel části/objektu:	**Tým dopravního inženýrství s.r.o.**
Adresa:	Moskevská 532/60, 101 00 Praha 10
Kontakt:	T: +420 602 424 825 E: info@tymdi.cz

TÝM DOPRAVNÍHO INŽENÝRSTVÍ s.r.o. Limitless in Quality

Hlavní projektant (HIP):	**Ing. Miroslav Rykl**	Specialista:	**Ing. Miroslav Rykl**

Název stavby/akce:	**Rekonstrukce mosteckého zhlaví v žst Obrnice pro zajištění traťové třídy zatížení D4**		Označení investora: **S632300005**
			Zakázka: **217B**
Název části:	Kolejový svršek a spodek		Označení části: **D.2.1.1**
Název objektu/dílčí části:	**ŽST Obrnice - mostecké zhlaví, železniční svršek a spodek**		Označení objektu/komplexu: - **Objekty dle seznamu** SK 11-00-02
Název přílohy:	Detail		Číslo přílohy (typ/pořadí): **2. 053**
Název dílčí části přílohy:	Kladecí plán pražců		
Odpovědný projektant: Ing. Miroslav Rykl	Zpracovatel přílohy: Ing. Jakub Rentka	Měřítko: 1:500 Formáty: 4xA4	Stupeň dokumentace: **PDPS**
Kraj: Ústecký	Katastrální území: Obrnice [708755]	TUDU: 0581 H1	Smluvní datum zpracování: **11.3.2024**

Označení investora	Stupeň dokumentace	Část	Objekt	Podobjekt	Příloha	Revize
S 6 3 2 3 0 0 0 0 5	P D P S	D 2 1 1 0 1	S K I 1 1 0 0 0 2	X X	2	0 5 3	V 0 0
-							