

LEGENDA SÍTÍ:


- VEDENÍ SLABOPROUDOVÝCH ZAŘÍZENÍ
- VEDENÍ GSM-R - SOUVISEJÍCÍ STAVBA
- VEDENÍ SILNOPROUDÝCH NN ZAŘÍZENÍ
- VEDENÍ SILNOPROUDÝCH VN ZAŘÍZENÍ
- VEDENÍ SILNOPROUDÝCH VVN ZAŘÍZENÍ
- NTL PLYN
- STL PLYN
- VTL PLYN
- VEDENÍ VODOVODNÍHO POTRUBÍ
- VEDENÍ DEŠŤOVÉHO KAN. POTRUBÍ
- VEDENÍ SPLAŠKOVÉHO KAN. POTRUBÍ
- VEDENÍ JEDNOTNÉHO KAN. POTRUBÍ

LEGENDA:

- HRANICE DRÁŽNÍHO POZEMKU
- Vozovka
- Zářez
- Násyp
- Armovaná zemina

SEZNAM SO A PS:

- PS 12-01 Traťové zabezpečovací zařízení
- PS 21-01 DOK a TK
- SO 11-01 Železniční svršek
- SO 11-02 Železniční spodek
- SO 13-02 Železniční přejezd
- SO 10-06 PHS km 231,341 - km 231,415; vpravo
- SO 31-01.1 Havlíčkův Brod - Okrouhlice, trakční vedení
- SO 36-01 Nový kabel 6 kV
- SO 36-02 Zast. Havlíčkův Brod-Perknov, úpravy rozvodů nn a osvětlení
- SO 36-04 Přípojka nn pro napájení PZS v km 231,425

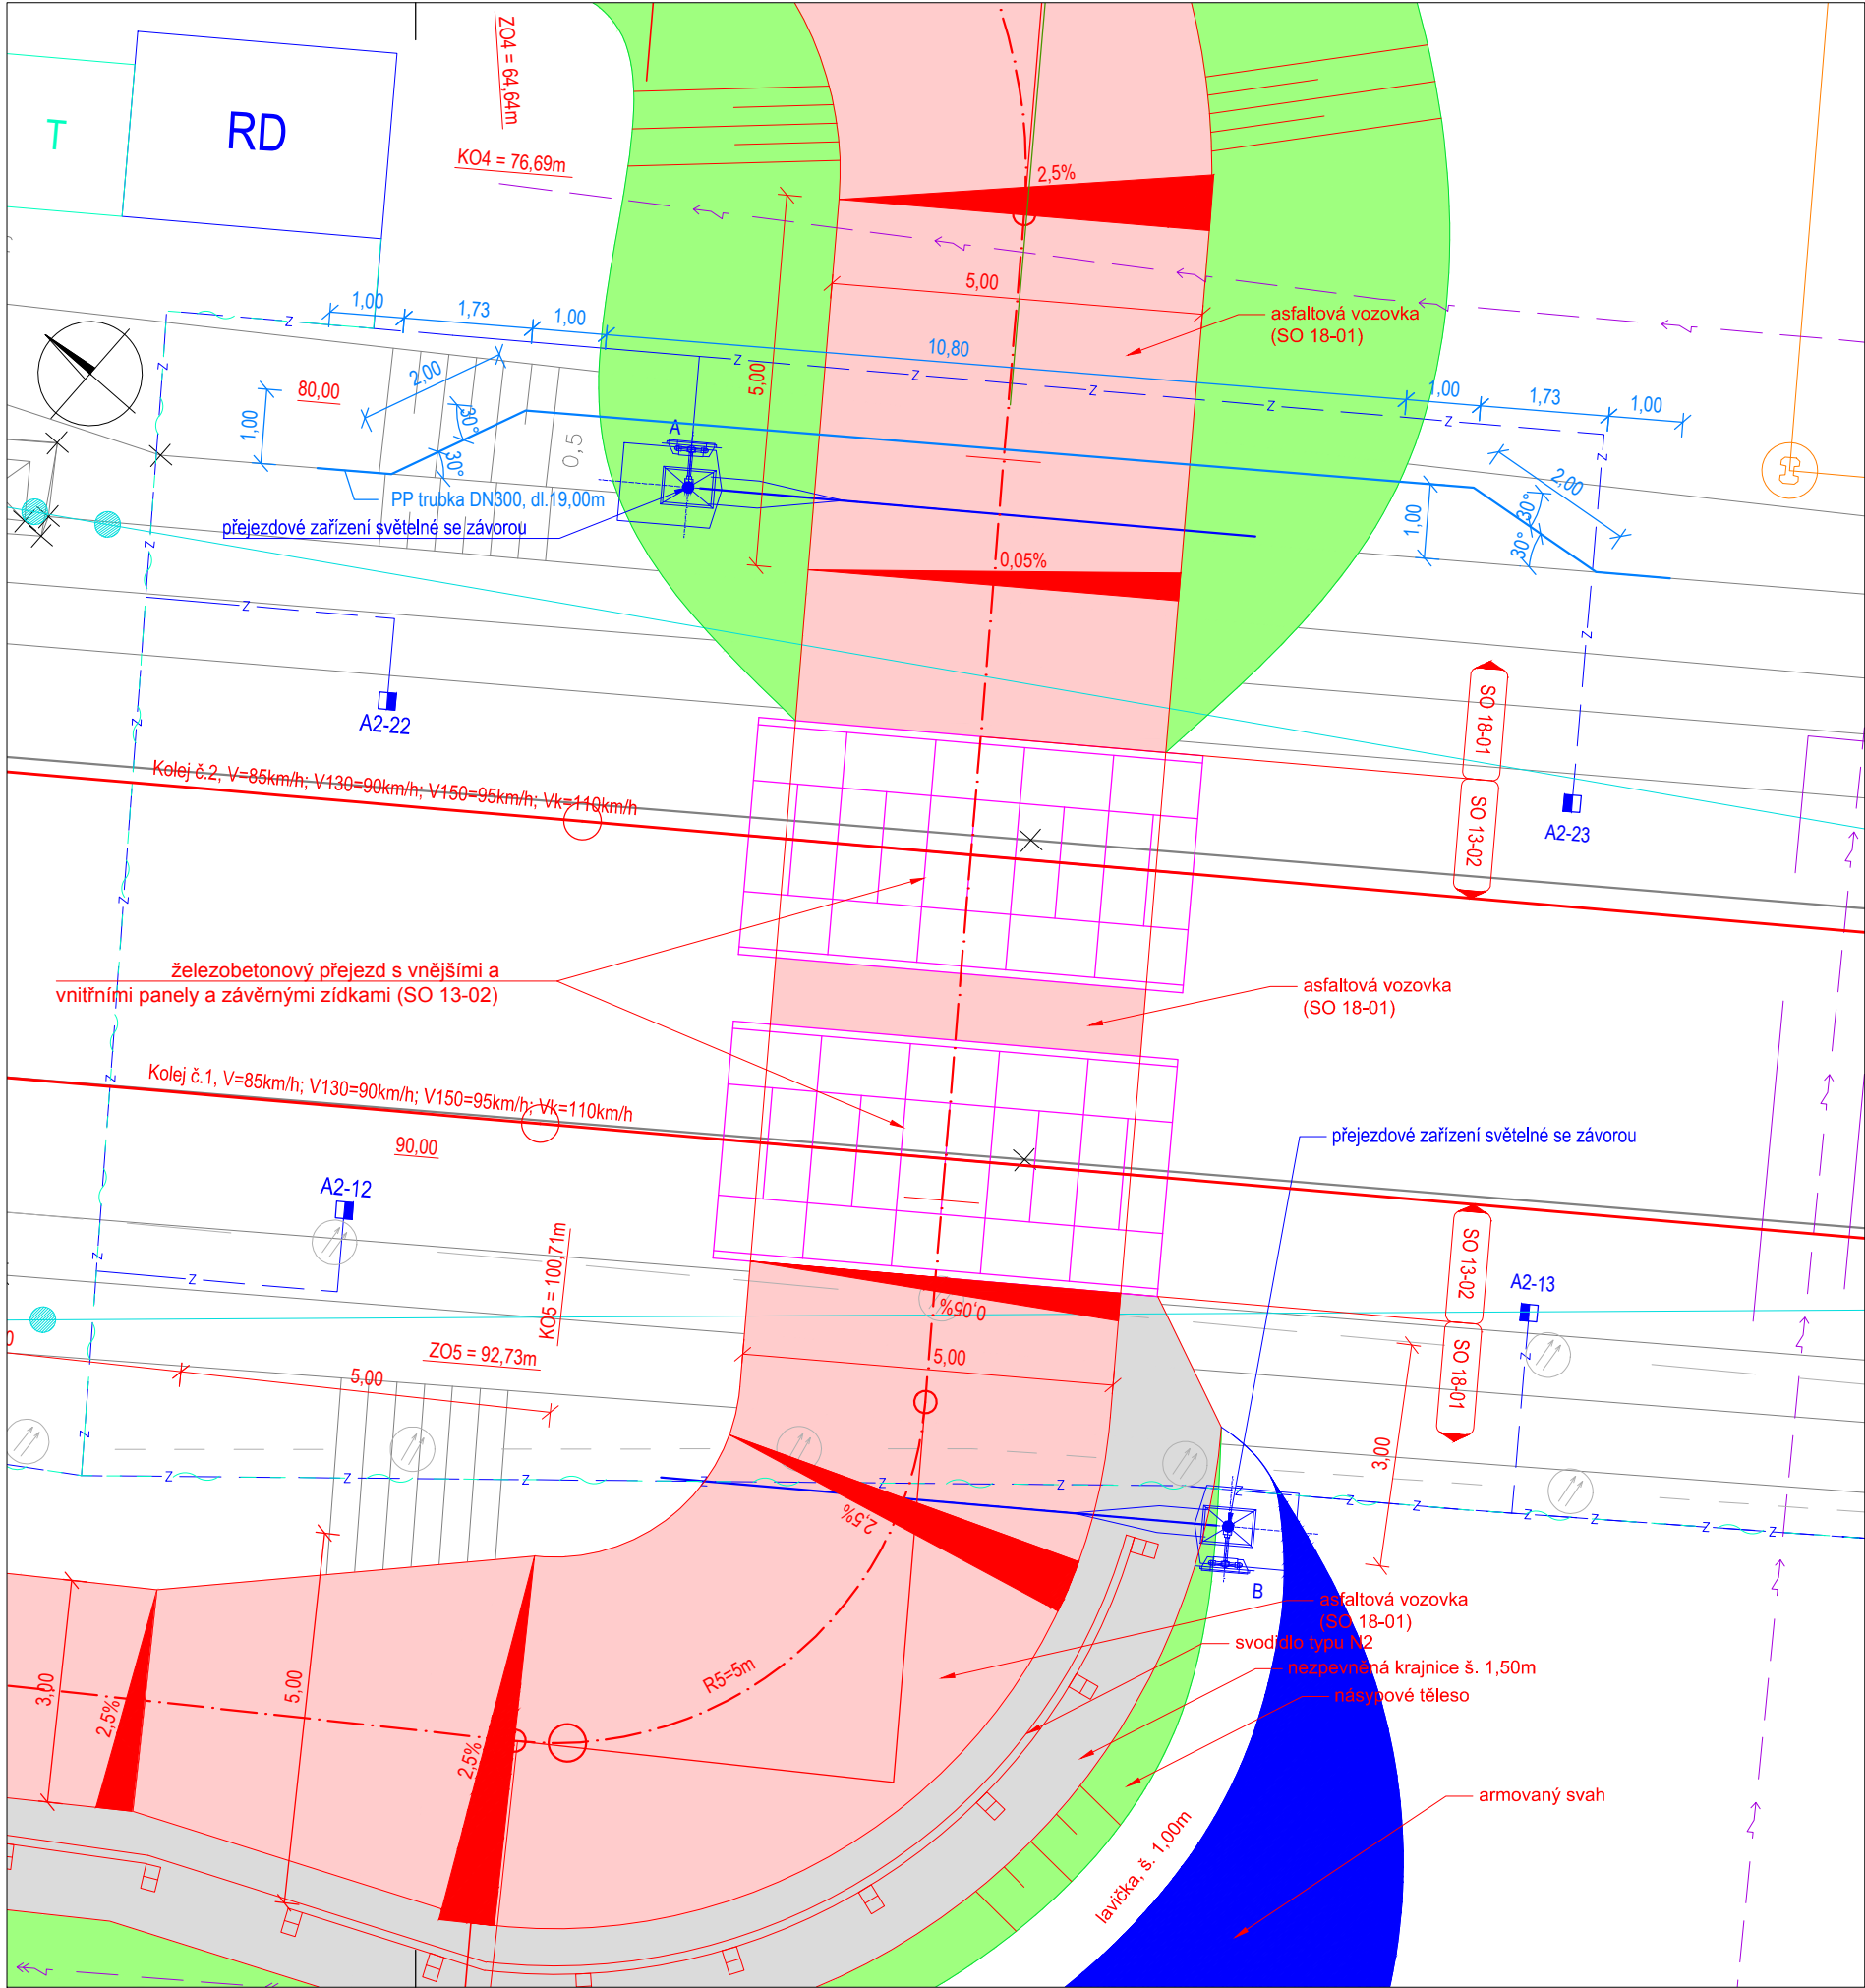

EVROPSKÁ UNIE  
Evropské strukturální a investiční fondy  
Operační program Doprava

Ministerstvo dopravy  
Státní fond dopravní  
infrastruktury



Sdružení  
PRODEX-VALBEK



**PRODEX**  
PROJEKTOVÁNÍ STAVEB  
Perucká 2481/5, 120 00 Praha 2  
ORGANIZAČNÍ SLOŽKA  
ČLEN SKUPINY VALBEK-EU

1	Dokumentace po zapracování připomínek	04/2016		Číslo soupravy
Č. změny	Zdůvodnění změny	Datum	Podpis	

Investor Správa železniční dopravní cesty, státní organizace			<b>PRODEX</b> PROJEKTOVÁNÍ STAVEB Perucká 2481/5, 120 00 Praha 2 ORGANIZAČNÍ SLOŽKA ČLEN SKUPINY VALBEK-EU	
Odpov. projektant stavby	Ing. Pavol Bartoš		<b>PRODEX</b> PROJEKTOVÁNÍ STAVEB Perucká 2481/5, 120 00 Praha 2 ORGANIZAČNÍ SLOŽKA ČLEN SKUPINY VALBEK-EU	
Odpov. projektant PS, SO, části	Ing. Ondřej Holemý			
Vypracoval	Ing. Ondřej Holemý			
Technická kontrola	Ing. Pavel Novák		<b>PRODEX</b> PROJEKTOVÁNÍ STAVEB Perucká 2481/5, 120 00 Praha 2 tel.: +420 277 007 726 e-mail: info@prodex-cz.eu	
<b>ZVÝŠENÍ TRAŤOVÉ RYCHLOSTI V ÚSEKU HAVLÍČKŮV BROD - OKROUHLICE</b>			Zak. číslo zhotov.	15XP24005
			Datum	05/2016
			Stupeň	PROJEKT (DSP)
			Měřítko	1:100
			Část	Příloha
<b>Situace</b>			<b>E.1.3.2</b>	<b>2</b>

DOKUMENT LZE UŽÍVAT POUZE DLE USTANOVENÍ PŘÍSLUŠNÉ SMLOUVY O DÍLO. ŽÁDNÁ JEHO ČÁST NEMŮŽE BYT DLE ZÁKONA č.121/2000 Sb. (autorský zákon) KOPÍROVÁNA NEBO JINYM ZPŮSOBEM ROZŠÍŘOVÁNA BEZ SOUHLASU PRODEX spol. s r.o., organizační složka