

ROZHLEDOVÁ POLE NA PŘEJEZDU P4029 (km 54,651) - A1

Rozhledové pole pro řidiče nejpomalejšího silničního vozidla

- Vž: 10km/h
- Vsn: 5km/h
- Ds: 22m
- Dp: 8m
- Dz: 40m
- Lp: 60m


viditelnost na výstražník

rozhledové pole pro řidiče nejpomalejšího silničního vozidla



← Častolovice

Rašovice →

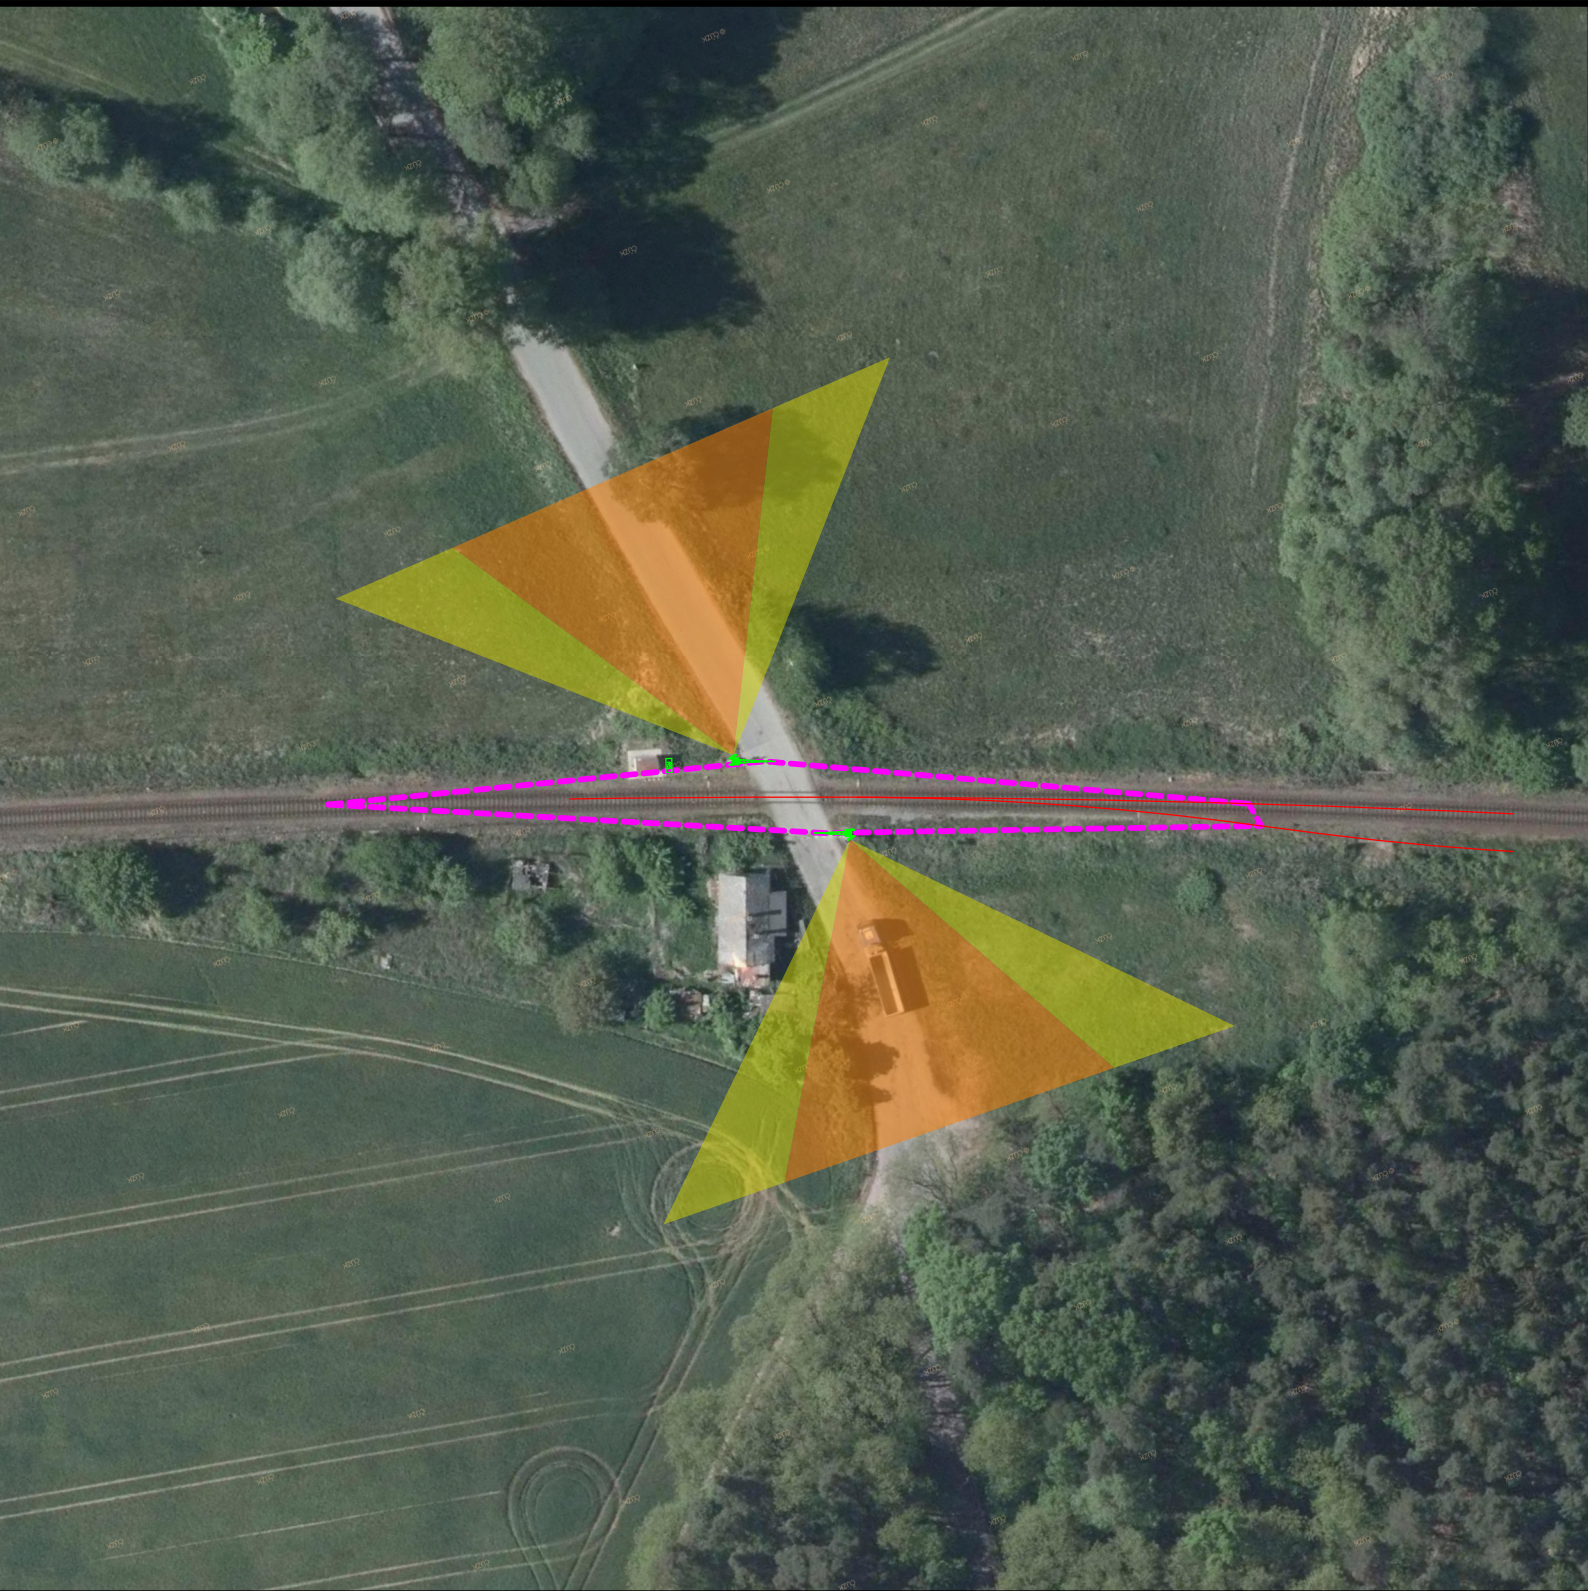

VÝŠKOVÝ SYSTÉM Bpv SOUŘADNICOVÝ SYSTÉM S-JTSK

Číslo změny:	Obsah změny:	Datum změny:
01	Po zpracování připomínek Správy železnic k DSP	01/2024
02	-	-
03	-	-

Objednatel:	Správa železnic, státní organizace Stavební správa východ Nerudova 1, 779 00 Olomouc
 SPRÁVA ŽELEZNIC	

Generální projektant:	SUDOP PRAHA a.s. Olšanská 1a, 130 80 Praha 3 tel.: +420 605 229 020 e-mail: praha@sudop.cz	Hlavní inženýr projektu: ING. KAREL KOŠAŘ
		Garant profese: ING. PETR NEKULA

Středisko: ELEKTROTECHNIKY, TRAKCE, SDĚLOVACÍ A ZABEZPEČOVACÍ TECHNIKY			
Vedoucí střediska: ING. MARTIN RAIBR	Odpovědný projektant SO, IO, PS: ING. STANISLAV POHL	Vypracoval: ING. STANISLAV POHL	Kontroloval: ING. MARTIN RAIBR

Název akce:	Číslo smlouvy:	
Zvýšení kapacity trati Týniště n.O. - Častolovice - Solnice, 3. část - I. etapa	19 149 208	
	Projektový stupeň: DSP+PDPS	
Část: ŽELEZNIČNÍ ZABEZPEČOVACÍ ZAŘÍZENÍ STANIČNÍ ZABEZPEČOVACÍ ZAŘÍZENÍ (SZZ) PS 03-01-60-11 VÝHYBNA RAŠOVICE, SZZ	Datum: 08/2021	
	Číslo části: D.1.1.1.2	
Název přílohy:	Měřítko: 1 : 1000	Počet formátů: 2xA4
	Číslo přílohy: 0251	
ROZHLEDOVÉ POLE NA PŘEJEZDU P4029 (A1)		