

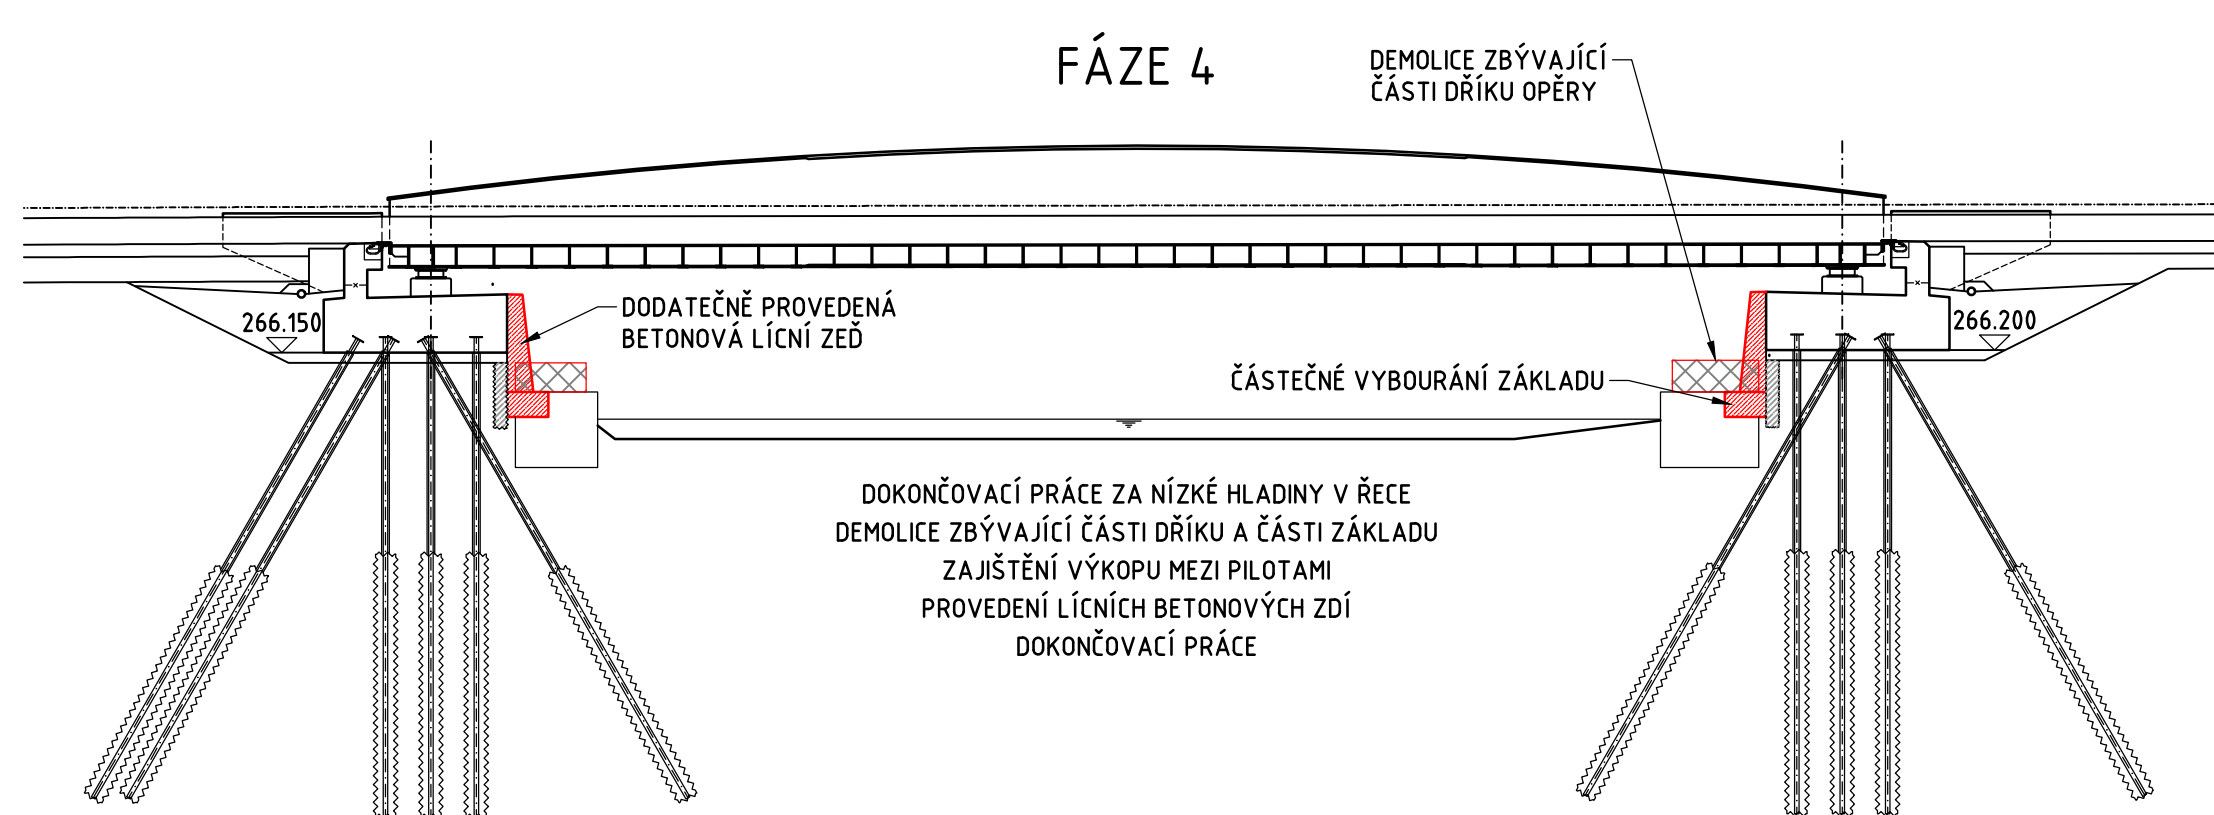
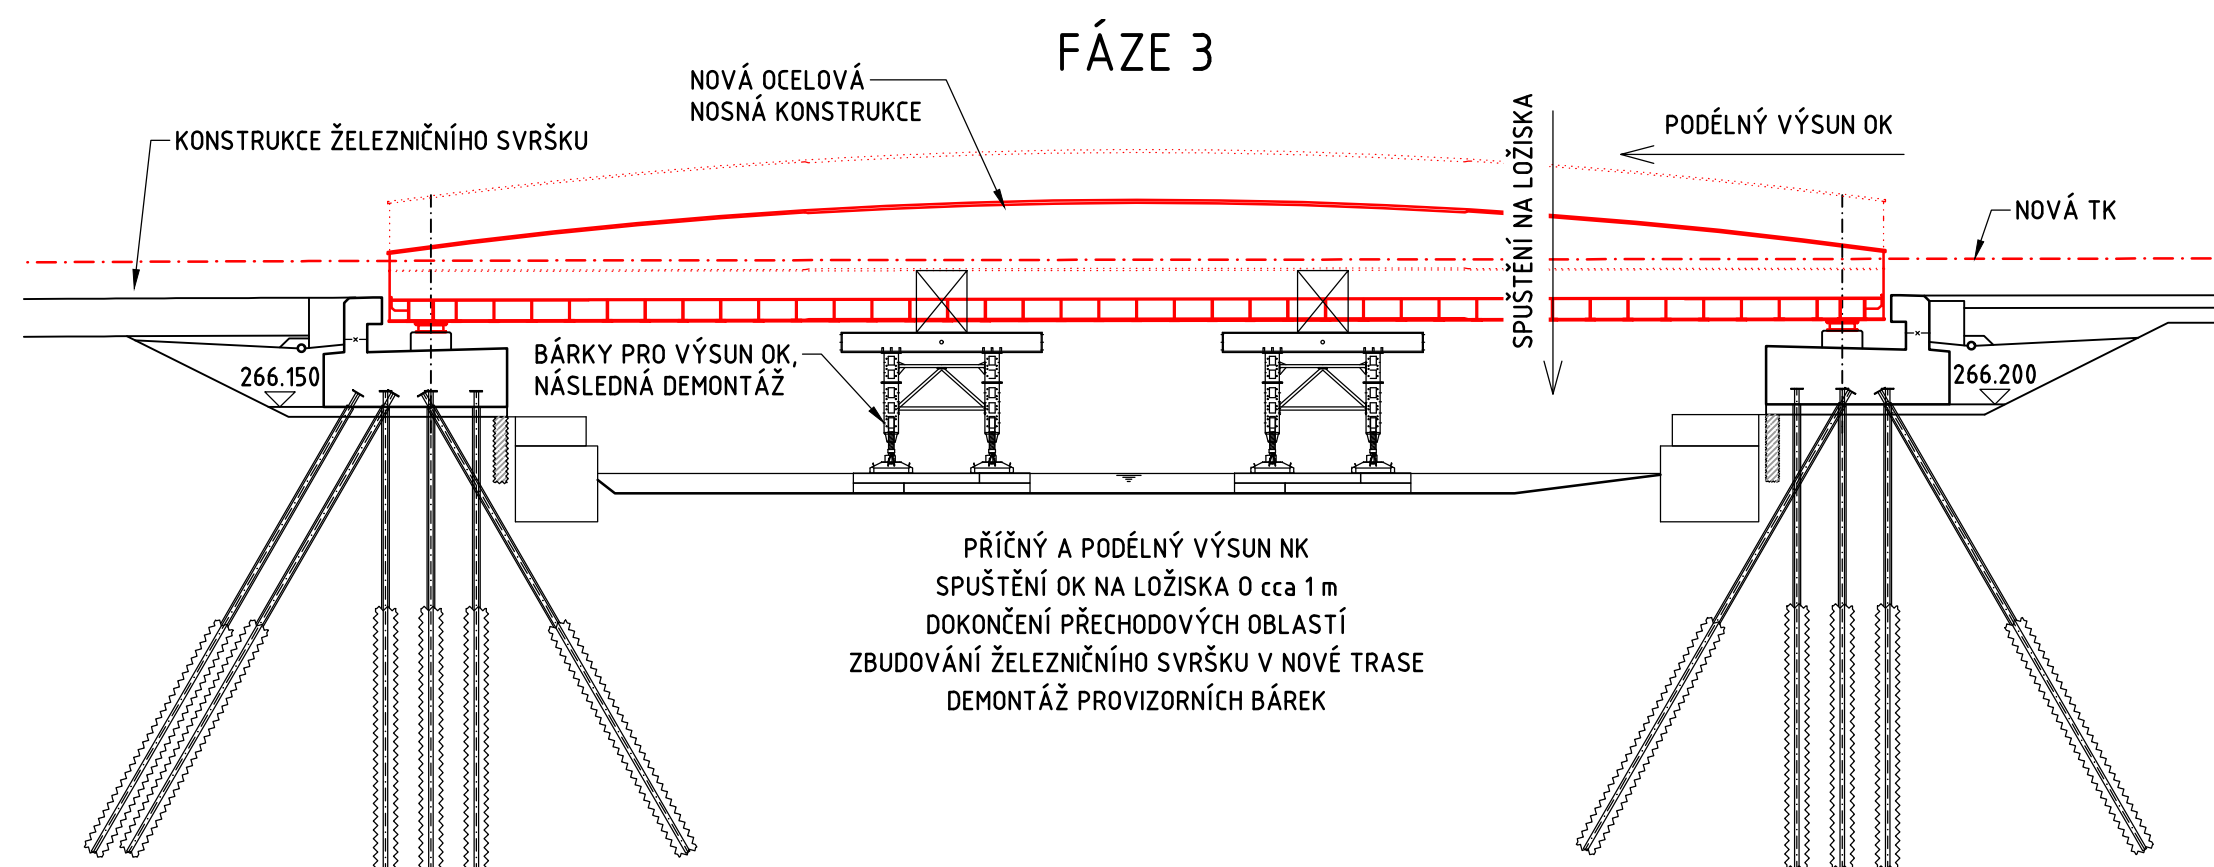
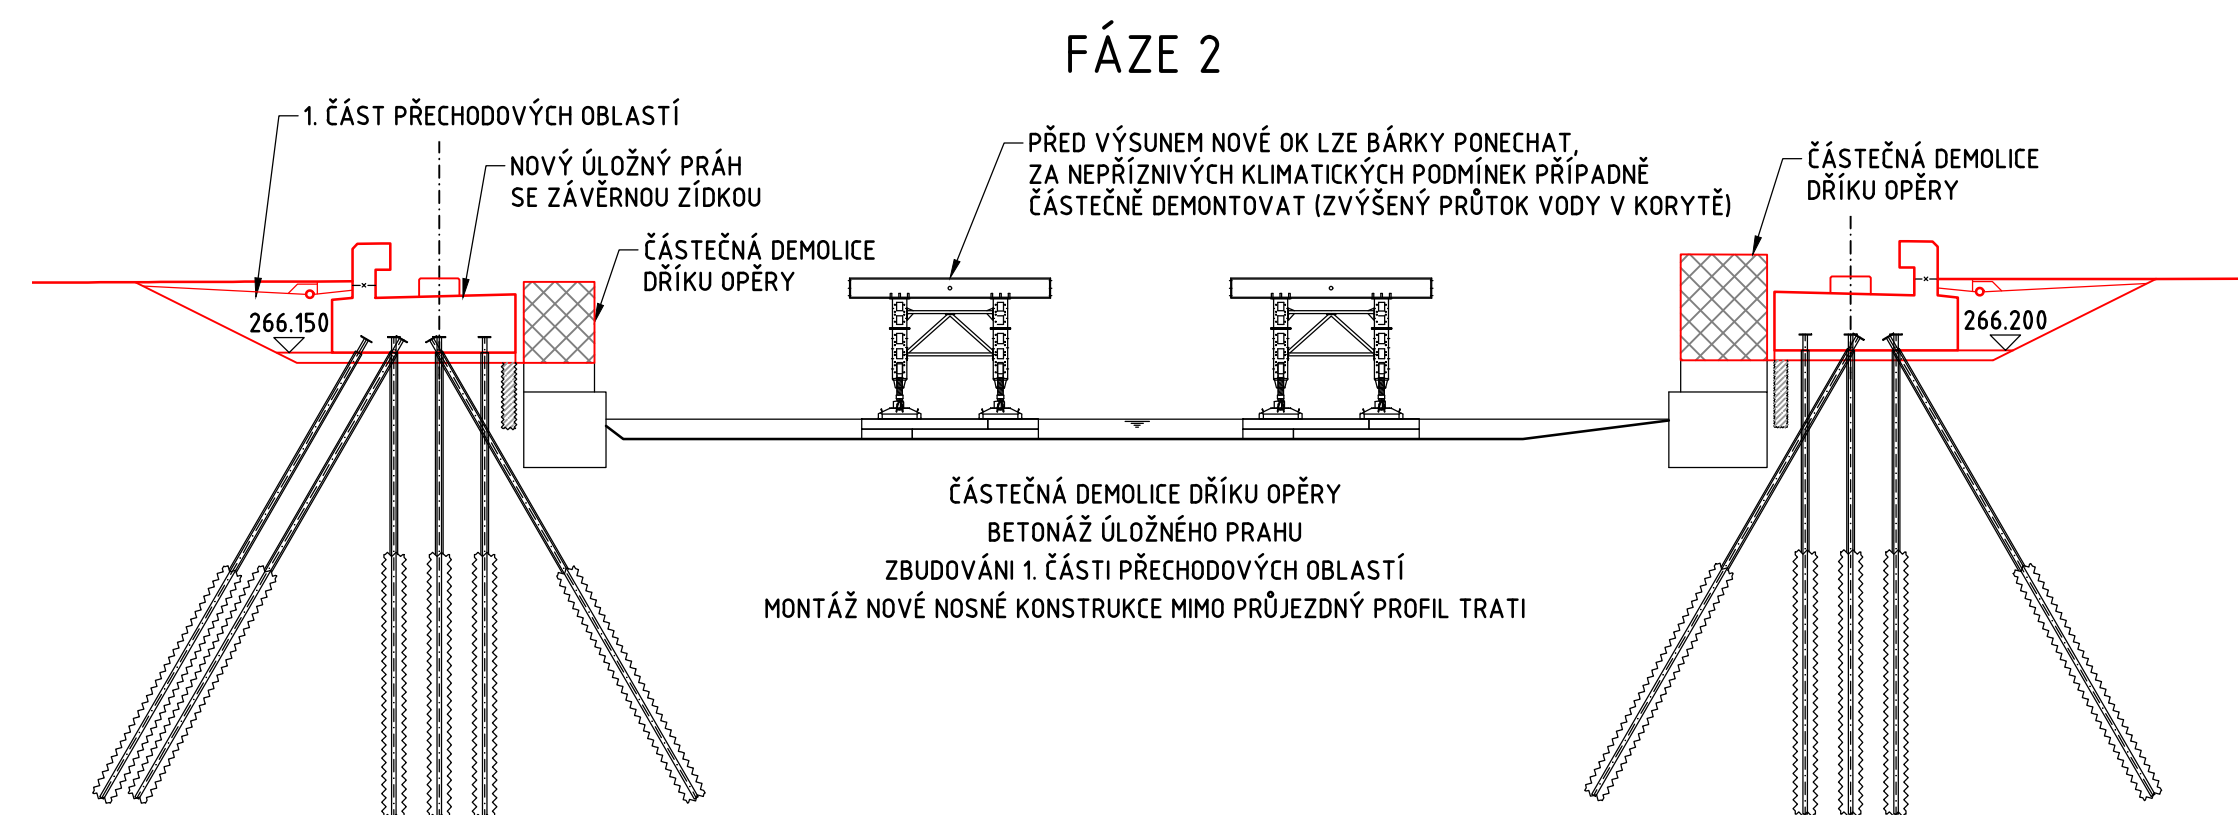


## SCHÉMA POSTUPU VÝSTAVBY 1:150

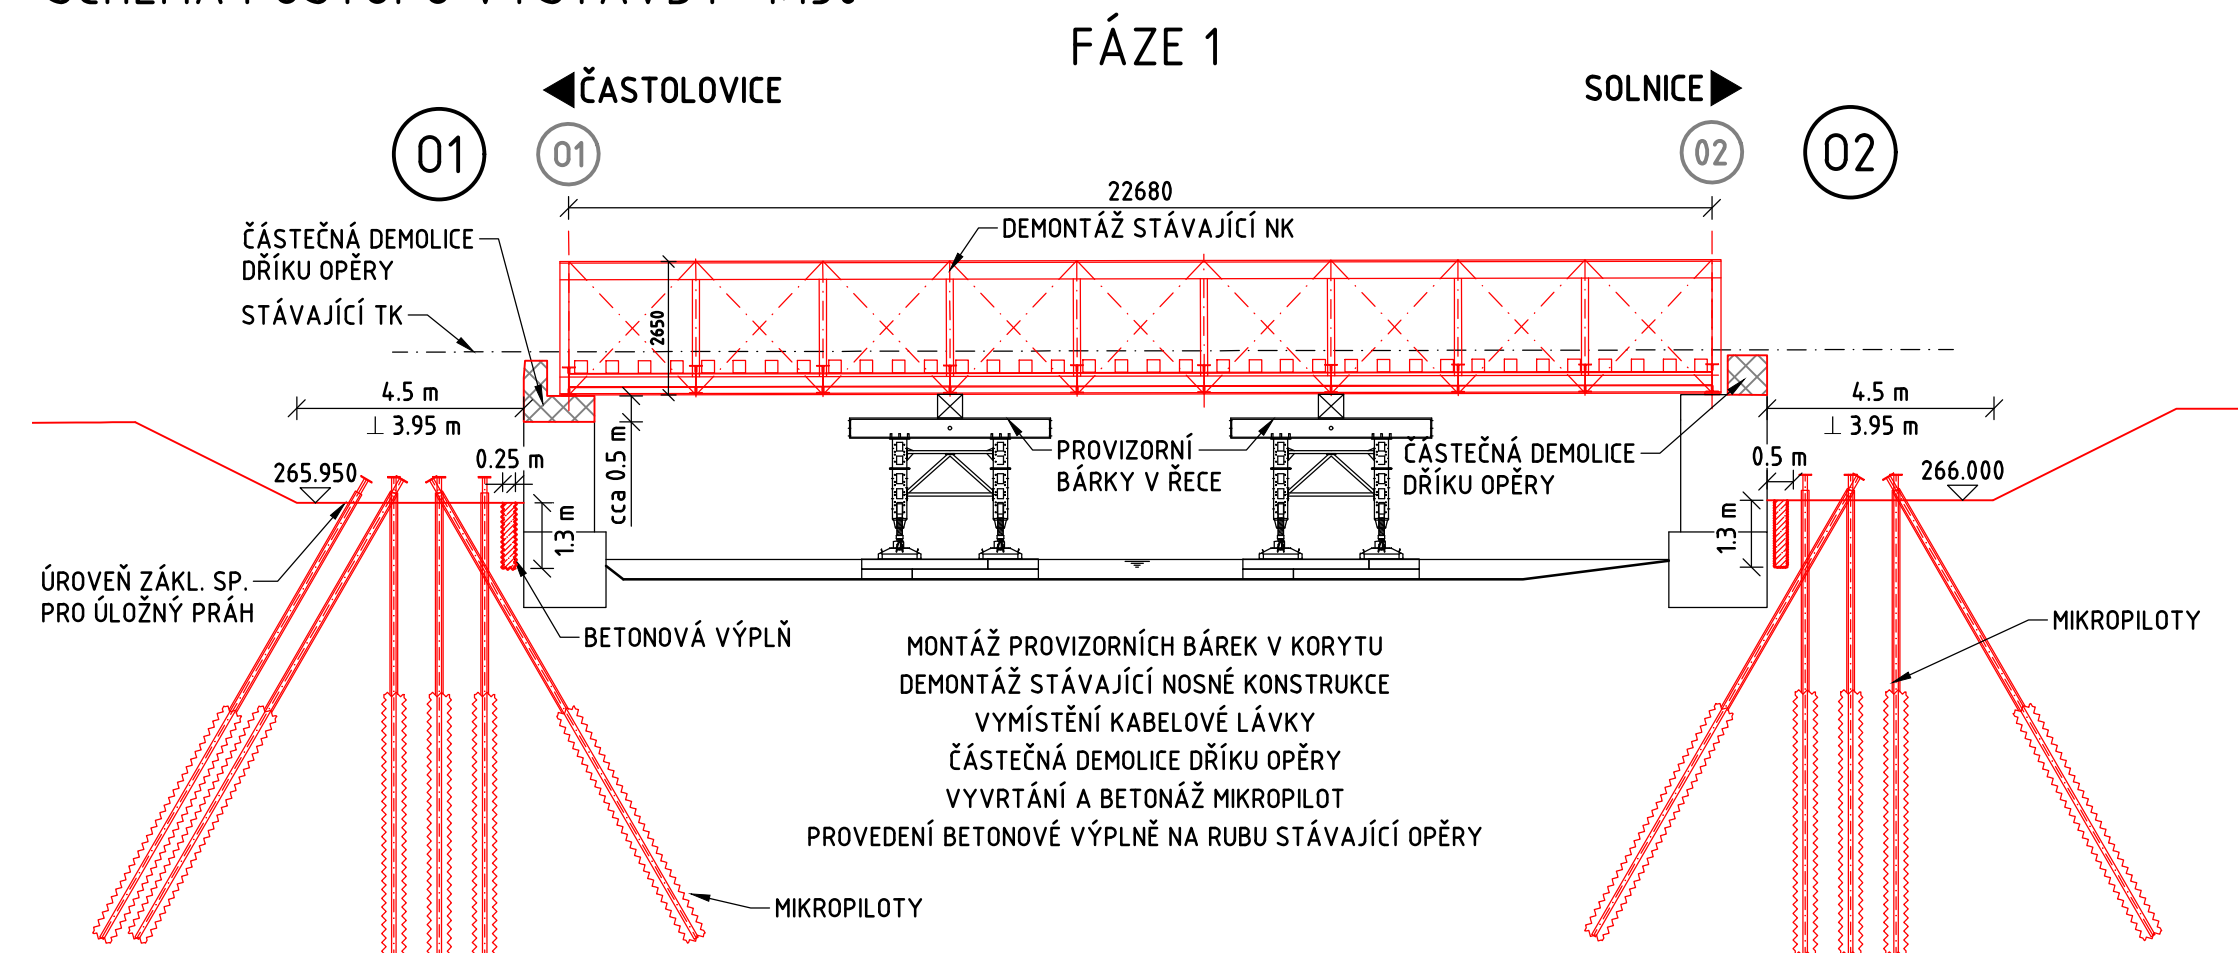

## PŪDORYS 1:350

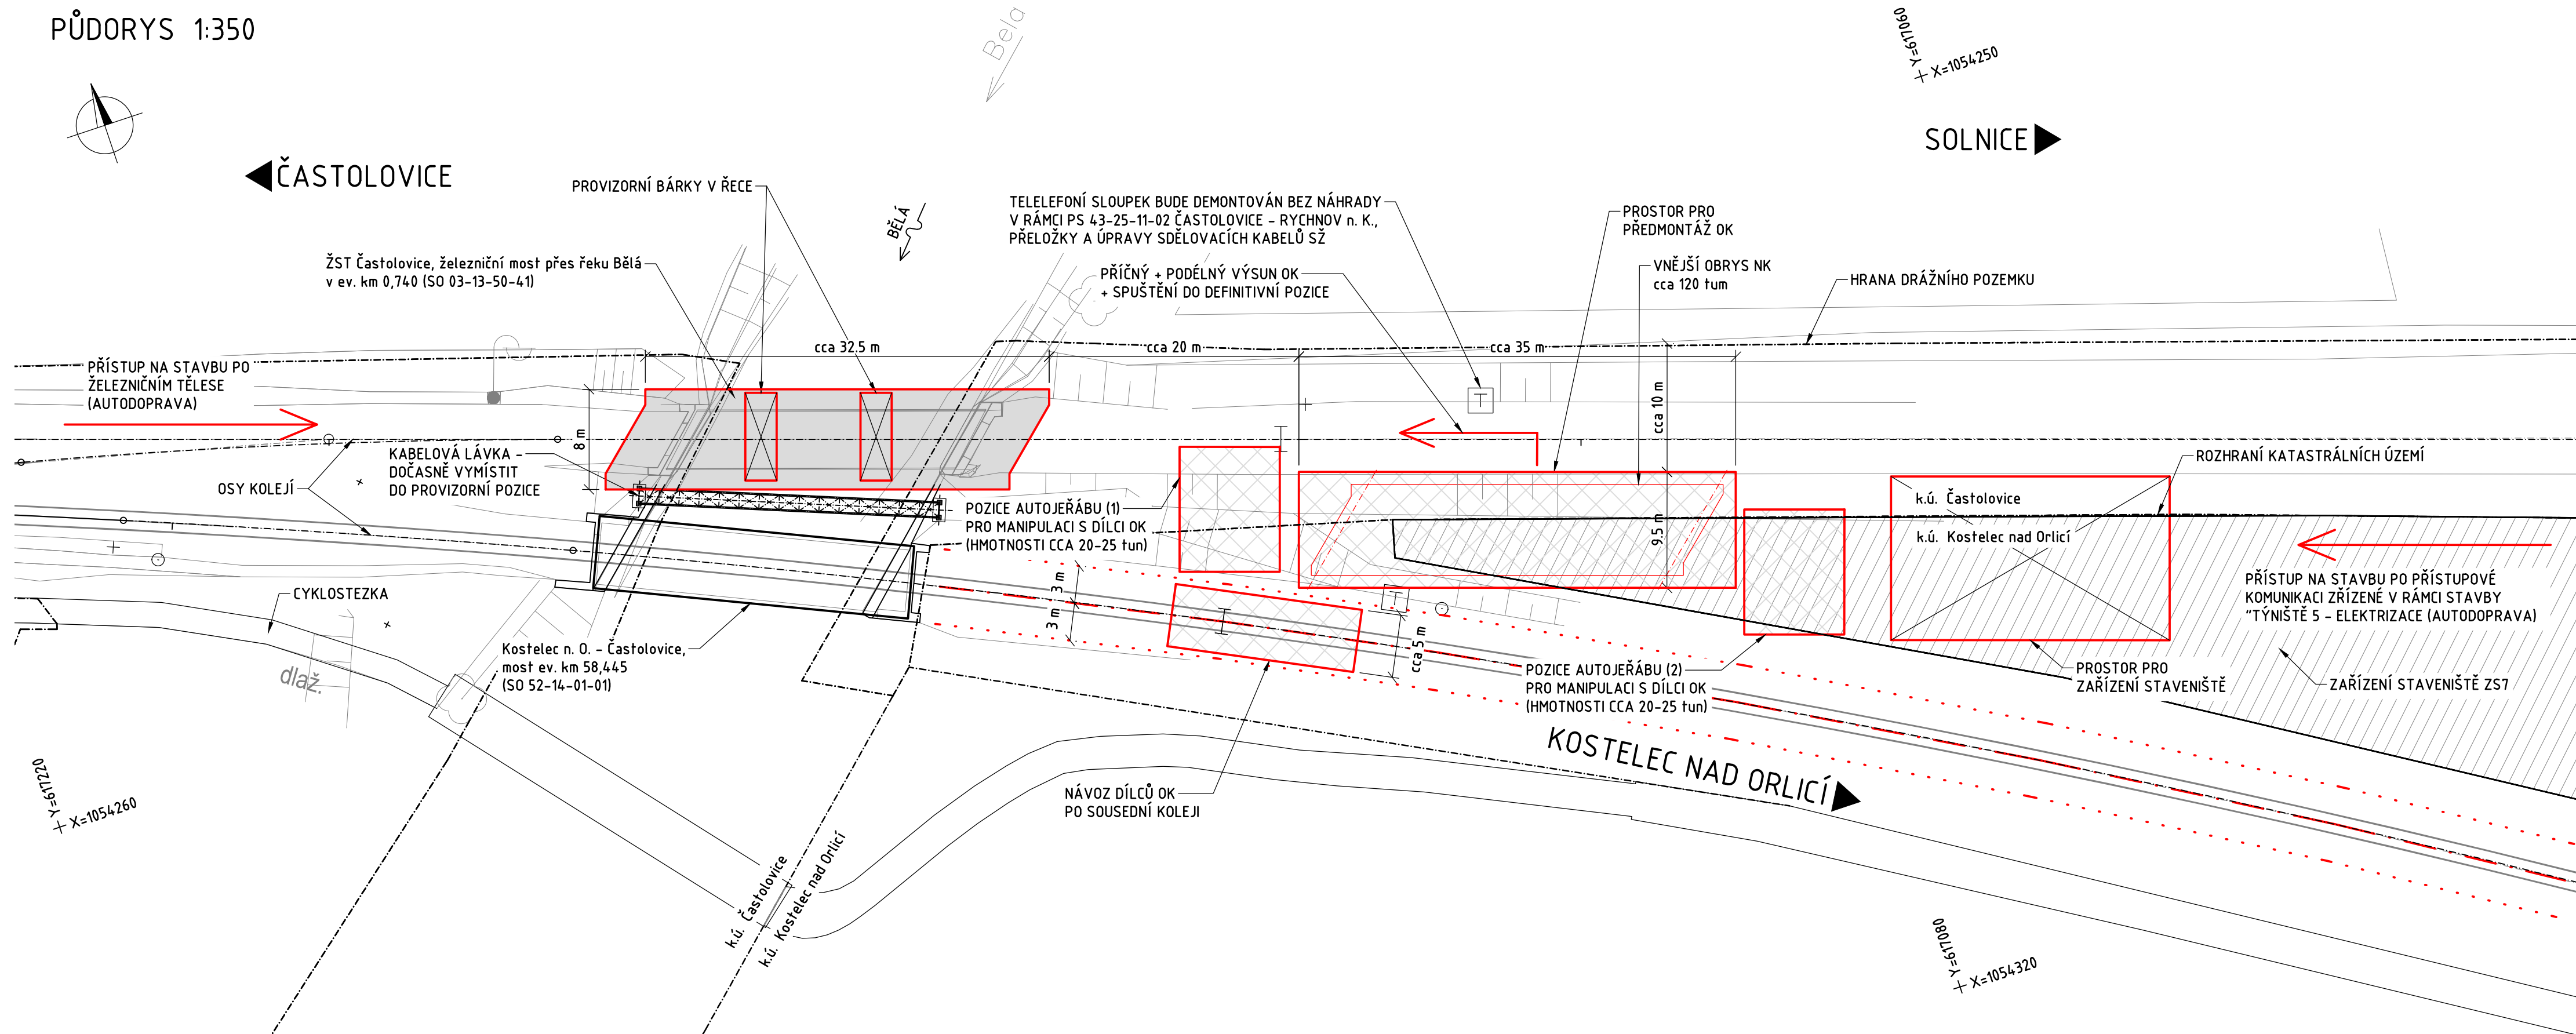


POZNÁMKY:


- PŘEDPOKLÁDÁNÝ HARMONOGRAM JE UVEDEN V TECHNICKÉ ZPRÁVĚ
- HMOTNOST STÁVAJÍCÍ OCELOVÉ KONSTRUKCE JE CCA 55 TUN
- VÝŠNĚ OK SE PŘEDPOKLÁDÁ VE "ZVÝŠNĚ" POZICI NAD ZÁVĚRNÝMI ŽÍDKAMI A KŘÍDLY
- VÝKRES SLOŽÍ JAKO PODKLAD PRO ZHOTOVITELE A BUDE UPŘESNĚN V RÁMCI PŘÍSLUŠNÉHO TEPR MONTÁŽE / VÝSTAVBY
- PROVIZORNÍ BÁRKY SE PŘEDPOKLÁDÁJÍ PŘEVZÍT Z KONSTRUKCE PIŽMO, ZALOŽENÍ BÁREK JE UVAŽOVÁNO PLOŠNĚ NA PANELOVÉ ROVNANINĚ
- KONKRÉTNÍ KONSTRUKCE OCELOVÉ BUDE UPŘESNĚNA A PODROBNĚ ŘEŠENA ZHOTOVITELEM V RÁMCI TP
- DEMONTÁŽE STÁVAJÍCÍ OCELOVÉ KONSTRUKCE A TP MONTÁŽE OK NOVÉHO MOSTU
- ZHOTOVITEL PROJEKČNĚ A ODOHLOUŠÍ NÁVRH PROVIZORNÍCH BÁREK V ŘECE SE ZÁSTUPCEM POVODÍ LABE

Číslo změny:		Obsah změny:		Datum změny:	
01	-				
02	-				
03	-				


  

		SZDC, s.o. Dlážděná 1003/7, 110 00 Praha 1 tel.: +420 222 335 777 e-mail: szdc@szdc.cz			
---	--	---	--	--	--

Generální projektant: 		SUDOP PRAHA a.s. Ošlanská 1a, 130 80 Praha 3 tel.: +420 267 694 111 e-mail: praha@sudop.cz		Hlavní inženýr projektu: ING. KAREL KOŠÁŘ Garant profese: -	
--	--	---	--	--	--

Zpracovatel:					
--------------	--	---	--	--	--

Vedoucí střediska:		Odpovědný projektant SO, IO, PS:		Vypracoval:		Kontroloval:	
ING. LADISLAV ŠIMEK		ING. TOMÁŠ JAKUBÍČEK		ING. TOMÁŠ JAKUBÍČEK		ING. MARTIN SEDMÍK	

Název akce: <b>Zvýšení kapacity trati Týniště n.O. - Častolovice - Solnice,          3. část</b>				Číslo smlouvy: 19 149 208	
Část: INŽENÝRSKÉ OBJEKTY MOSTY, PROPUSTKY, ZDI SO 03-13-50-41 ŽELEZNIČNÍ MOST PŘES ŘEKU BĚLA				Projektový stupeň: DÚSP	
Název přílohy: <b>SCHÉMA POSTUPU VÝSTAVBY          A ZAŘÍZENÍ STAVENIŠTĚ</b>				Datum: 08/2021	
				Číslo částí: D.2.1.4.1	
				Měřítko: 1:350;150 Počet fórmátů: 8xA4	
				Číslo přílohy: 07	

DOKUMENT LZE UŽÍVAT POUZE VE SMYSLU PŘÍSLUŠNÉ SMLOUVY O DÍLO. ŽÁDNÁ JEHO ČÁST NEMŮŽE BÝT DLE ZÁKONA 6/12/2000 S.Š. KOPÍROVÁNA NEBO JINÝM ZPŮSOBEM ROZŠÍŘOVÁNA BEZ SOUHLASU SUDOP PRAHA a.