


← Borohrádek Týniště n. O. →

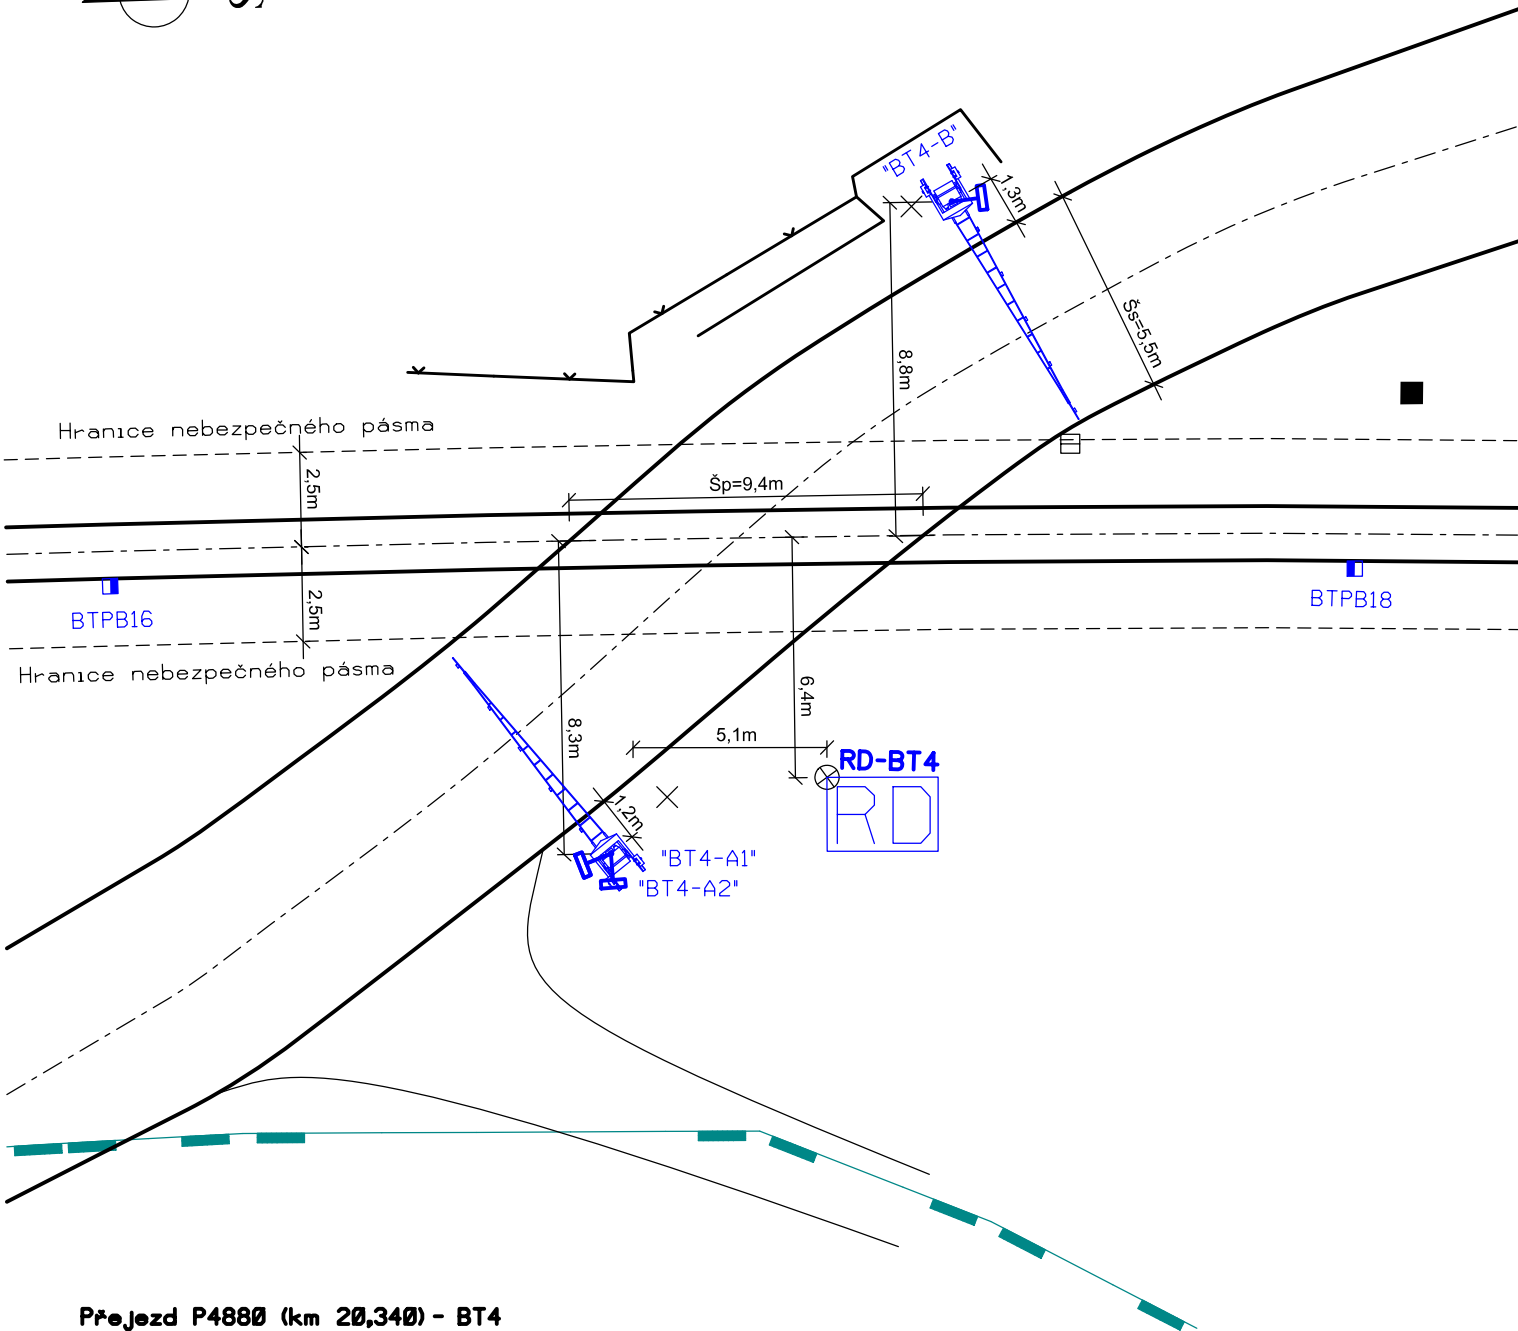

Přejezd P4880 (km 20,340) - BT4

Komunikace : silnice II. tř.
Úhel křížení : 143° přejezd s tupým úhlem křížení
Typ zabezpečení : PZS 3ZBI
Délka závorových břeven : A - 6,5m
: B - 6,5m

Poloha osy výstražníků : BT4-A1,A2 - X: 625683.3504; Y: 1053060.3219
: BT4-B - X: 625701.2757; Y: 1053052.7361





Umístění vnitřní výstroje : RD-BT4
Poloha rohu RD ⊗ : X: 625685.8305; Y: 1053054.7878
Kontroly přejezdu : SÚ Borohrádek
Rozhledová délka Lp : 76m
× : stávající poloha dopr. značení

VÝŠKOVÝ SYSTÉM Bpv SOUŘADNICOVÝ SYSTÉM S-JTSK

| Číslo změny: | Obsah změny: | Datum změny: |
|--------------|--|--------------|
| 01 | Po zpracování připomínek Správy železnic k DSP | 01/2024 |
| 02 | - | - |
| 03 | - | - |

| | |
|-------------|--|
| Objednatel: | Správa železnic, státní organizace Stavební správa východ Nerudova 1, 779 00 Olomouc |
|-------------|--|

| | | |
|-----------------------|---|---|
| Generální projektant: | SUDOP PRAHA a.s. Olšanská 1a, 130 80 Praha 3 tel.: +420 605 229 020 e-mail: praha@sudop.cz | Hlavní inženýr projektu: ING. KAREL KOŠAŘ Garant profese: ING. PETR NEKULA |
|-----------------------|---|---|

| | | | |
|---|---|---|---|
| Středisko: | | | |
| ELEKTROTECHNIKY, TRAKCE, SDĚLOVACÍ A ZABEZPEČOVACÍ TECHNIKY | | | |
| Vedoucí střediska: | Odpovědný projektant SO, IO, PS: | Vypracoval: | Kontroloval: |
|  |  |  |  |
| ING. MARTIN RAIBR | ING. STANISLAV POHL | ING. STANISLAV POHL | ING. MARTIN RAIBR |

| | | | |
|---|--|--------------------------------|----------------|
| Název akce: | | Číslo smlouvy: | |
| Zvýšení kapacity trati Týniště n.O. - Častolovice - Solnice, 3. část - I. etapa | | 19 149 208 | |
| | | Projektový stupeň: DSP+PDPS | |
| Část: ŽELEZNIČNÍ ZABEZPEČOVACÍ ZAŘÍZENÍ STANIČNÍ ZABEZPEČOVACÍ ZAŘÍZENÍ (SZZ) PS 03-01-12-21 BOROHRÁDEK - TÝNIŠTĚ N. O., TZZ | | Datum: 08/2021 | |
| | | Číslo části: D.1.1.2.1 | |
| Název přílohy: SITUAČNÍ NÁČRTEK P4880 (BT4) | | Měřítko: | Počet formátů: |
| | | 1 : 200 | 2xA4 |
| | | Číslo přílohy: 0214 | |