


Opava

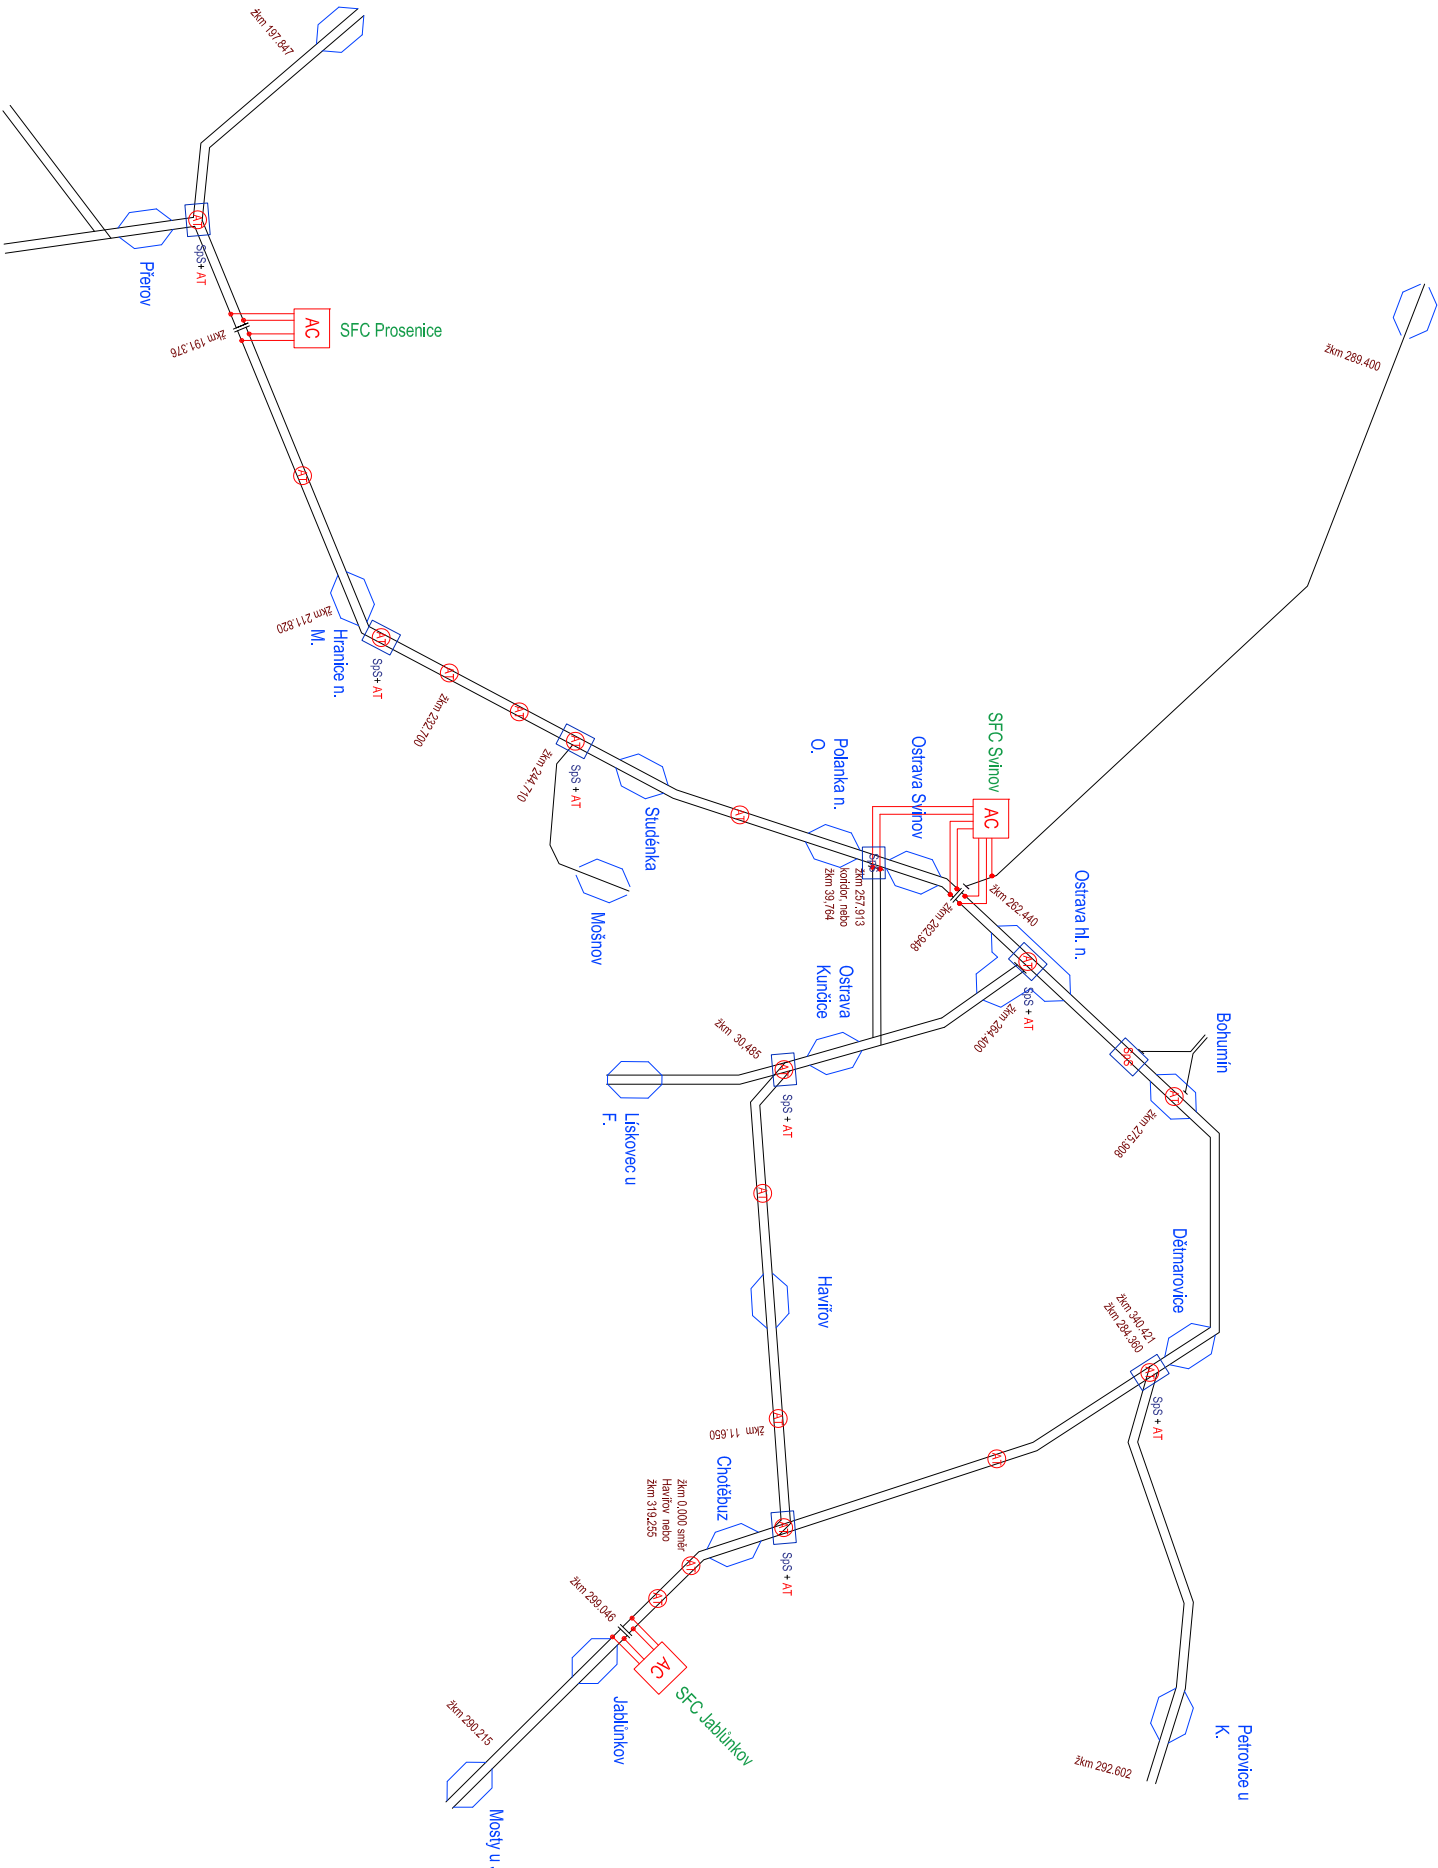

		Číslo soupravy:	
REVIZE Č.	DATUM	ZMĚNA	

**SUDOP BRNO, spol. s r.o.**
Kouníčcova 26
611 36 Brno

OBJEDNÁVATEL:	SŽDC, s.o., Dílčedělná 1003/7, 110 00 Praha 1	tel. : +420 972 625 804 E-mail: sudop@sudop-brno.cz
PROFESNÍ SKUPINA:	23 Stavební správa východ (organizace jednotky)	Ing. Kamil Chmela
ODPOVĚDNÝ PROJ. ZAKÁZKY	TRAKČNÍ VEDENÍ	VEDOUcí PROF. SKUPINY
Ing. Jiří Pelc	ODPOVĚDNÝ PROJ. PS, SO Jiří Podhradský	Ing. Kamil Chmela
	Ing. Jiří Pelc	KONTROLOVAL
		Ing. Jiří Pelc

KRAJ: MS, OL, ZL	POVĚŘENÝ OG: Ostrava, Přerov, Olomouc, Zlín	STUPEŇ: PROJEKT
Studie proveditelnosti změny trasy z DC 3 kV na AC 25 kV, 50Hz v oblasti "Ostravsko a Přerovsko"		
ZAK. ČÍSLO ARCH. ČÍSLO 18009-01-0519 2018230008		
MĚŘITVO POČET FORMÁTŮ A4		
DATUM: 11/2019		
ČÁST DOKUM. PŘÍLOHA B.11 B.11.4		

Detail schémat napájení - Varianta 3