


Opava

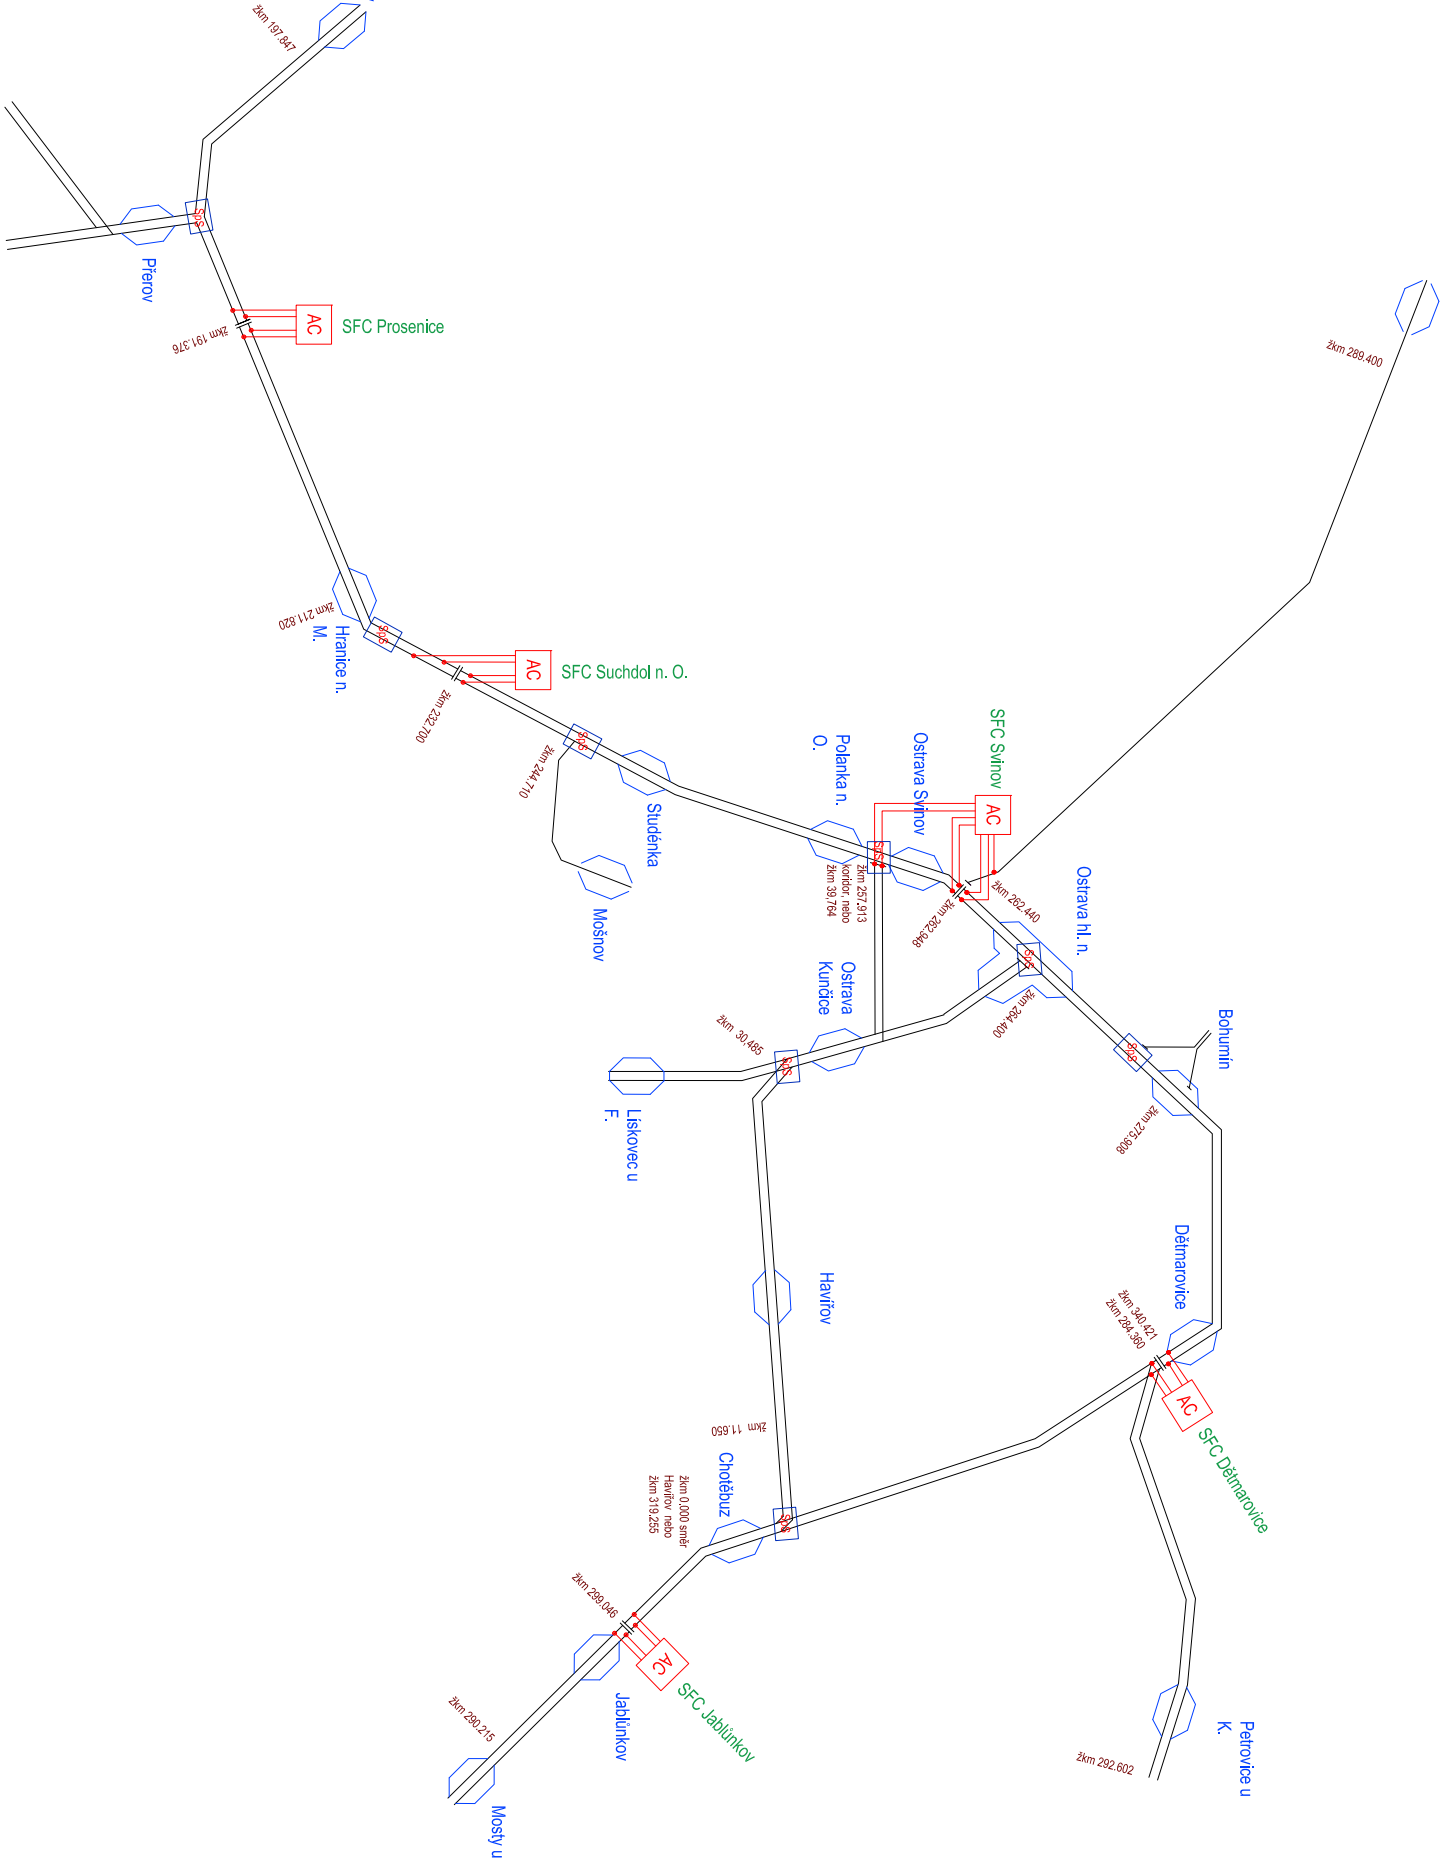

		Číslo soupravy:
REVIZE Č.	DATUM	ZMĚNA

**SUDOP BRNO, spol. s r.o.**  
Kouníčcova 26  
611 36 Brno

OBJEDNAVATEL:	SŽDC, s.o., Dílčedělná 1003/7, 110 00 Praha 1	tel. : +420 972 625 804
PROFESNÍ SKUPINA:	Stavební správa východ (organizace jednotky)	E-mil: sudops@sudop-brno.cz
TRAKČNÍ VEDENÍ	VEDOUcí PROF. SKUPINY	Ing. Kamil Chmela
ODPOVĚDNÝ PROJ. ZAKÁZKY	ODPOVĚDNÝ PROJ. PS, SO	KONTROLOVAL
Ing. Jiří Pelc	Jiří Podhradský	Ing. Jiří Pelc
KRAJ: MS, OL, ZL	POVĚŘENÝ OG: Ostrava, Přerov, Olomouc, Zlín	STUPEŇ: PROJEKT

Studie proveditelnosti změny trasy z DC 3 kV na AC 25 kV, 50Hz v oblasti "Ostravsko a Přerovsko"		ZAK. ČÍSLO 18009-01-0519	ARCH. ČÍSLO 2018230008
		MĚŘITVO	POČET FORMÁTŮ
		____ A4	
		DATUM:	11/2019
Detail schémat napájení - Varianta 2		ČÁST DOKUM.	PŘÍLOHA
		B.11	B.11.3