




## VE

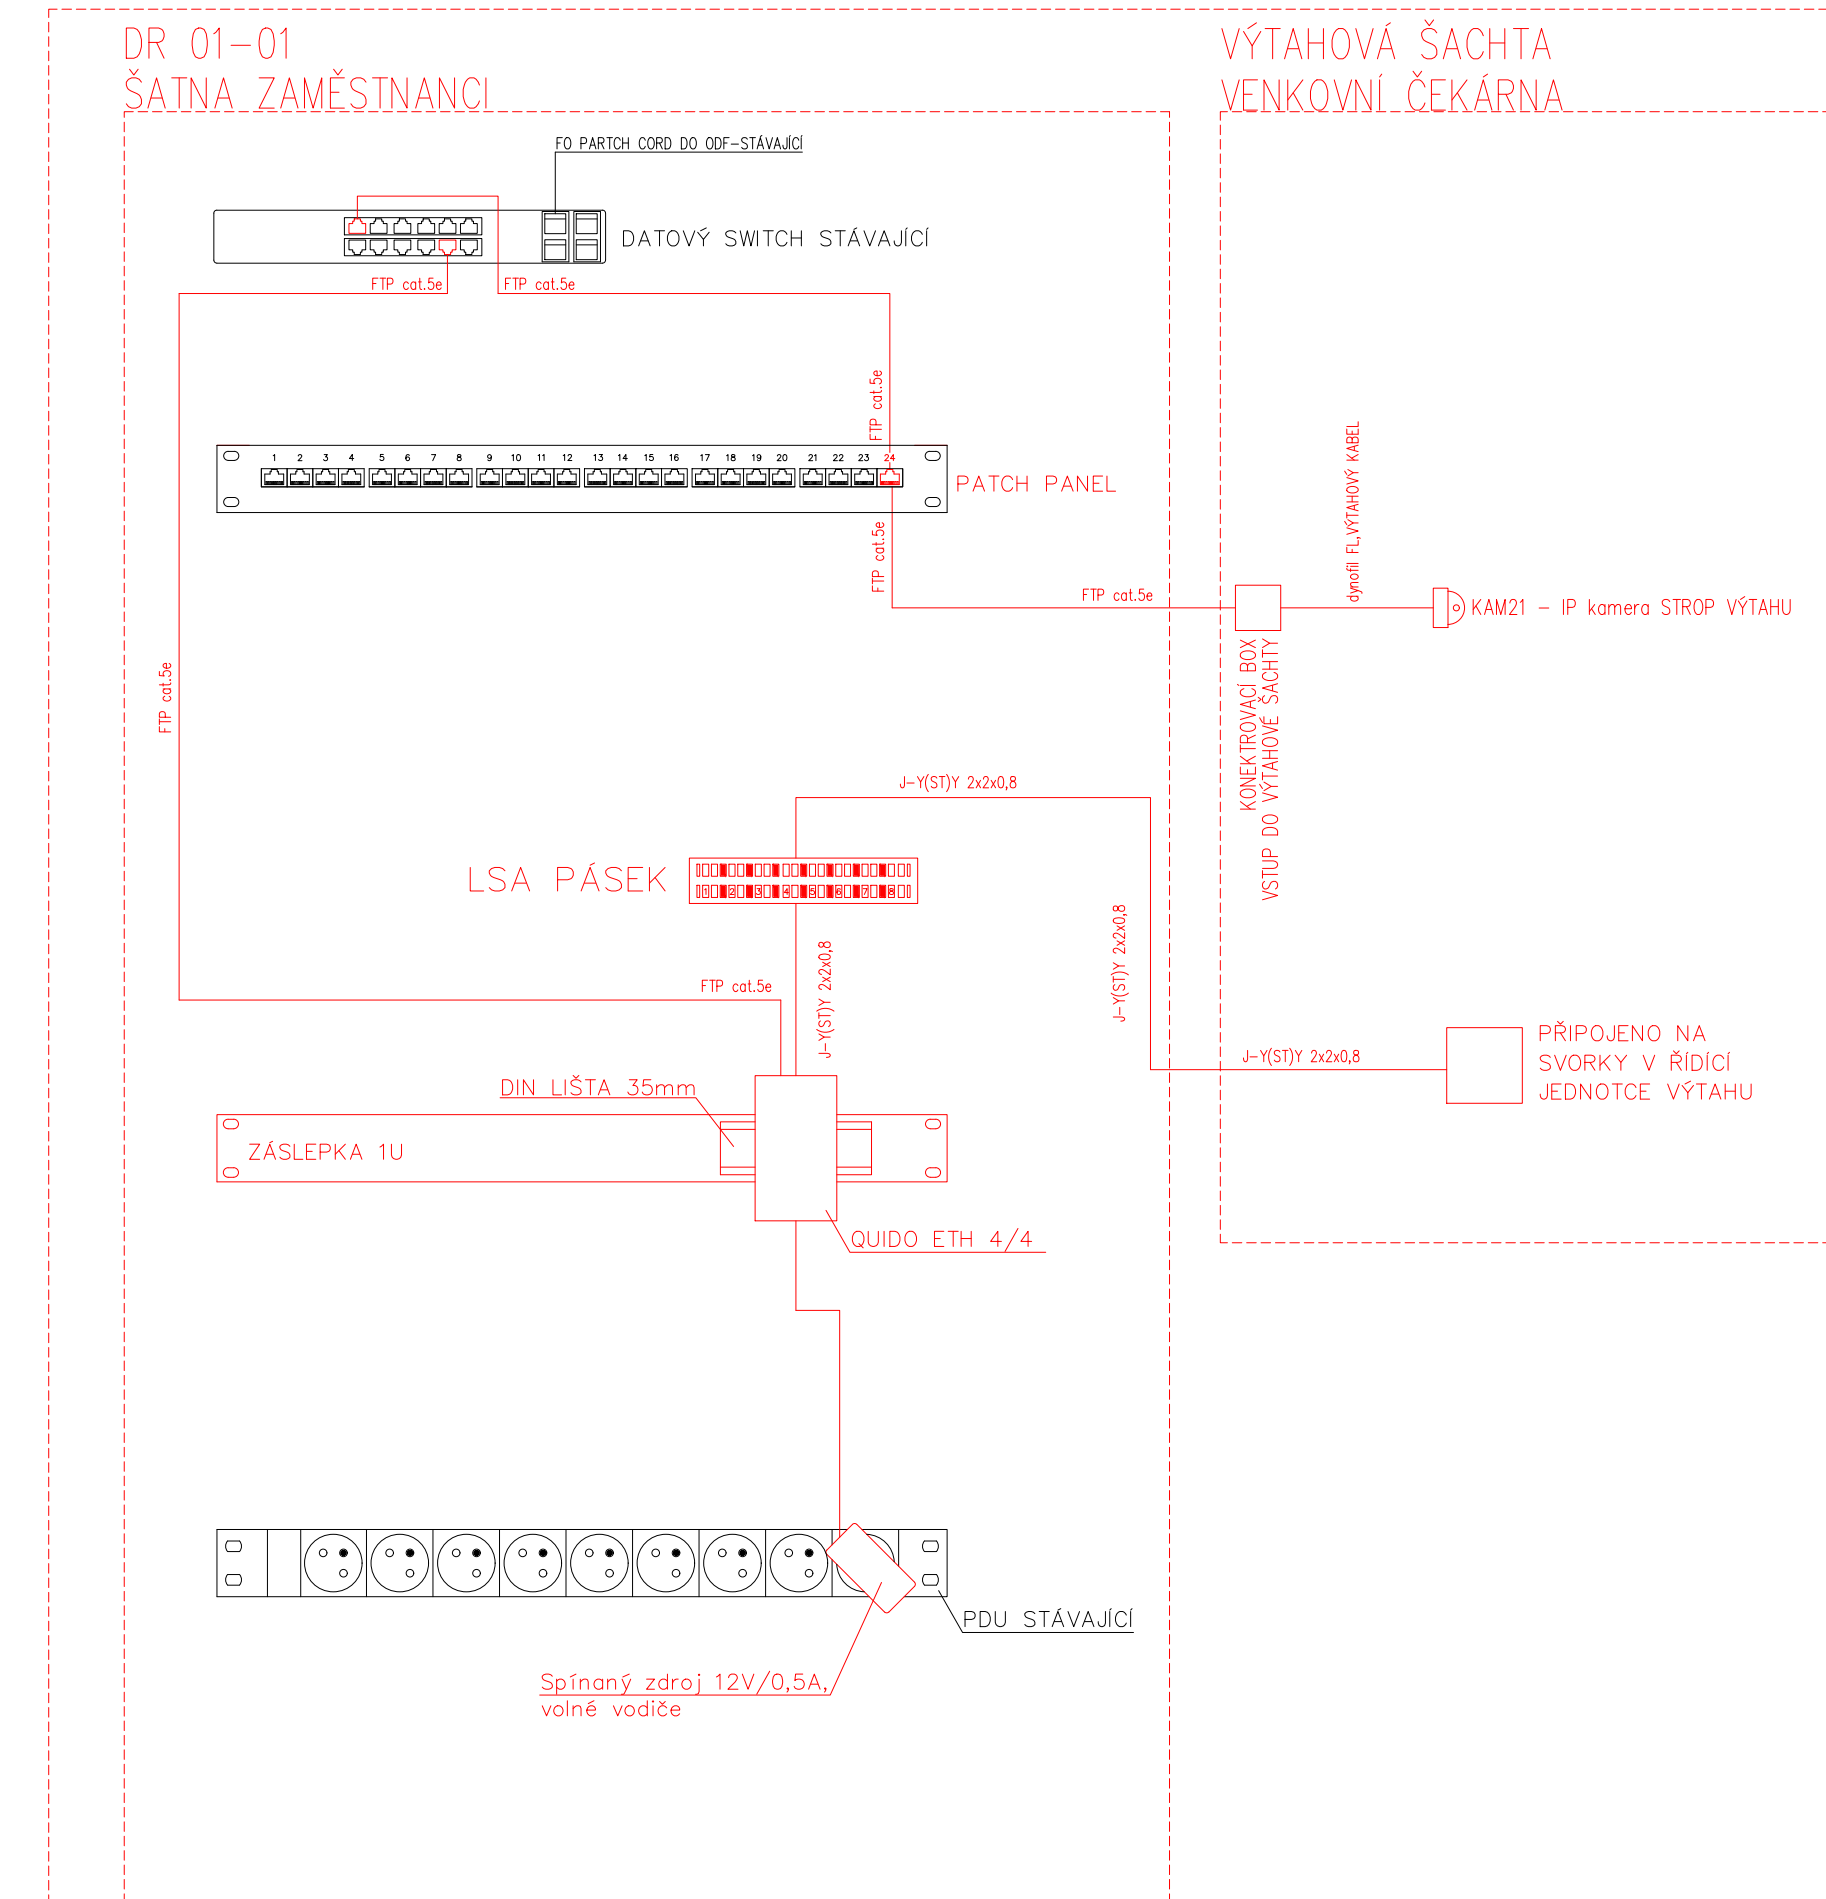

## VÝSTUPNÍ OBJEKT

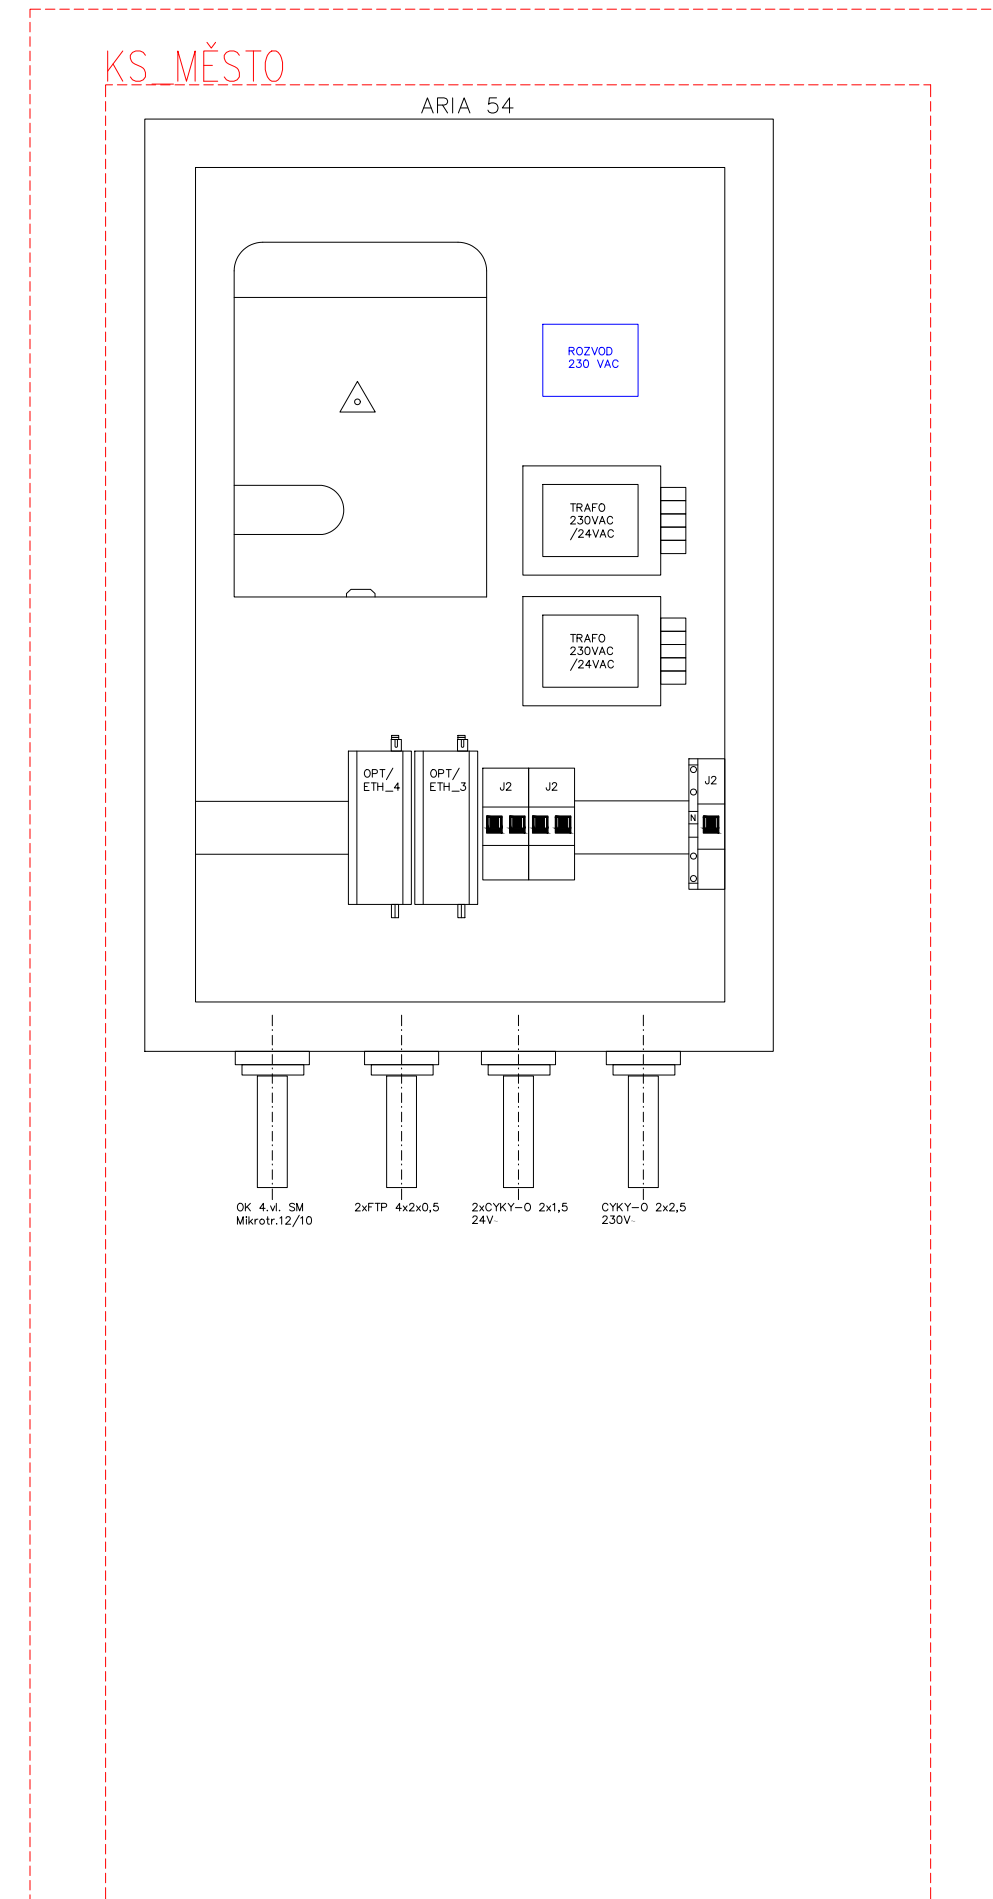

## VÝSTUPNÍ OBJEKT

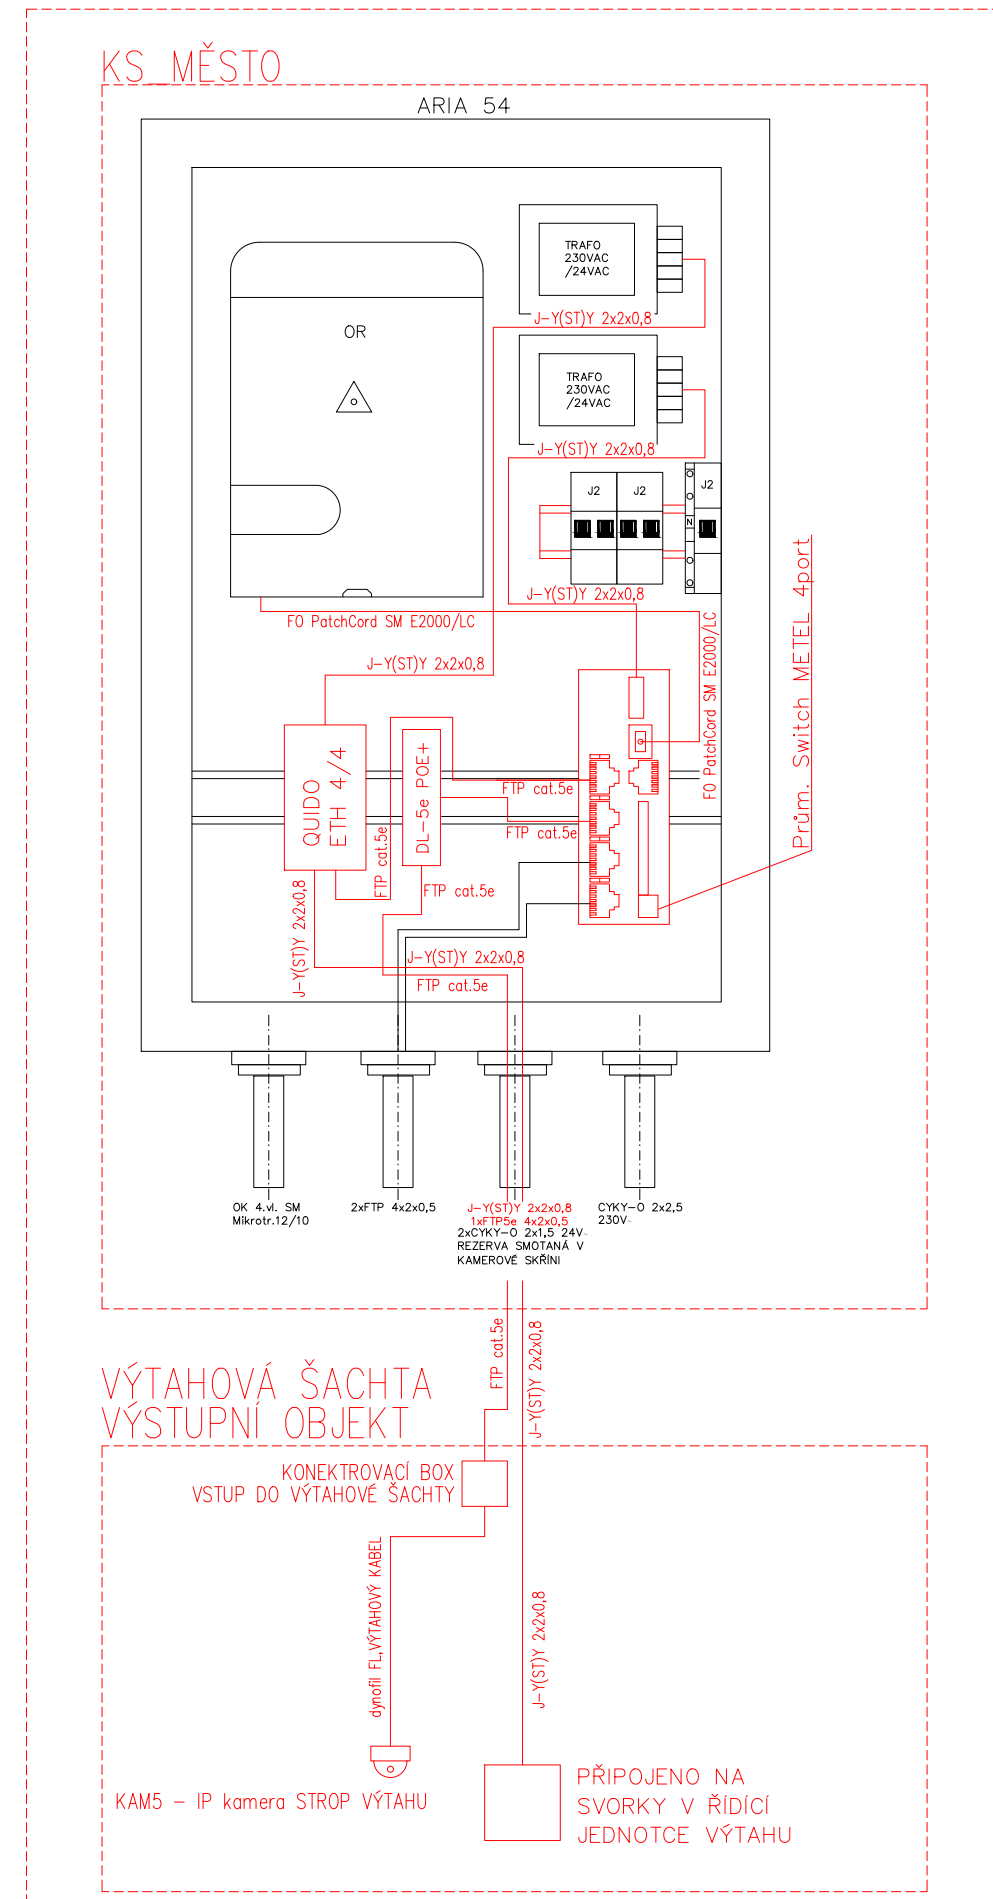

27U

27: Patch panel (red)

26: Patch panel (black)

24: Empty space

23: Patch panel (black)

21: Empty space

20: Empty space

19: IMC (Integrated Management Console) and patch panel (black)

18: Empty space

16: Empty space

15: Empty space

14: Red patch panel (QUIDO ETH 4/4 NA DIN LIŠTĚ)

13: Red patch panel (QUIDO ETH 4/4 NA DIN LIŠTĚ)

12: Empty space

11: Empty space

10: Empty space

9: Empty space

8: Empty space

7: TR-5, TR-5, IP/FXO

6: Patch panel (black)

5: Empty space

4: Empty space

3: Empty space

2: Empty space

1: UPS (Uninterruptible Power Supply)

LSA

ODF

PATCH PANEL

ORGANIZÉR

REZERVA

REZERVA

POLICE, SWITCH CISCO 2960

ORGANIZÉR

PRÉPĚTOVÉ OCHRANY

QUIDO ETH 4/4 NA DIN LIŠTĚ

IMC Chassis

REZERVA

TRANSFORMÁTOR

SWITCH 24PORT-PoE

REZERVA

PDU

UPS

— STÁVAJÍCÍ TECHNOLOGIE  
— NOVÉ TECHNOLOGIE  
— DEMONTOVANÉ TECHNOLOGIE

Jiná ověření:		Paré:	
Orientační schéma:		Razítko oprávněné osoby:	
Podpis:		Datum:	
Revize:	Datum:	Popis:	Kontroloval:
[001]	13.12.2023	Dokumentace k připomínkám	
[002]	20.3.2024	Dokumentace po připomínkách	
Stavebník/Investor:		<b>Správa železnic, státní organizace</b>	
Adresa:		<b>Diážděná 1003/7, 110 00 Praha 1</b>	
Zástupce investora:		Stavební správa východ	
Adresa:		Nerudova 773/1, 779 00 Olomouc	
Zhotovitel díla:		<b>PRODIN a.s.</b>	
Adresa:		K Vápence 2745, 530 02 Pardubice	
Kontakt:		T: +420 466 055 111 E: info@prodin.cz	
Zhotovitel části/objektu:		Ing. Martin Kolář	
Adresa:		Mezi domy 754, 252 42 Jesenice	
Kontakt:		T: +420 737 264 404 E: martin.kolar@nsvplus.cz	
Hlavní projektant (HIP):		Ing. Jiří Nesl	
Specialista:		Ing. Martin Kolář	
Název stavby/akce:		<b>Zvýšení bezpečnosti a komfortu cestujících na zastávce Ústí nad Orlicí město</b>	
Název části:		Technická a technologická zařízení	
Název objektu/díleč části:		<b>Technická a technologická zařízení</b>	
Název přílohy:		Schéma zapojení, osazení datového rozvaděče a KS	
Název díleč části přílohy:			
Odpovědný projektant:		Zpracovatel přílohy:	
Ing. Martin Kolář		Ing. Martin Kolář	
Kraj:		Měřítko:	
Pardubický		Formáty:	
		Bez měřítko	
		5 x A4	
		TUDU:	
Označení investora:		Zakázka:	
		3123-50-47	
Označení části:		<b>D.1.2.4</b>	
Označení objektu/komplexu:		<b>PS 11-02-41</b>	
Číslo přílohy (typ/pořadí):		<b>2.102</b>	
Stupeň dokumentace:		<b>DSP+DPDPS</b>	
Smluvní datum zpracování:		<b>20.3.2024</b>	
Gamační investora:		Objekt:	
1 2 3 4 5 6 7 8 9 10 11 12 13 14 15 16 17 18 19 20 21 22 23 24 25 26 27 28 29 30 31 32 33 34 35 36 37 38 39 40 41 42 43		Podobjekt:	
[Prostor pro další informace]		Příloha:	
		Revize:	