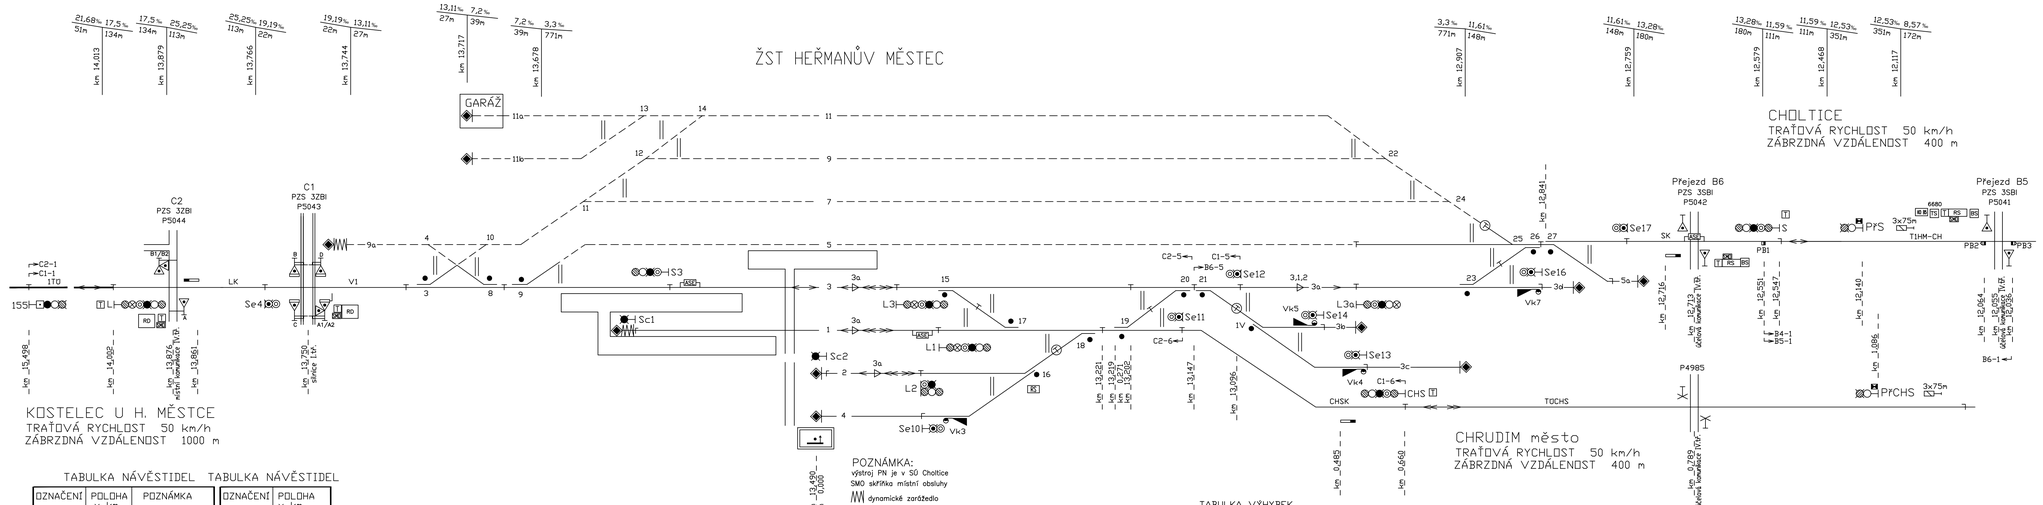

TABULKA NÁVĚSTIDEL

OZNAČENÍ	POLOHA v km	POZNÁMKA
L	14,002	NZV k náv. L3
Sc1	13,582	
Sc2	13,438	
S3	13,554	
L3	13,307	NZV k náv. L3a
L1	13,294	NZV k náv. L3a
L2	13,306	NZV k náv. L3a
L3a	12,915	
S	12,547	
PAS	12,140	

TABULKA NÁVĚSTIDEL

OZNAČENÍ	POLOHA v km
CHS	0,660
PAŤCHS	1,086
Se4	13,767
Se10	13,301
Se11	13,157
Se12	13,065
Se13	13,029
Se14	13,028
Se16	12,863
Se17	12,789

TABULKA VÝHYBEK

ČÍSLO	KM	DRUH	SOUSTAVA ŽEL.SVRŠKU	POMĚR ODBOČENÍ	POLOMĚR OBLOUKU	SMĚR	POLOHA VÝMĚNÍKU	DRUH PRAŽCŮ	ZÁVĚR	PŘESTAVNÍK	ZÁMEK	POZNÁMKA
3	13,713	J	S49	1:9	190	L	l	d	h	EPR		
8	13,649	J	S49	1:9	190	P	p	d	h	EPR		
9	13,649	J	S49	1:7,5	190	L	l	d	h	EPR		
15	13,308	J	S49	1:7,5	190	P	p	d	h	EPR		
16	13,259	J	S49	1:7,5	190	P	l	d	h	EPR		
17	13,249	J	S49	1:7,5	190	P	p	d	h	EPR		
18	13,224	J	S49	1:7,5	190	L	l	d	h	EPR		

TABULKA VÝHYBEK

ČÍSLO	KM	DRUH	SOUSTAVA ŽEL.SVRŠKU	POMĚR ODBOČENÍ	POLOMĚR OBLOUKU	SMĚR	POLOHA VÝMĚNÍKU	DRUH PRAŽCŮ	ZÁVĚR	PŘESTAVNÍK	ZÁMEK	POZNÁMKA
19	13,219	J	S49	1:7,5	190	L	l	d	h	EPR		
20	13,152	J	S49	1:7,5	190	L	l	d	h	EPR		
21	13,120	J	S49	1:7,5	190	P	p	d	h	EPR		
23	12,913	J	S49	1:9	190	L	p	d	h	EPR		
26	12,850	J	S49	1:9	190	L	l	d	h	EPR		
27	12,841	J	S49	1:9	190	P	p	d	h	EPR		
1V	13,095	J	S49	1:9	190	P	p	d	h	EPR		
Vk3										EPN		
Vk4										EPN		
Vk5										EPN		
Vk7										EPN		

TABULKA RYCHLOSTÍ

NA KOLEJ Z KOLEJE	RYCHLOST km/h			
	od/do KOSTELCE U H. MĚSTCE	od/do CHOLTIC	od/do CHRUDIMI m.	na 3a
3	traťová	40/–	40	traťová
z 3a	——	–/40	——	——
1	——	40/–	traťová	40
2	——	40/–	40	40

EVROPSKÁ UNIE
Evropské strukturální a investiční fondy
Operační program Doprava

Ministerstvo dopravy
Státní fond dopravní infrastruktury

Jiná ověření:

Paré:

Orientační schéma:

Razítko oprávněné osoby:

Podpis: Datum:

Revize:	Datum:	Popis:	Kontroloval:
002	11/2023	PDPS - aktualizovaná, kompletní	Ing. Petr Burda
003	06/2024	PDPS - po připomínkách	Ing. Petr Burda

Stavebník/Investor:	**Správa železnic, státní organizace**
Adresa:	Dlážděná 1003/7, 110 00 Praha 1
Zástupce investora:	Stavební správa východ
Adresa:	Nerudova 1, 779 00 Olomouc

SPRÁVA ŽELEZNIC

Zhotovitel díla:	**EXPROJEKT s.r.o.**
Adresa:	Heršpická 758/13, 619 00 Brno
Kontakt:	T: +420 533 312 000 E: info@exprojekt.cz
Zhotovitel části/objektu:	**SUDOP PRAHA a.s.**
Adresa:	Olšanská 1a, 130 80 Praha 3
Kontakt:	T: +420 605 229 020 E: praha@sudop.cz
Hlavní projektant (HIP):	Ing. Pavel Odehnal
Specialista:	Ing. Martin Raibr

EXPROJEKT

SUDOP PRAHA

Název stavby/akce:	**Rekonstrukce TZZ Přelouč - Prachovice**		Označení investora: S621500628
			Označení zhotovitele: 2020-202
Název části:	**Staniční zabezpečovací zařízení (SZZ)**		Označení části: **D.1.1.1**
Název objektu/dílčí části:	**ŽST Heřmanův Městec, SZZ**		Označení objektu/kompletu: **PS 15-01-11**
Název přílohy:	Situační schéma ŽST Heřmanův Městec, SP2		Číslo přílohy (hypopřílohy): **2. 202**
Název dílčí části přílohy:	-		
Odpovědný projektant: Ing. Ladislav Kempný	Zpracovatel přílohy: Petr Janů	Měřítko: - Formáty: 5xA4	Stupeň dokumentace: **PDPS**
Kraj: Pardubický	Katastrální území: Dle technické zprávy	TUDU: 1541 Prachovice - Přelouč	**Smluvní datum zpracování: 30. 11. 2023**

Číslo	Datum	Podpis	Číslo	Datum	Podpis	Číslo	Datum	Podpis	Číslo	Datum	Podpis	Číslo	Datum	Podpis	Číslo	Datum	Podpis	Číslo	Datum	Podpis	Číslo	Datum	Podpis
0	1	2	3	4	5	6	7	8	9	0	1	2	3	4	5	6	7	8	9	0	1	2	3
4	5	6	7	8	9	0	1	2	3	4	5	6	7	8	9	0	1	2	3	4	5	6	7

(Prostor pro další informace)