





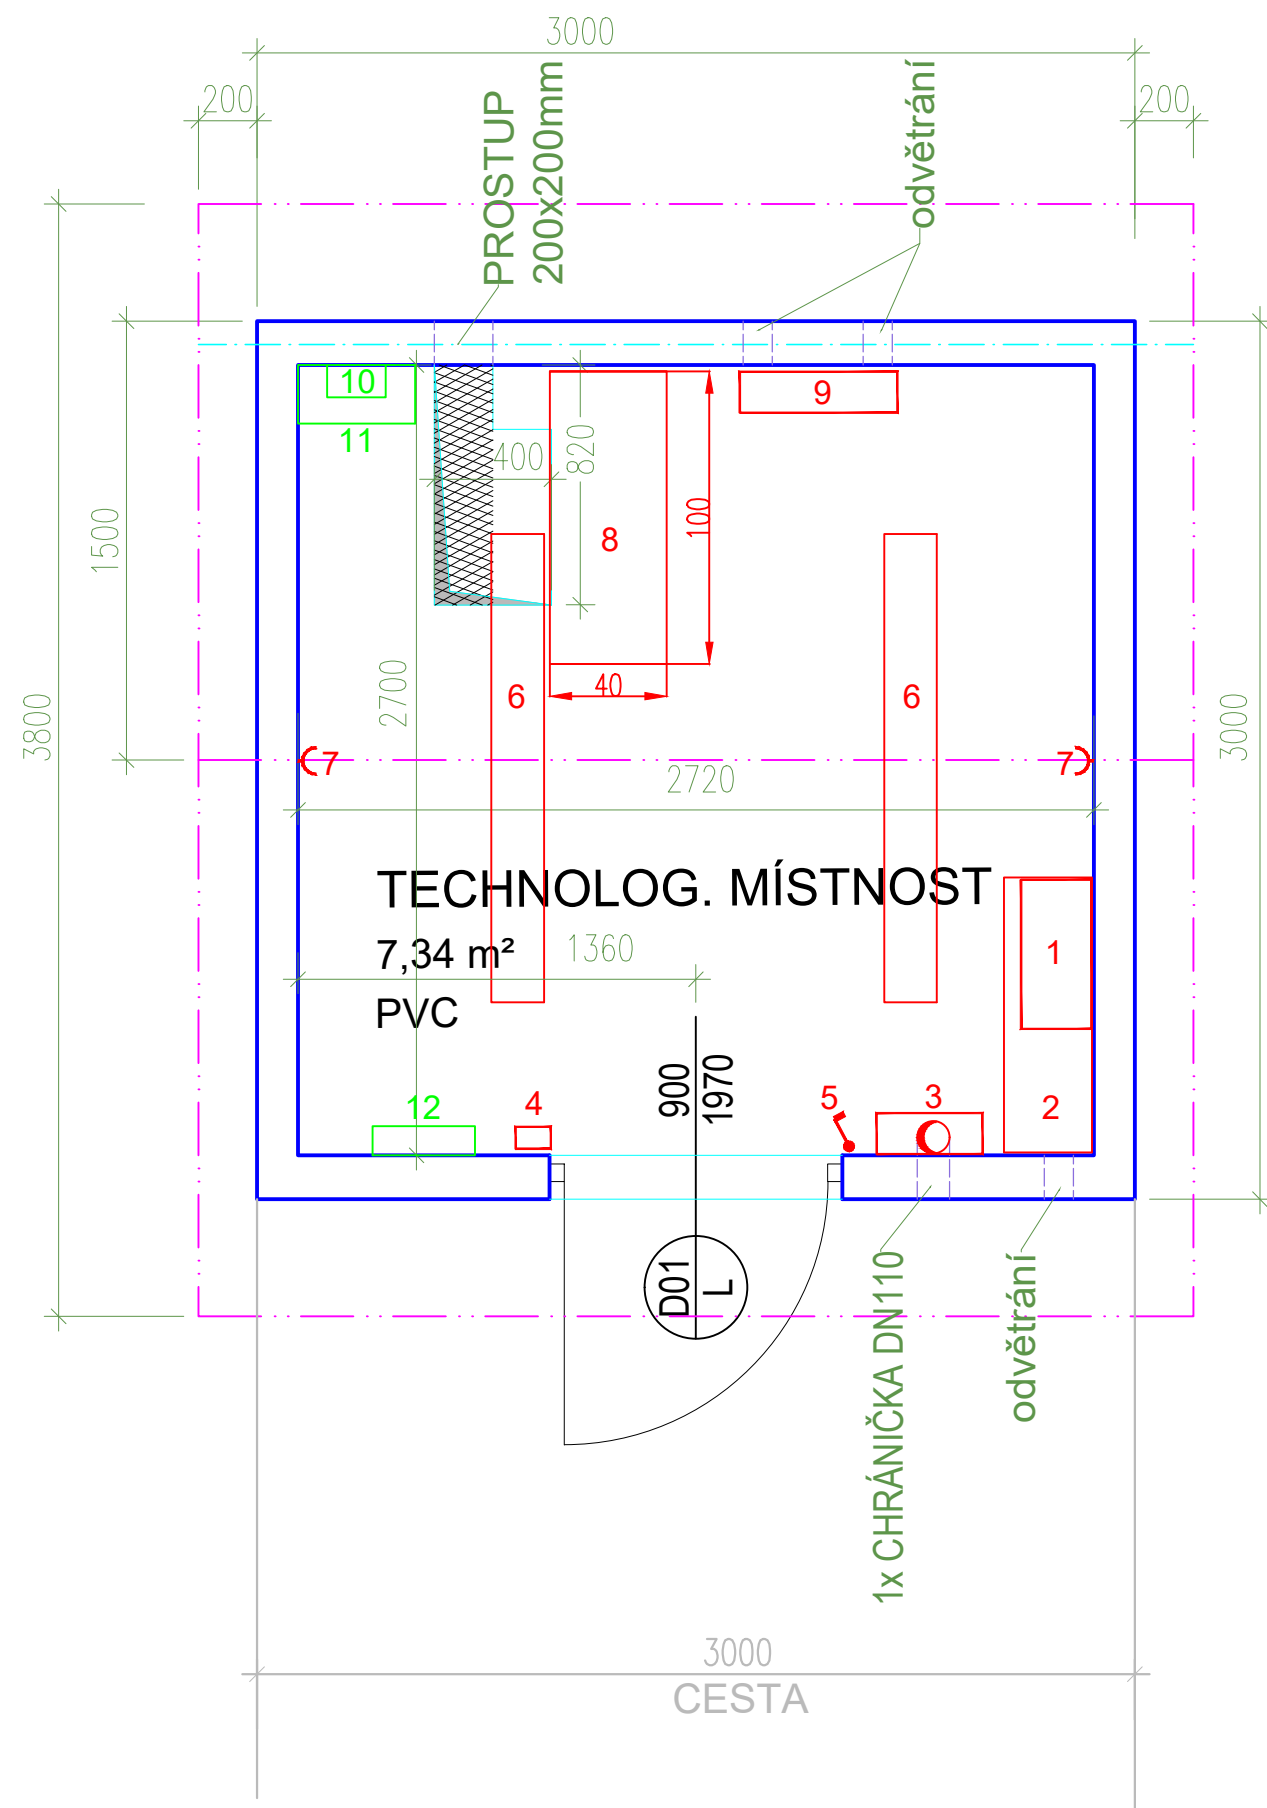


PŪDORYS



## LEGENDA

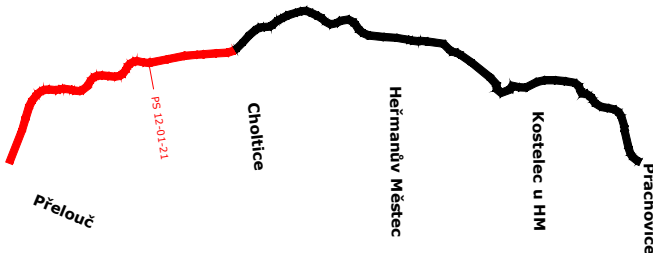- 1 .... dobýječ
- 2 .... akumulátorová baterie
- 3 .... rozvaděč
- 4 .... tlačítko pro nouzové vypnutí
- 5 .... vypínač osvětlení
- 6 .... osvětlovací těleso
- 7 .... zásuvka
- 8 .... stojan technologie
- 9 .... klimatizace
- 10 .... nástěnná skříňka zářezových svorkovnic pro kabel TK
- 11 .... nástěnný optický rozvaděč včetně prostoru pro rezervu pro kabel TOK
- 12 .... ústředna EZS

 <div>EVROPSKÁ UNIE Evropské strukturální a investiční fondy Operační program Doprava</div>		<div>Ministerstvo dopravy Státní fond dopravní infrastruktury</div> 	
Jiná ověření:		Paré:	
<div>Orientační schéma:</div> 		<div>Razítko oprávněné osoby:</div> <div>Podpis: _____ Datum: _____</div>	
Revize:	Datum:	Popis:	Kontroloval:
002	11/2023	PDPS - aktualizovaná, kompletní	Ing. Petr Burda
003	06/2024	PDPS - po připomínkách	Ing. Petr Burda
<div>Stavebník/Investor: <b>Správa železnic, státní organizace</b></div> <div>Adresa: <b>Dlážděná 1003/7, 110 00 Praha 1</b></div> <div>Zástupce investora: <b>Stavební správa východ</b></div> <div>Adresa: <b>Nerudova 1, 779 00 Olomouc</b></div> <div></div>			
<div>Zhotovitel díla: <b>EXPROJEKT s.r.o.</b></div> <div>Adresa: <b>Heršpická 758/13, 619 00 Brno</b></div> <div>Kontakt: <b>T: +420 533 312 000</b> <b>E: info@exprojekt.cz</b></div> <div></div>			
<div>Zhotovitel části/objektu: <b>SUDOP PRAHA a.s.</b></div> <div>Adresa: <b>Olšanská 1a, 130 80 Praha 3</b></div> <div>Kontakt: <b>T: +420 605 229 020</b> <b>E: praha@sudop.cz</b></div> <div></div>			
Hlavní projektant (HIP): <b>Ing. Pavel Odehnal</b>		Specialista: <b>Ing. Martin Raibr</b>	
<div>Název stavby/akce:</div> <div><b>Rekonstrukce TZZ Přelouč - Prachovice</b></div>		<div>Označení investora:</div> <div><b>S621500628</b></div> <div>Označení zhotovitele:</div> <div><b>2020-202</b></div>	
<div>Název části:</div> <div><b>Traťové zabezpečovací zařízení (TZZ)</b></div>		<div>Označení části:</div> <div><b>D.1.1.2</b></div>	
<div>Název objektu/díleč části:</div> <div><b>Přelouč - Choltice, TZZ</b></div>		<div>Označení objektu/komplexu:</div> <div><b>PS 12-01-21</b></div>	
<div>Název přílohy:</div> <div><b>Dispozice RD CP4</b></div>		<div>Číslo přílohy (typ/pořadí):</div> <div><b>2. 501</b></div>	
<div>Název díleč části přílohy:</div> <div><b>-</b></div>			
<div>Odpovědný projektant:</div> <div><b>Ing. Ladislav Kempný</b></div>		<div>Zpracovatel přílohy:</div> <div><b>Petr Janů</b></div>	<div>Měřítko:</div> <div><b>-</b></div> <div>Formáty:</div> <div><b>3xA4</b></div>
<div>Kraj:</div> <div><b>Pardubický</b></div>		<div>Katastrální území:</div> <div><b>Dle technické zprávy</b></div>	<div>TUDU:</div> <div><b>1541 Prachovice - Přelouč</b></div>
		<div>Smluvní datum zpracování:</div> <div><b>30. 11. 2023</b></div>	
<div>Označení investora: <b>S 6 2 1 5 0 0 6 2 8</b></div> <div>Stupeň dokumentace: <b>Část</b></div> <div>Objekt: <b>- P S 1 2 0 1 2 1</b></div> <div>Podobjekt: <b>- - -</b></div> <div>Příloha: <b>- 2 - 5 0 1 - 0 0 3</b></div> <div>Revize: <b>-</b></div>			
<div>(Prostor pro další informace)</div>			