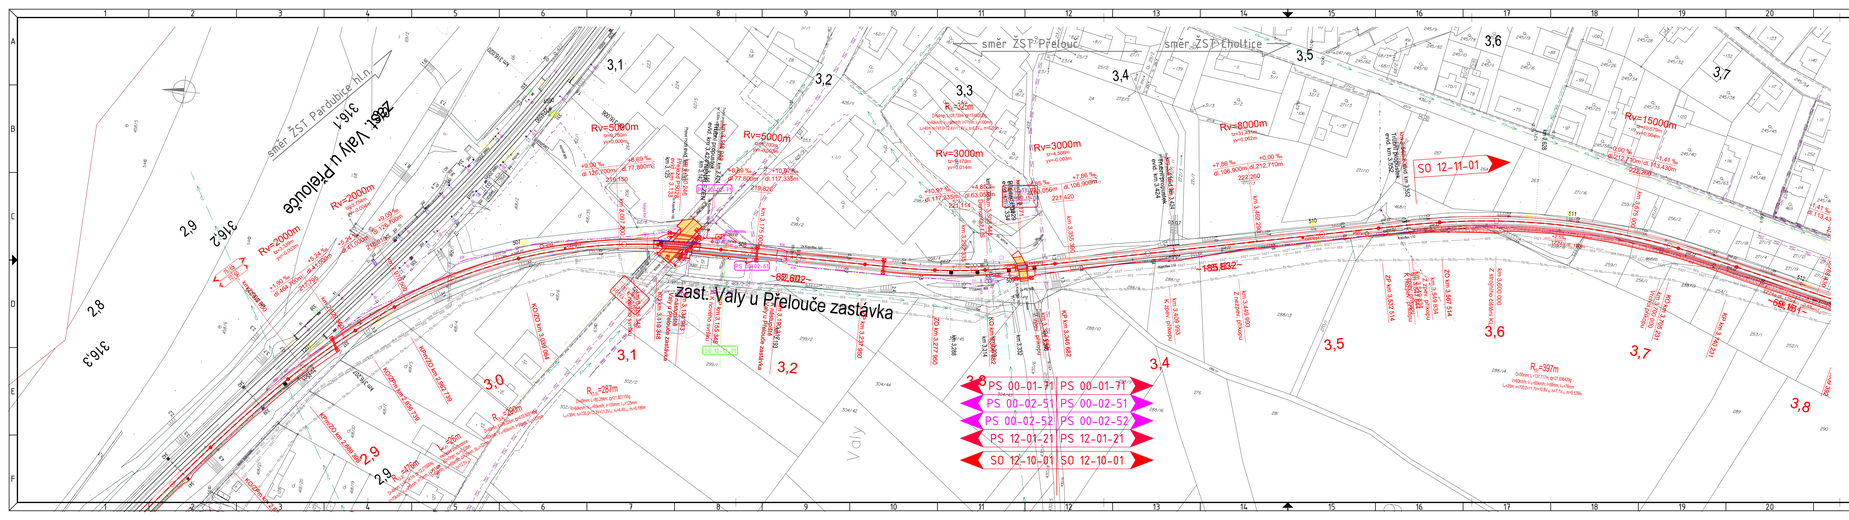

Legenda grafického značení podle profesí:

- D.1.1 zabezpečovací zařízení
- D.1.2 Sdělovací a ochranná kabelizace
- D.1.2.6 informační systém pro cestující
- D.1.2.7 dráhá sdělovací zařízení
- D.1.2.9 Různé systémy
- D.2.1.1 Železniční svršek a spodek
- D.2.1.1 Železniční svršek a spodek – odvodnění
- D.2.1.2 Železniční stanoviště
- D.2.1.3 Železniční přejezdy
- D.2.1.4 Mosty a propusty
- D.2.2.1 Pozemní komunikace
- D.2.2.2 Pozemní stavební objekty
- D.2.2.3 Ostatní pozemní stavební zařízení
- Demolice/odstranění
- Vlastní zařízení stavenitelů a provozní komunikace

- Dočasně chráněné území
- Dočasná zděná ochranná stěna
- Trvalé zábory území DZÚ
- Trvalé zábory území DPÚR

Legenda grafického znění stávajících inženýrských sítí:

- CETIN podzemní
- CETIN neprovozovaná
- CETIN nadzemní
- CETIN NVV (k elektrotrakci)
- VEŘ NADZEMNÍ DO 1 kV
- VEŘ PODZEMNÍ DO 1 kV
- VEŘ DO/OMNÍ DO 35kV
- VEŘ 110
- VEŘ NADZEMNÍ DO 35kV
- VEŘ NADZEMNÍ NAD 35kV
- PLYN GASNET STL
- PLYN GASNET VTL
- PLYN GASNET NTL
- VAK PAROUBROCE VODOVOD
- VAK Pardubice KANALIZACE
- VS Chrudim kanalizace
- VS Chrudim mimo provoz
- VS Chrudim vodovod
- ROM voda
- EVE Klenoka – přípojka 35kV-kabel VN
- Obec Kostelec u Heřmanova Městce – dešťová kanalizace
- Obec Kostelec u Heřmanova Městce – splašková zavětrání
- Správa státních hmotných rezerv-ST8 a telekomunikačním kamerám
- OSVĚTLENÍ VO – Technické služby města Přelouč
- OSVĚTLENÍ VO – Heřmanův Městec
- OSVĚTLENÍ VO – Jeníkovice
- ČVN
- Město Přelouč – dešťová kanalizace
- SEE ČD
- SEE EDV
- SEE NN
- SEE VN
- SEE ČD
- ČD TELEMATIKA
- Obec Kostelec u Heřmanova Městce – kanalizace (podklady SEE)

Orientační schéma:

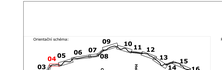

Rastrový podkladový soubory:

Podpis: Datum:

Revize:	Datum:	Popis:	Kontroloval:
002	11/2023	PDPS - aktualizovaná, kompletní	Ing. Petr Burda
003	06/2024	PDPS - po připomínkách	Ing. Petr Burda

Stavebník/investor:	**Správa železnic, státní organizace**
Adresa:	Dlážděná 1003/7, 110 00 Praha 1
Zástupce investora:	Stavební správa východ
Adresa:	Nerudova 1, 779 00 Olomouc

Zhotovitel stavby:	**EXPROJEKT a.r.o.**
Adresa:	Heršpická 758/13, 619 00 Brno
Kontakt:	T: +420 466 055 111 E: info@exprojekt.cz
Zhotovitel objektu:	**DRAWINGS s.r.o.**
Adresa:	Opavská 845, 721 00 Ostrava-Svinov
Kontakt:	T: +420 533 312 000 E: info@drawings-sv.cz

Hlavní projektant (HIP):	Odpovědný projektant:	Zpracovatel:
Ing. Pavel Odehnal	Martin Lipenský, DiS.	Martin Lipenský, DiS.

Název stavby/akce:	**Rekonstrukce TZZ Přelouč - Prachovice**
Název části:	Stavební výkresy
Název objektu:	
Název přílohy:	**Koordinační situace**
Název dílčí části přílohy:	část 4
Kraj:	Pardubický
Katastrální území:	Valy nad Labem [776769]
TUDU:	1541 01
Stupeň dokumentace:	PDPS
Datum zpracování:	30.11.2023
Formátu:	7 x A4
Měřítko:	1:500

Označení (S-kód): S621500628
Označení zhotovitele: 2020-202
Označení části: C.3
Označení objektu/kompletu:
Číslo přílohy: **04**
Paré:

A-0/A1	Koordinační situace	Valy u Přelouče	Přelouč	Pardubický	Pardubický	1:500