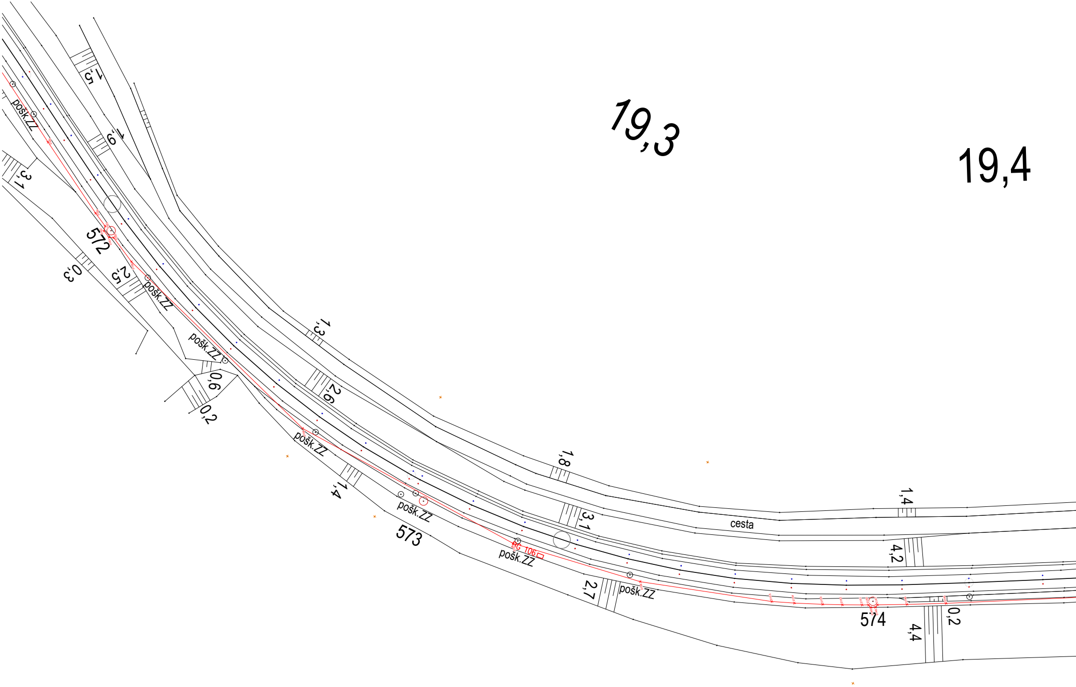
19,3
19,4
1,5
1,9
3,1
pošk.ZZ
572
0,3
2,5
pošk.ZZ
pošk.ZZ
1,3
2,6
0,6
0,2
pošk.ZZ
1,4
pošk.ZZ
573
1,8
3,1
RG 106
pošk.ZZ
2,7
pošk.ZZ
cesta
1,4
4,2
574
0,2
4,4

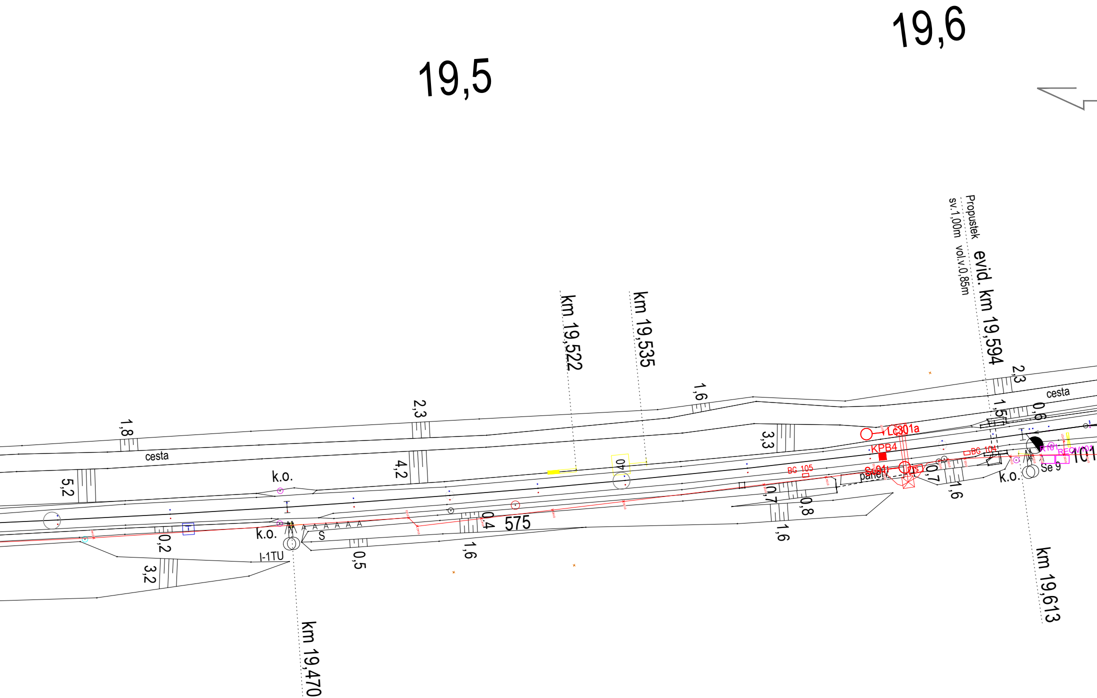
19,5
19,6
Propustek
sv.1,00m vol.v.0,85m
evid. km 19,594
km 19,522
km 19,535
km 19,470
km 19,613
cesta
cesta
k.o.
k.o.
k.o.
I-1TU
S
575
Lc301a
KPB4
Sc91
panely
BG 105
BG 104
Se 9
R101
REOV101
101
1,8
5,2
0,2
3,2
2,3
4,2
0,5
1,6
0,4
1,6
3,3
0,7
0,8
1,6
0,7
1,6
2,3
1,5
0,6
40

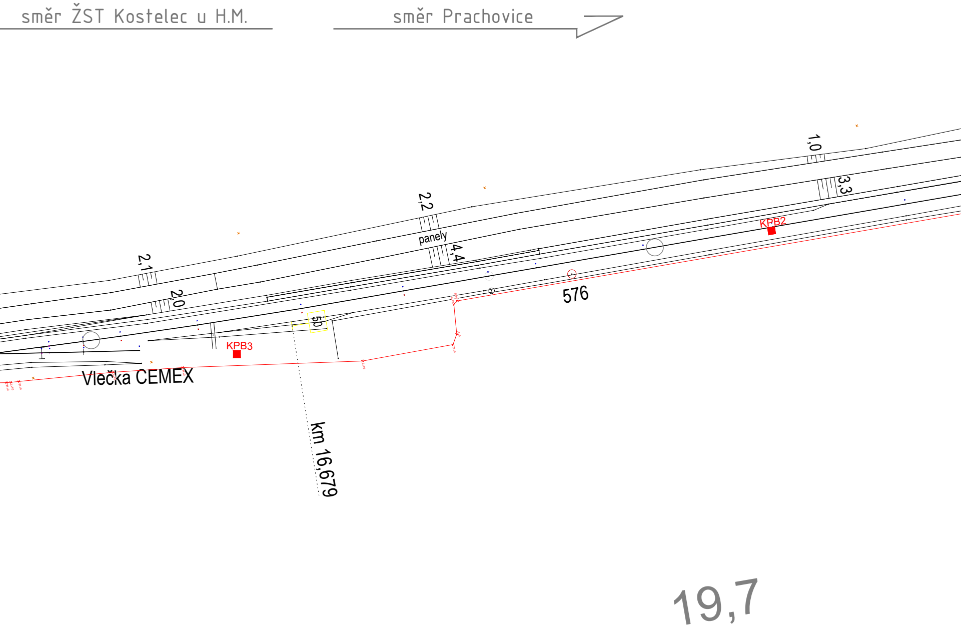
směr ŽST Kostelec u H.M.
směr Prachovice
1,0
3,3
2,2
panely
4,4
2,1
2,0
KPB2
576
50
KPB3
Vlečka CEMEX
km 16,679
19,7

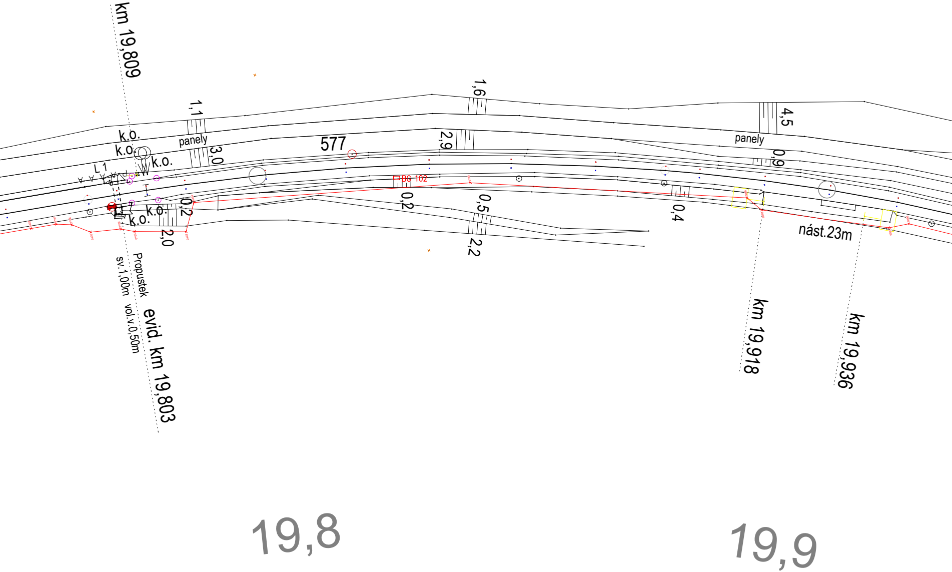
km 19,809
1,1
k.o.
k.o.
panely
k.o.
3,0
L 1
577
1,6
2,9
BG 102
4,5
panely
0,9
0,2
k.o.
k.o.
2,0
0,2
0,5
2,2
0,4
nást.23m
Propustek
sv.1,00m
vol.v.0,50m
evid. km 19,803
km 19,918
km 19,936
19,8
19,9

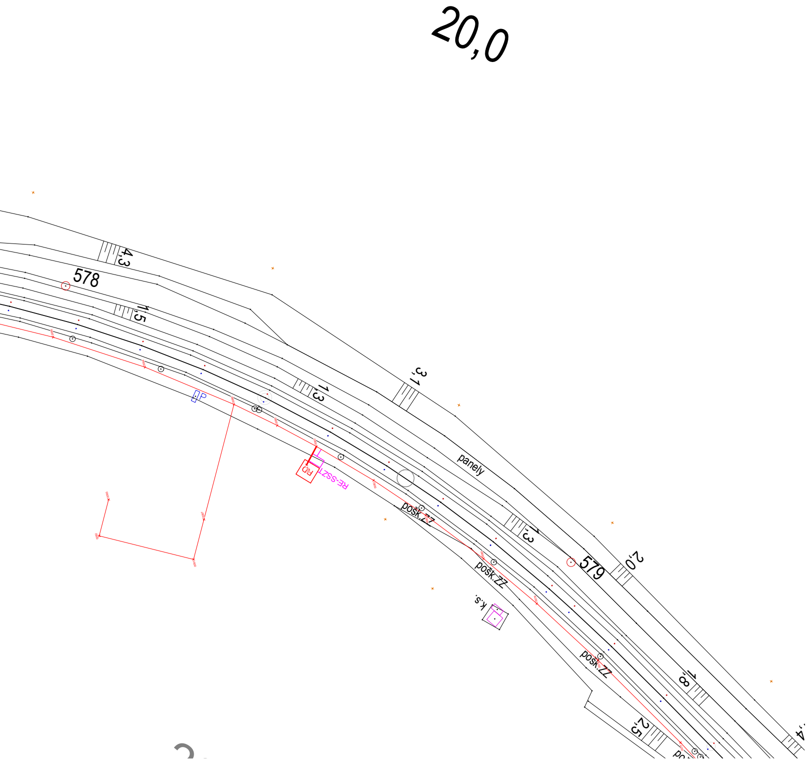
20,0
4,3
578
1,5
3,1
1,3
P
RE-SS21
panely
pošk.ZZ
pošk.ZZ
pošk.ZZ
1,3
579
2,0
k.s.
8
2,5
4

EVROPSKÁ UNIE
Evropské strukturální a investiční fondy
Operační program Doprava

Ministerstvo dopravy
Státní fond dopravní infrastruktury

Jiná ověření:

Paré:

Orientační schéma:

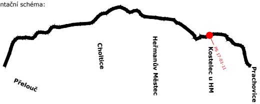
Přelouč
Choltice
Heřmanův Městec
Kostelec u HM
Prachovice
PS 17-01-11

Razítko oprávněné osoby:

Podpis: Datum:

Revize:	Datum:	Popis:	Kontroloval:
002	11/2023	PDPS - aktualizovaná, kompletní	Ing. Petr Burda
003	06/2024	PDPS - po připomínkách	Ing. Petr Burda

Stavebník/Investor: **Správa železnic, státní organizace**
Adresa: Dlážděná 1003/7, 110 00 Praha 1
Zástupce investora: Stavební správa východ
Adresa: Nerudova 1, 779 00 Olomouc

SPRÁVA ŽELEZNIC

Zhotovitel díla: **EXPROJEKT s.r.o.**
Adresa: Heršpická 758/13, 619 00 Brno
Kontakt: T: +420 533 312 000
E: info@exprojekt.cz

Zhotovitel části/objektu: **SUDOP PRAHA a.s.**
Adresa: Olšanská 1a, 130 80 Praha 3
Kontakt: T: +420 605 229 020
E: praha@sudop.cz

Hlavní projektant (HIP): Ing. Pavel Odehnal
Specialista: Ing. Martin Raibr

Název stavby/akce: **Rekonstrukce TZZ Přelouč - Prachovice**
Označení investora: S621500628
Označení zhotovitele: 2020-202
Název části: **Staniční zabezpečovací zařízení (SZZ)**
Označení části: **D.1.1.1**
Název objektu/dílčí části: **ŽST Kostelec u Heřmanova Městce, SZZ**
Označení objektu/komplexu: **PS 17-01-11**
Název přílohy: Polohopis
Název dílčí části přílohy: část 4
Číslo přílohy (typ/pořadí): **2. 104**
Odpovědný projektant: Ing. Ladislav Kempný
Zpracovatel přílohy: Petr Janů
Měřítko: 1:500
Formáty: 10xA4
Stupeň dokumentace: **PDPS**
Kraj: Pardubický
Katastrální území: Dle technické zprávy
TUDU: 1541 Prachovice - Přelouč
Smluvní datum zpracování: **30. 11. 2023**

Označení investora:	Stupeň dokumentace:	Část:	Objekt:	Podobjekt:	Příloha:	Revize:
S621500628	_PDPS	_D1101	_PS170111	_--	_2_104	_003

[Prostor pro další informace]