technologický domek BTS Choltice

km 8,568

Přelouč (Přelouč) ← → Prachovice (Heřmanův Městec)

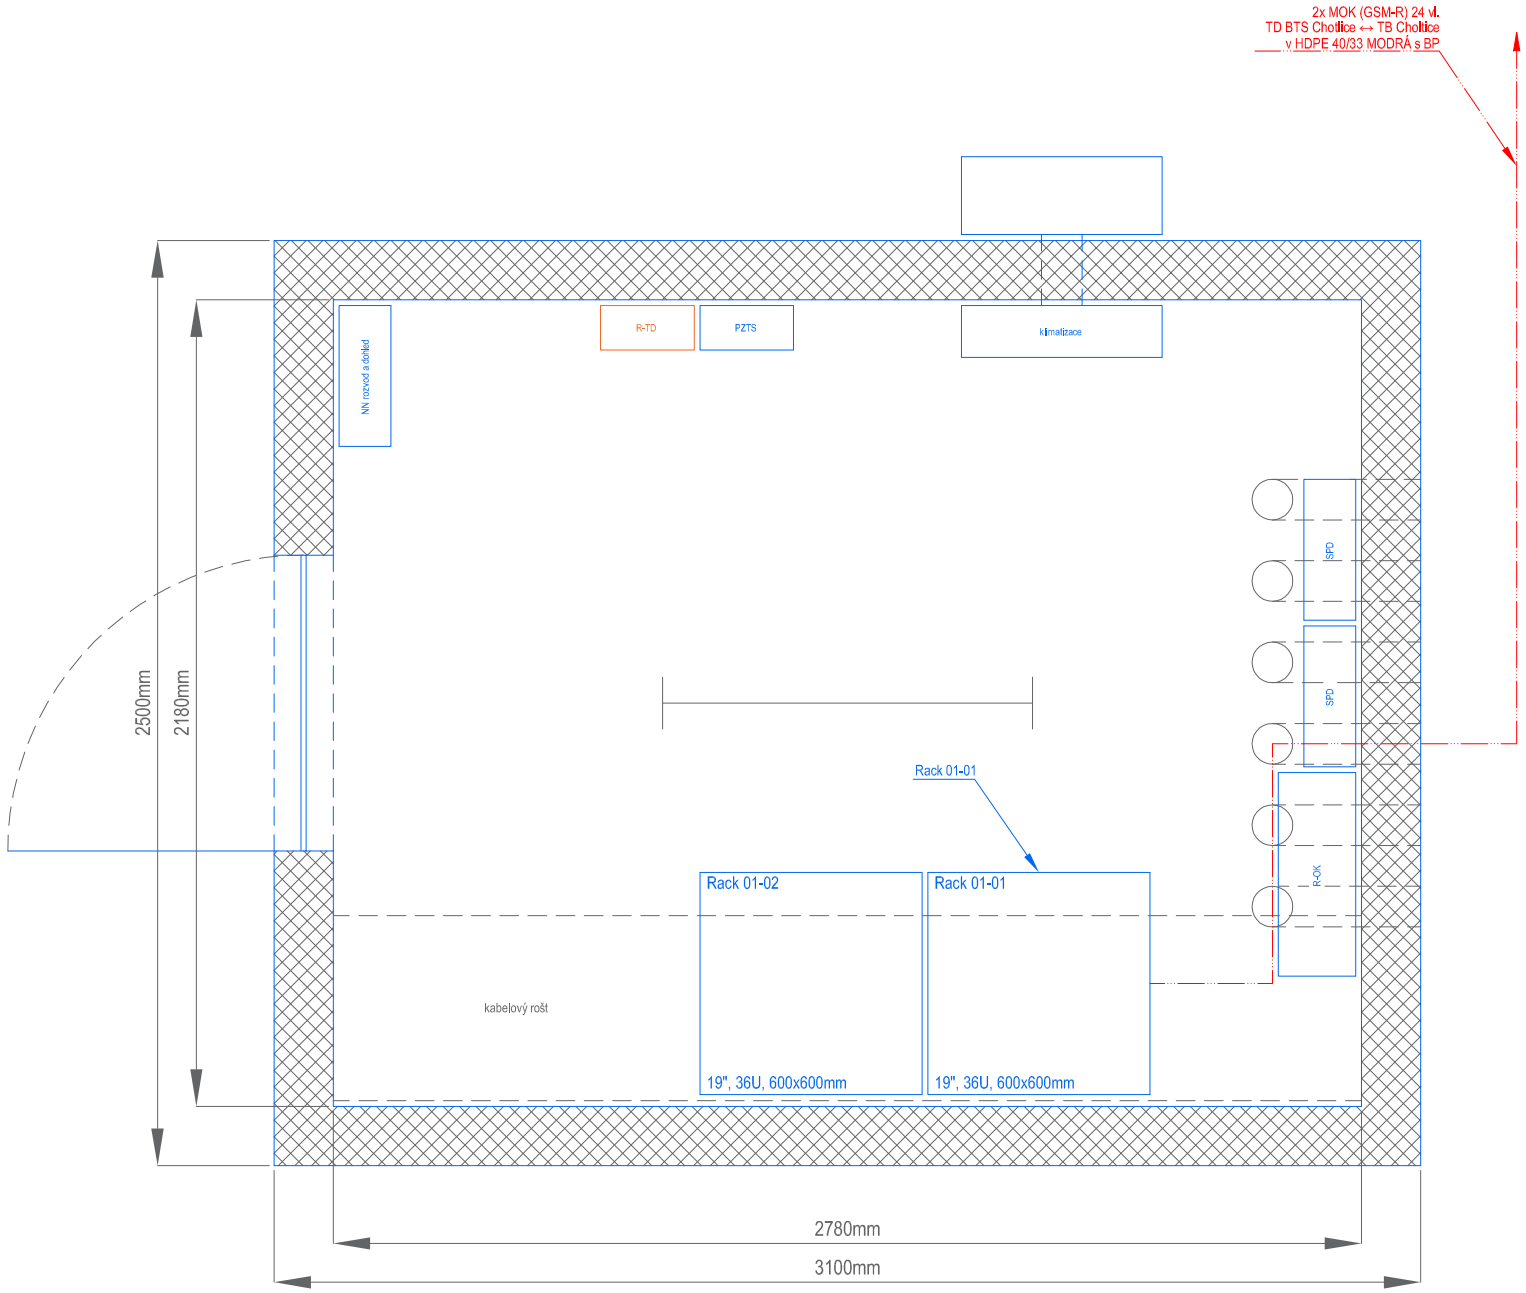

LEGENDA:

- zařízení instalovaná nebo upravená v rámci tohoto PS
- zařízení instalovaná nebo upravená v rámci jiných PS a SO této stavby
- napájecí a zemnicí zařízení instalovaná nebo upravená v rámci jiných PS a SO této stavby

EVROPSKÁ UNIE
Evropské strukturální a investiční fondy
Operační program Doprava

Ministerstvo dopravy
Státní fond dopravní infrastruktury

Jiná ověření:

Paré:

Orientační schéma:

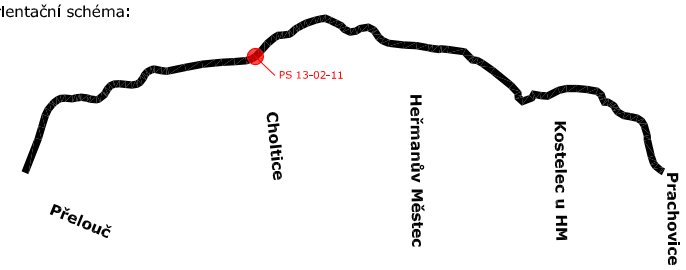

Razítko oprávněné osoby:

Podpis: Datum:

Revize:	Datum:	Popis:	Kontroloval:
002	11/2023	PDPS - aktualizovaná, kompletní	Ing. Petr Burda
003	06/2024	PDPS - po připomínkách	Ing. Petr Burda

Stavebník/Investor:	**Správa železnic, státní organizace**	SPRÁVA ŽELEZNIC
Adresa:	Dlážděná 1003/7, 110 00 Praha 1	
Zástupce investora:	Stavební správa východ	
Adresa:	Nerudova 1, 779 00 Olomouc	

Zhotovitel díla:	**EXPROJEKT s.r.o.**	EXPROJEKT
Adresa:	Heršpická 758/13, 619 00 Brno	
Kontakt:	T: +420 533 312 000 E: info@exprojekt.cz	
Zhotovitel částí/objektu:	**STARMON s.r.o.**	STARMON DIAGNOSTIKA, INFORMATIKA A ZABEZPEČOVACÍ SYSTÉMY
Adresa:	Průmyslová 1880, 565 01 Choceň	
Kontakt:	T: +420 465 382 391 E: starmon@starmon.cz	
Hlavní projektant (HIP):	Ing. Pavel Odehnal	Specialista: Ing. Ondřej Kovář

Název stavby/akce:	**Rekonstrukce TZZ Přelouč - Prachovice**		Označení investora: S621500628 Označení zhotovitele: 2020-202
Název části:	**Místní kabelizace**		Označení části: **D.1.2.1**
Název objektu/dílčí části:	**ŽST Choltice, místní kabelizace**		Označení objektu/komplexu: **PS 13-02-11**
Název přílohy: Název dílčí části přílohy:	Umístění zařízení v technologickém domku BTS Choltice -		Číslo přílohy (typ/pořadí): **2.006**
Odpovědný projektant: Lukáš Krejsar, BA (Hons)	Zpracovatel přílohy: Ing. Petr Patočka	Měřítko: - Formáty: 2xA4	Stupeň dokumentace: **PDPS**
Kraj: Pardubický	Katastrální území: Dle technické zprávy	TUDU: 1541 Prachovice - Přelouč	**Smluvní datum zpracování: 30. 11. 2023**

Označení investora:	Stupeň dokumentace:	Část:	Objekt:	Podobjekt:	Příloha:	Revize:
S 6 2 1 5 0 0 6 2 8	_ P D P S	_ D 1 2 0 1	_ P S 1 3 0 2 1 1	_ - -	_ 2 _ 0 0 6	_ 0 0 3

[Prostor pro další informace]