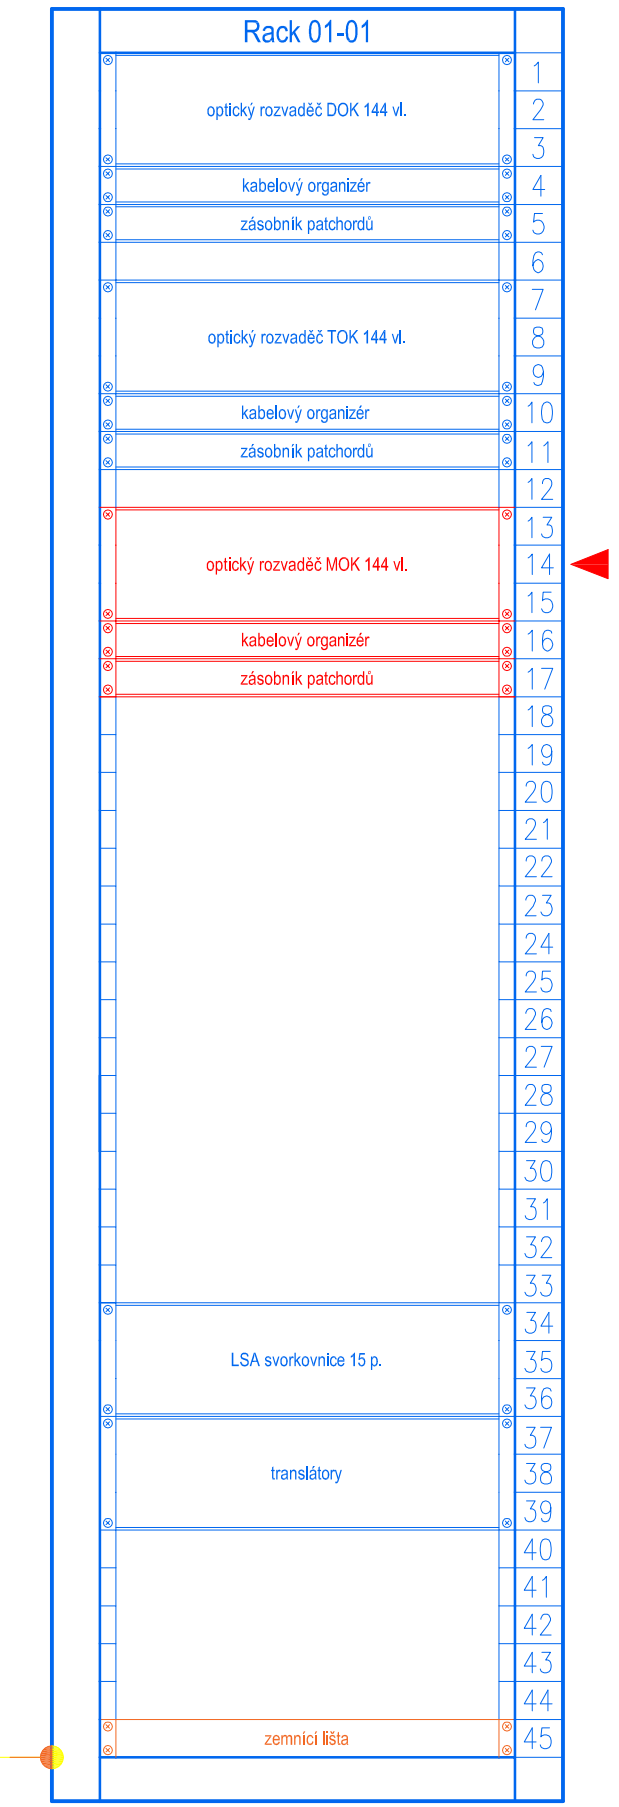

žst. Choltice
technologická budova
sdělovací místnost

Rack 01-01
skříň 19", 45U, 600x800mm
interiérová samostojná
prosklené dveře vpředu

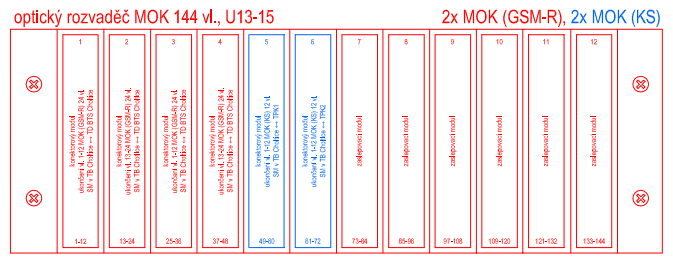

ochranné pospojení skříně zemnicím vodičem (ZŽ)
se zemnicím bodem objektu

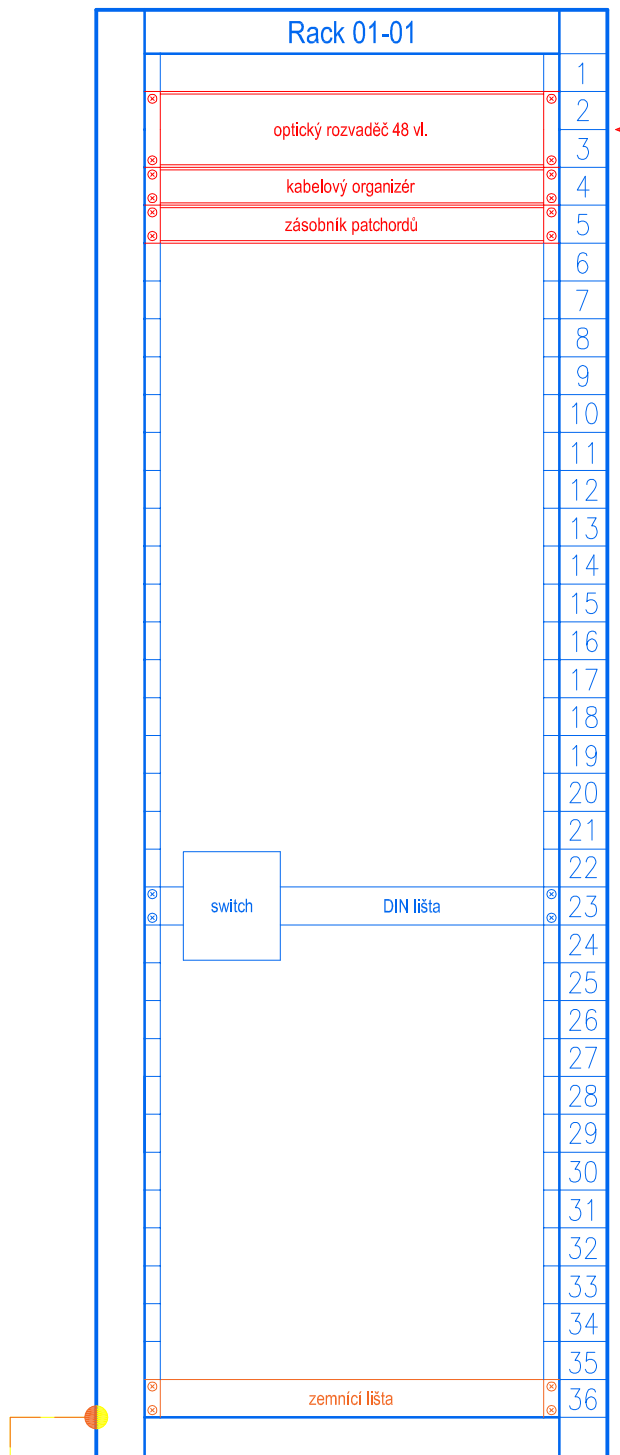

BTS Choltice
technologický domek

Rack 01-01
skříň 19", 36U, 600x600mm
interiérová samostojná
prosklené dveře vpředu

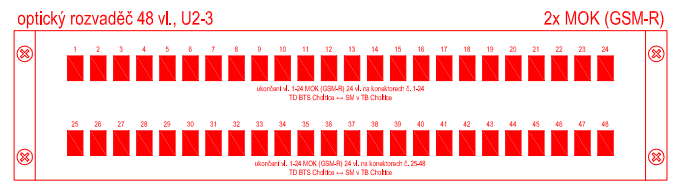

LEGENDA:

- zařízení instalovaná nebo upravená v rámci tohoto PS
- zařízení instalovaná nebo upravená v rámci jiných PS a SO této stavby
- napájecí a zemnicí zařízení instalovaná nebo upravená v rámci jiných PS a SO této stavby

ochranné pospojení skříně zemnicím vodičem (ZŽ)
se zemnicím bodem objektu

EVROPSKÁ UNIE
Evropské strukturální a investiční fondy
Operační program Doprava

Ministerstvo dopravy
Státní fond dopravní infrastruktury

Jiná ověření:

Paré:

Orientační schéma:

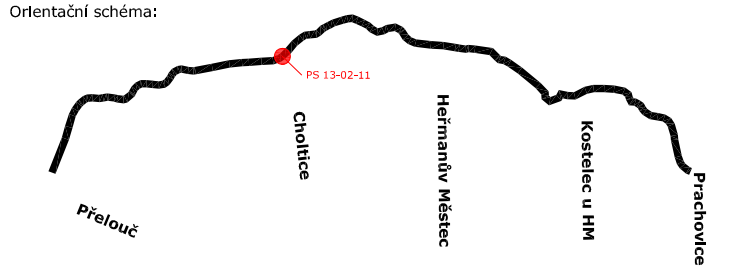

Razítko oprávněné osoby:

Podpis: Datum:

Revize:	Datum:	Popis:	Kontroloval:
002	11/2023	PDPS - aktualizovaná, kompletní	Ing. Petr Burda
003	06/2024	PDPS - po připomínkách	Ing. Petr Burda

Stavebník/Investor:	**Správa železnic, státní organizace**
Adresa:	Dlážděná 1003/7, 110 00 Praha 1
Zástupce investora:	Stavební správa východ
Adresa:	Nerudova 1, 779 00 Olomouc

SPRÁVA ŽELEZNIC

Zhotovitel díla:	**EXPROJEKT s.r.o.**
Adresa: Kontakt:	Heršplická 758/13, 619 00 Brno T: +420 533 312 000 E: info@exprojekt.cz
Zhotovitel části/objektu:	**STARMON s.r.o.**
Adresa: Kontakt:	Průmyslová 1880, 565 01 Choceň T: +420 465 382 391 E: starmon@starmon.cz
Hlavní projektant (HIP):	Ing. Pavel Odehnal — Specialista: Ing. Ondřej Kovář

EXPROJEKT

STARMON DIAGNOSTIKA, INFORMATIKA A ZABEZPEČOVACÍ SYSTÉMY

Název stavby/akce:	**Rekonstrukce TZZ Přelouč - Prachovice**		Označení investora: S621500628 Označení zhotovitele: 2020-202
Název části:	**Místní kabelizace**		Označení části: **D.1.2.1**
Název objektu/dílčí části:	**ŽST Choltice, místní kabelizace**		Označení objektu/komplexu: **PS 13-02-11**
Název přílohy: Název dílčí části přílohy:	Obsazení 19" skříní -		Číslo přílohy (typ/pořadí): **2.007**
Odpovědný projektant: Lukáš Krejsar, BA (Hons)	Zpracovatel přílohy: Ing. Petr Patočka	Měřítko: - Formáty: 3xA4	Stupeň dokumentace: **PDPS**
Kraj: Pardubický	Katastrální území: Dle technické zprávy	TUDU: 1541 Prachovice - Přelouč	**Smluvní datum zpracování: 30. 11. 2023**

Označení investorp.	Stupeň dokumentace:	Část:	Objekt:	Podobjekt:	Příloha:	Revize:
S 6 2 1 5 0 0 6 2 8	_ P D P S	_ D 1 2 0 1	_ P S 1 3 0 2 1 1	_ - -	_ 2 _ 0 0 7	_ 0 0 3

[Prostor pro další informace]