

PODÉLNÝ PROFIL KOMUNIKACE,
P1105
M 1:500/50

NIVELETA
STÁVAJÍCÍ

ROZDÍLY


KÓTY NIVELETY

KÓTY STÁVAJÍCÍ

SROVNÁVACÍ ROVINA
STANIČENÍ

SKLONOVÉ POMĚRY

SMĚROVÉ POMĚRY

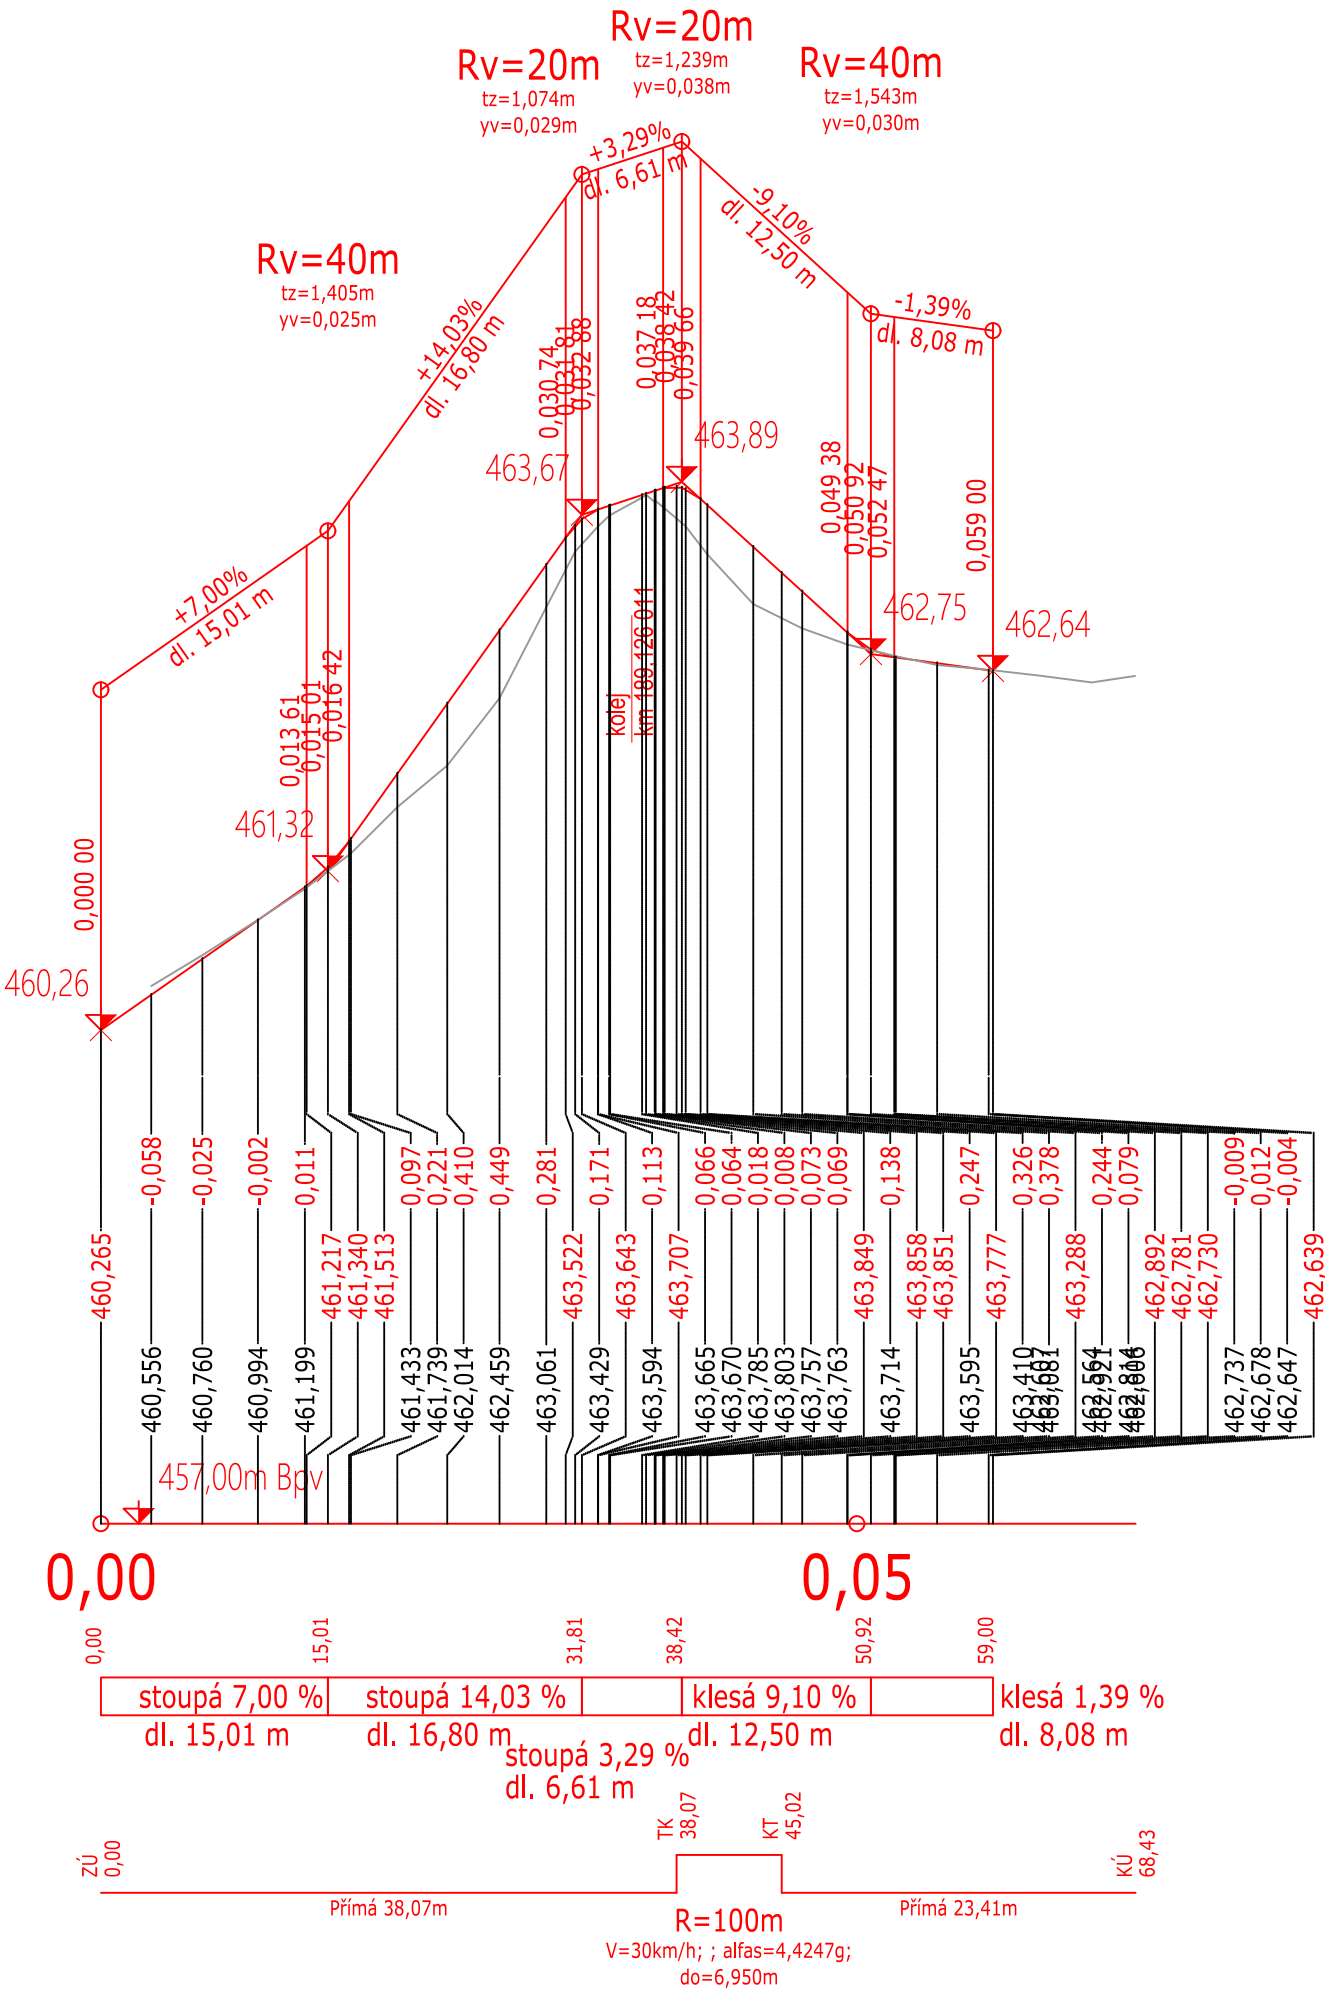

 SPRÁVA ŽELEZNIC		Správa železnic, státní organizace Správa železniční geodézie Václavkova 169/1 160 00 Praha 6	
Zodp. projektant	Ing. Luboš Ruttkay		 <div>Management kvality ISO 9001 www.dekra.cz</div>
Projektant	Ing. Lenka Kreuzigerová		
Kreslil	Ing. Lenka Kreuzigerová		
Kontroloval	Ing. Luboš Ruttkay		
Traťový úsek		Gmünd NÖ (ÖBB) (část) - Plzeň hl.n.-os.n. (mimo).	
<div>ZJEDNODUŠENÝ PROJEKT</div> <div>CYKlickÁ OBNOVA TRATI V ÚSEKU JÍLOVICE - BOROVANY</div> <div>TUDU: 0401 D1, 0401 08 km 187,300 - 193,200</div>		Ředitel	Ing. Libor Vavrečka
		Datum	01/2025
		Druh dokumentace	ZP
		Číslo zakázky	G90572L59060
		Měřítko	1:500/50
		Souřadnicový systém	S-JTSK
		Výškový systém	Bpv
<div>PODÉLNÝ PROFIL KOMUNIKACE, P1105</div>		Číslo výtisku	Příloha
		3.5	