PODÉLNÝ PROFIL 1:1000/1:100

Kolej č. 1

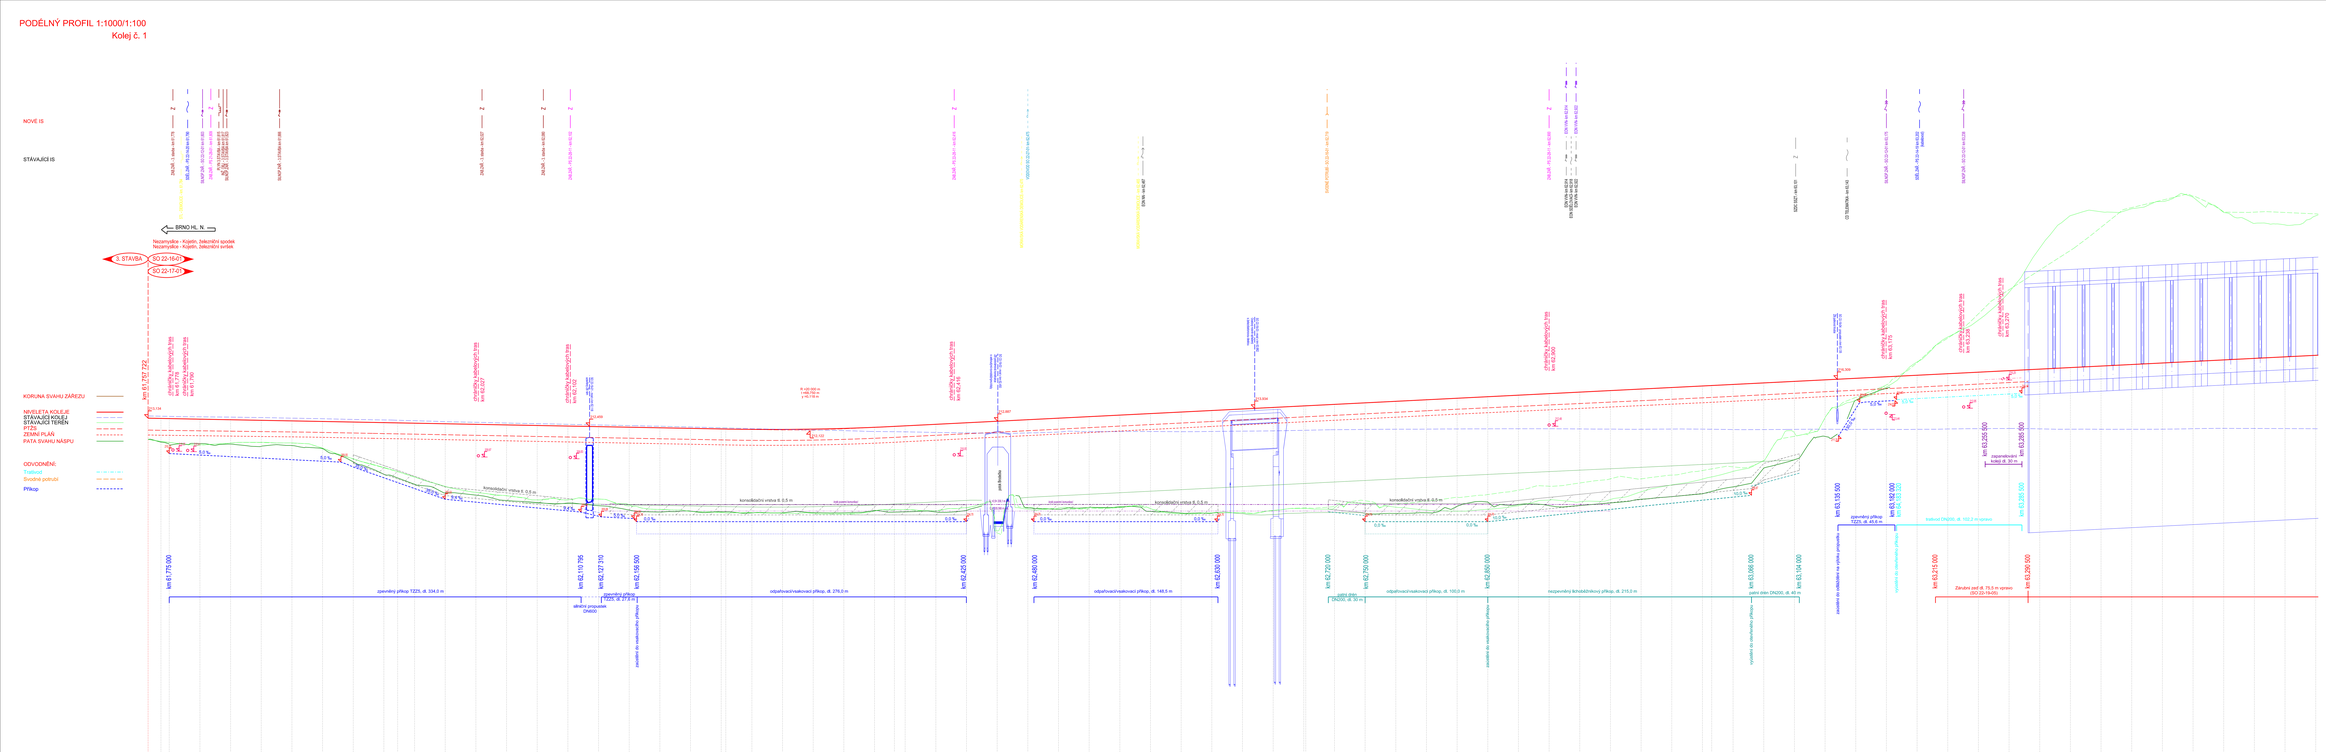

Evropská unie
Evropské strukturální a investiční fondy

Ministerstvo dopravy
Státní fond dopravní infrastruktury

Řez svrškem:

Podélný profil:

Příčný řez:

Kvalitní železniční doprava

Vypracoval:
Správa železnic, státní organizace
Oblastní ředitelství Brno 1
Stavební správa svršků
Adresa: Nerudova 773/1, 779 00 Olomouc

Zhotovitel díla: Společnost HG - Kej
Sdružení pro modernizaci trati Nezamyslice - Kojetín
Adresa: Hlavní 2001/2, 708 00 Ostrava-Poruba
Kontakt: T: +420 597 579 441, E: info@mco.cz
Zhotovitel (jméno/adresa): MOKAVA CONSULT Olomouc a.s.
Adresa: Legionářské náměstí, 779 00 Olomouc
Kontakt: T: +420 585 224 111, E: info@mokava.cz
Hlavní projektant (ČKAIT): Ing. Jiří Maška
Specialista: Ing. Kamil Pur

Název stavby/akce: Modernizace trati Brno-Přerov, 4. stavba Nezamyslice - Kojetín
Název části: Kolejový svršek a spodek
Název objektu/dílčí části: Kolejový svršek a spodek
Místo přehledu: Podélný profil
Název dílčí části přehledu: traťové č. 2 km 61.757 - 63.500
Projektová dokumentace: Ing. Michal Kaiaj
Zpracovatel: Ing. Michal Kaiaj
Datum: 01.05.2021

Stupeň dokumentace: PDPS
Měřítko: 1:1000/100
Formát: 30x84
Počet listů: 1
Číslo přílohy: D.2.1.1
Číslo objektu/kompletu: 2. 201
Soupis objektů/kompletů: Objekty do seznamu
Číslo přílohy: D.2.1.1