PŘÍČNÉ ŘEZY
P13 - P21, km 62,300 - 62,700
M 1:100

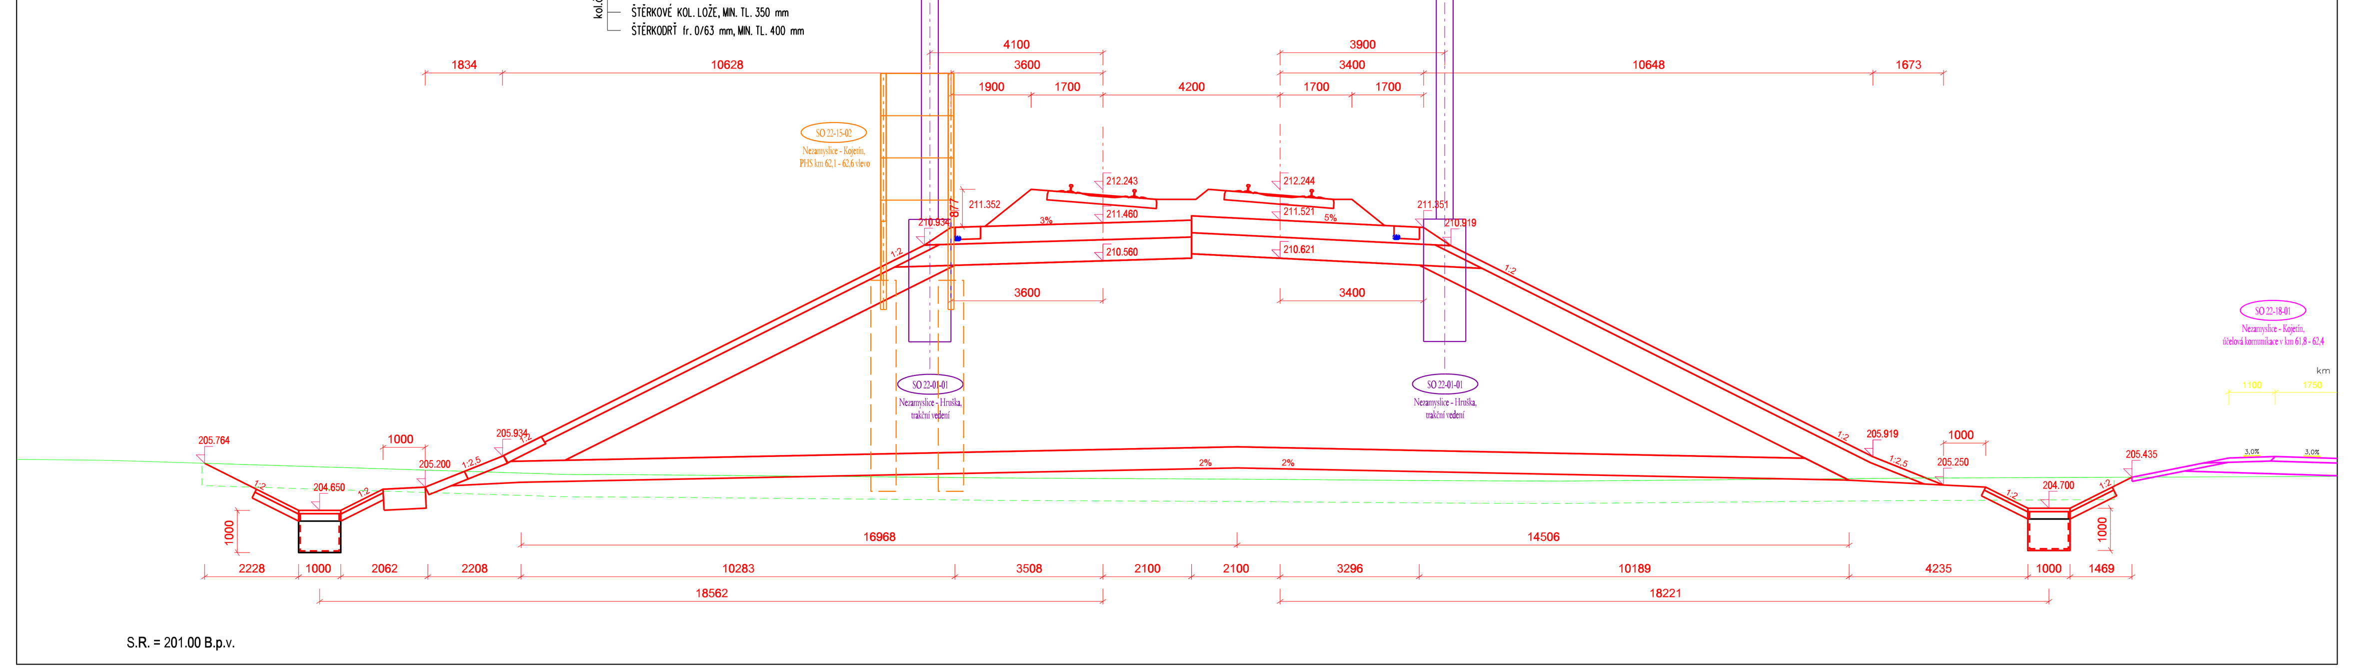

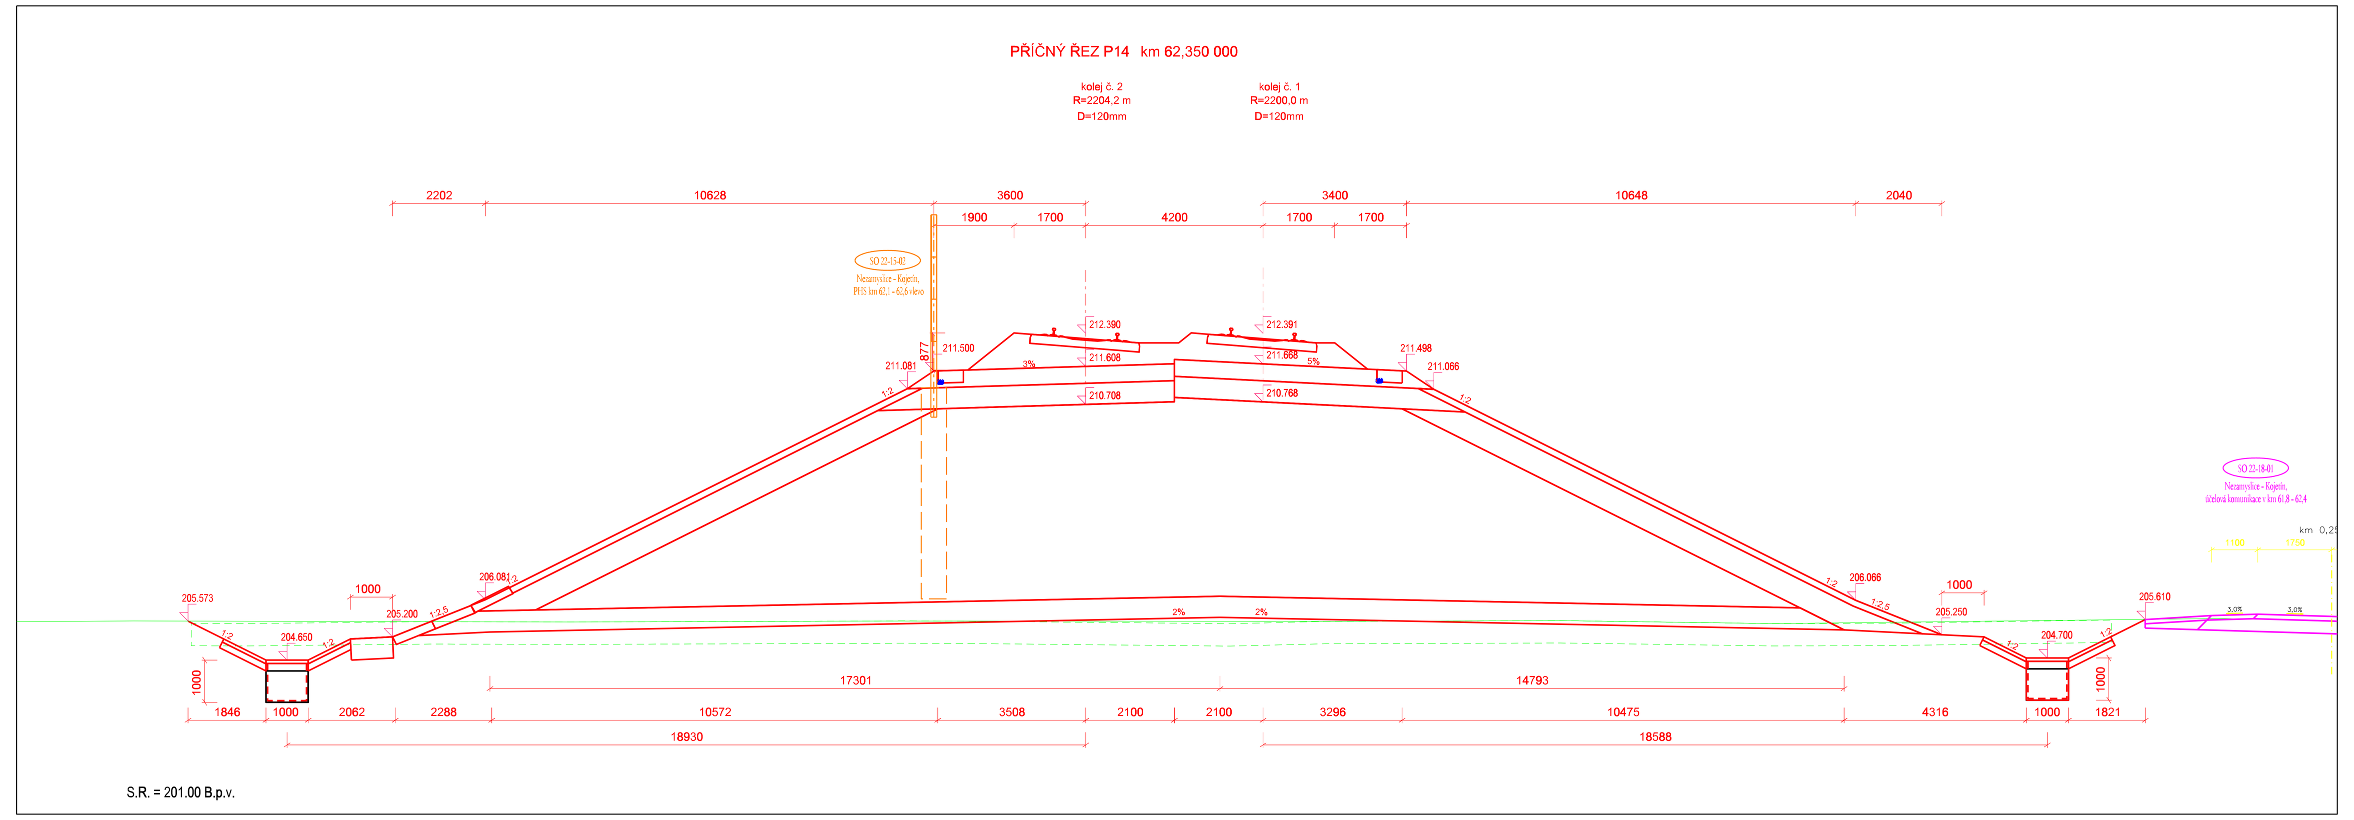

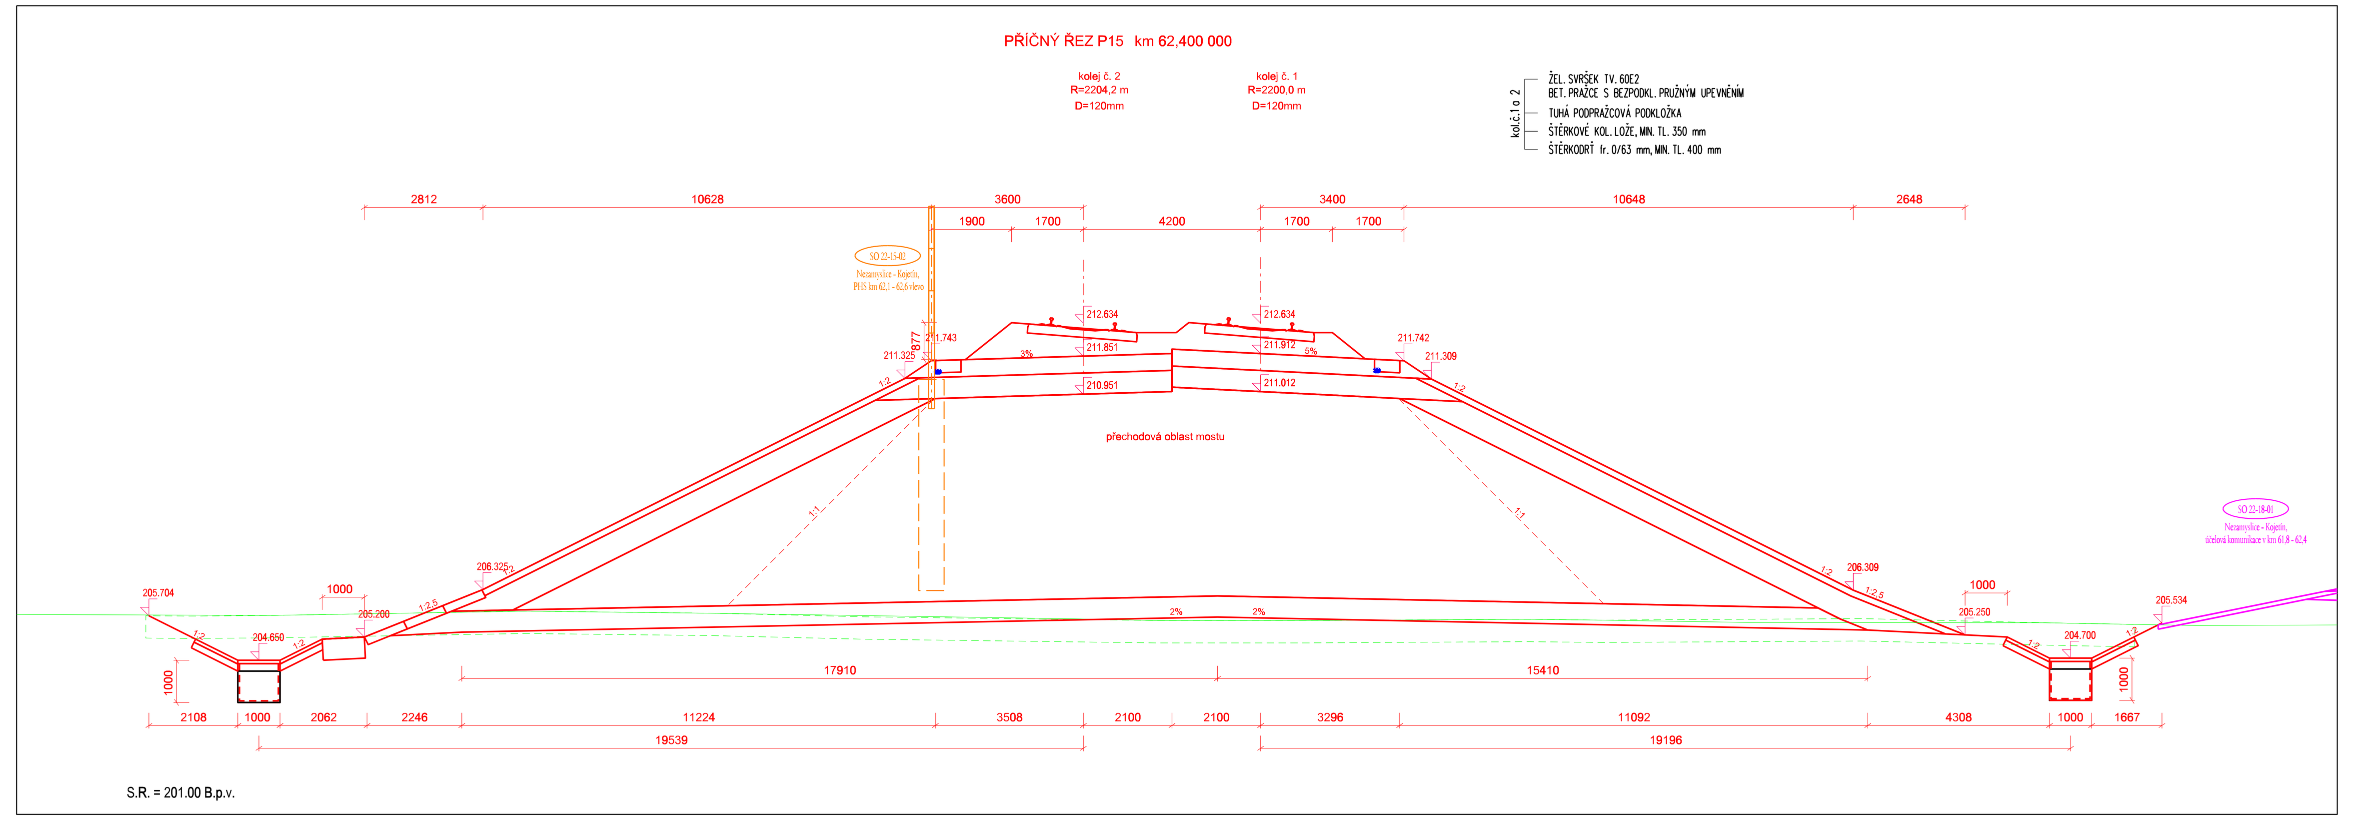

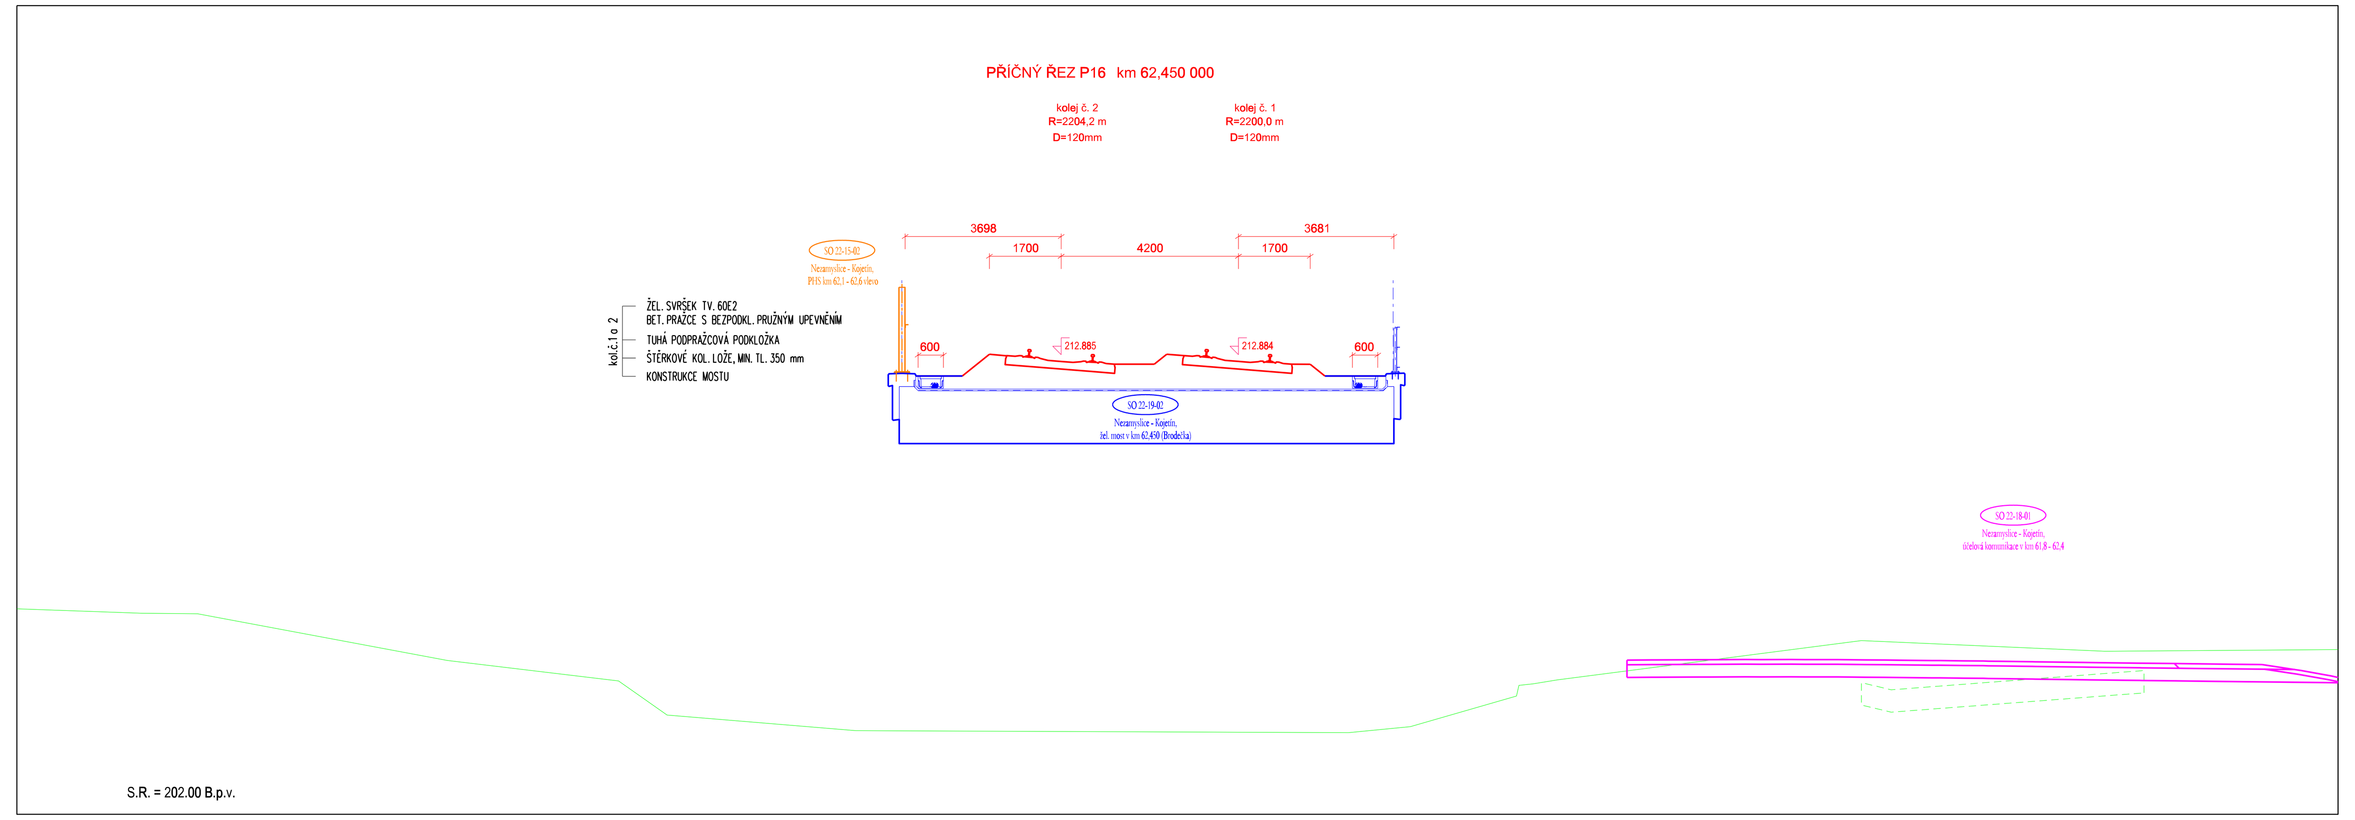

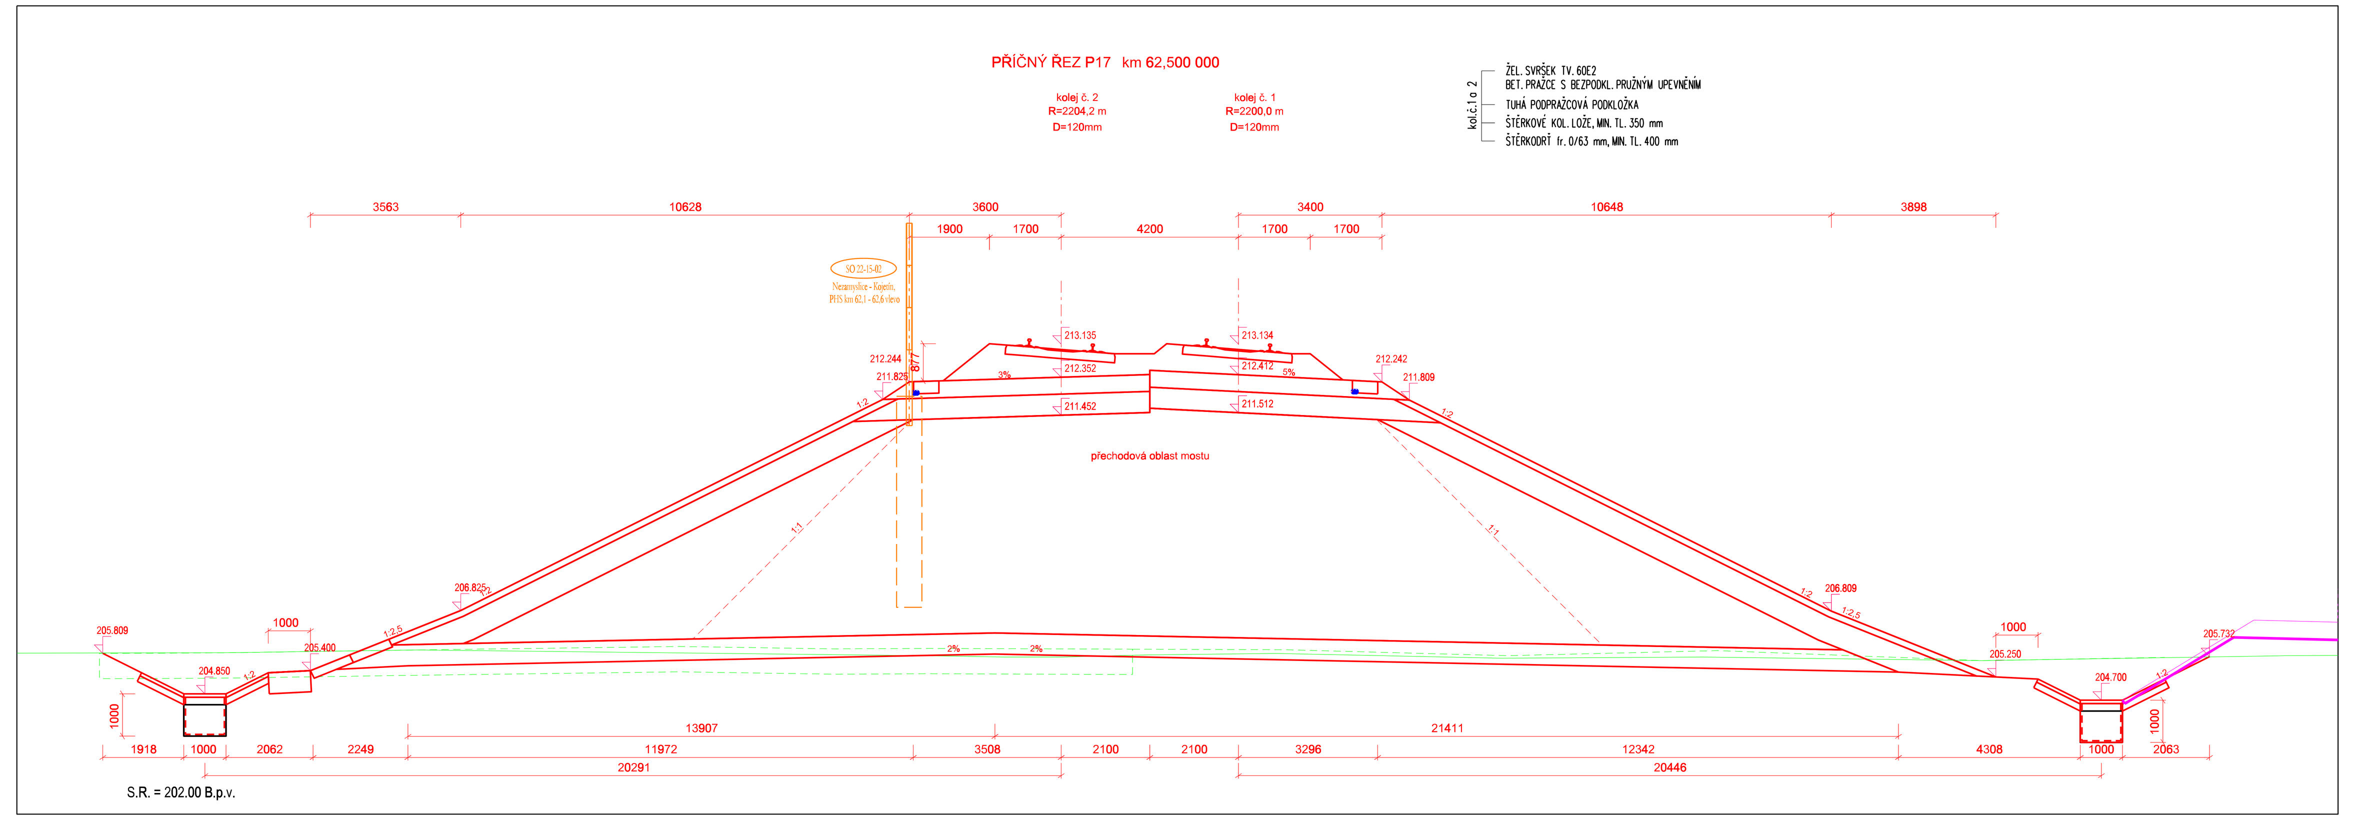

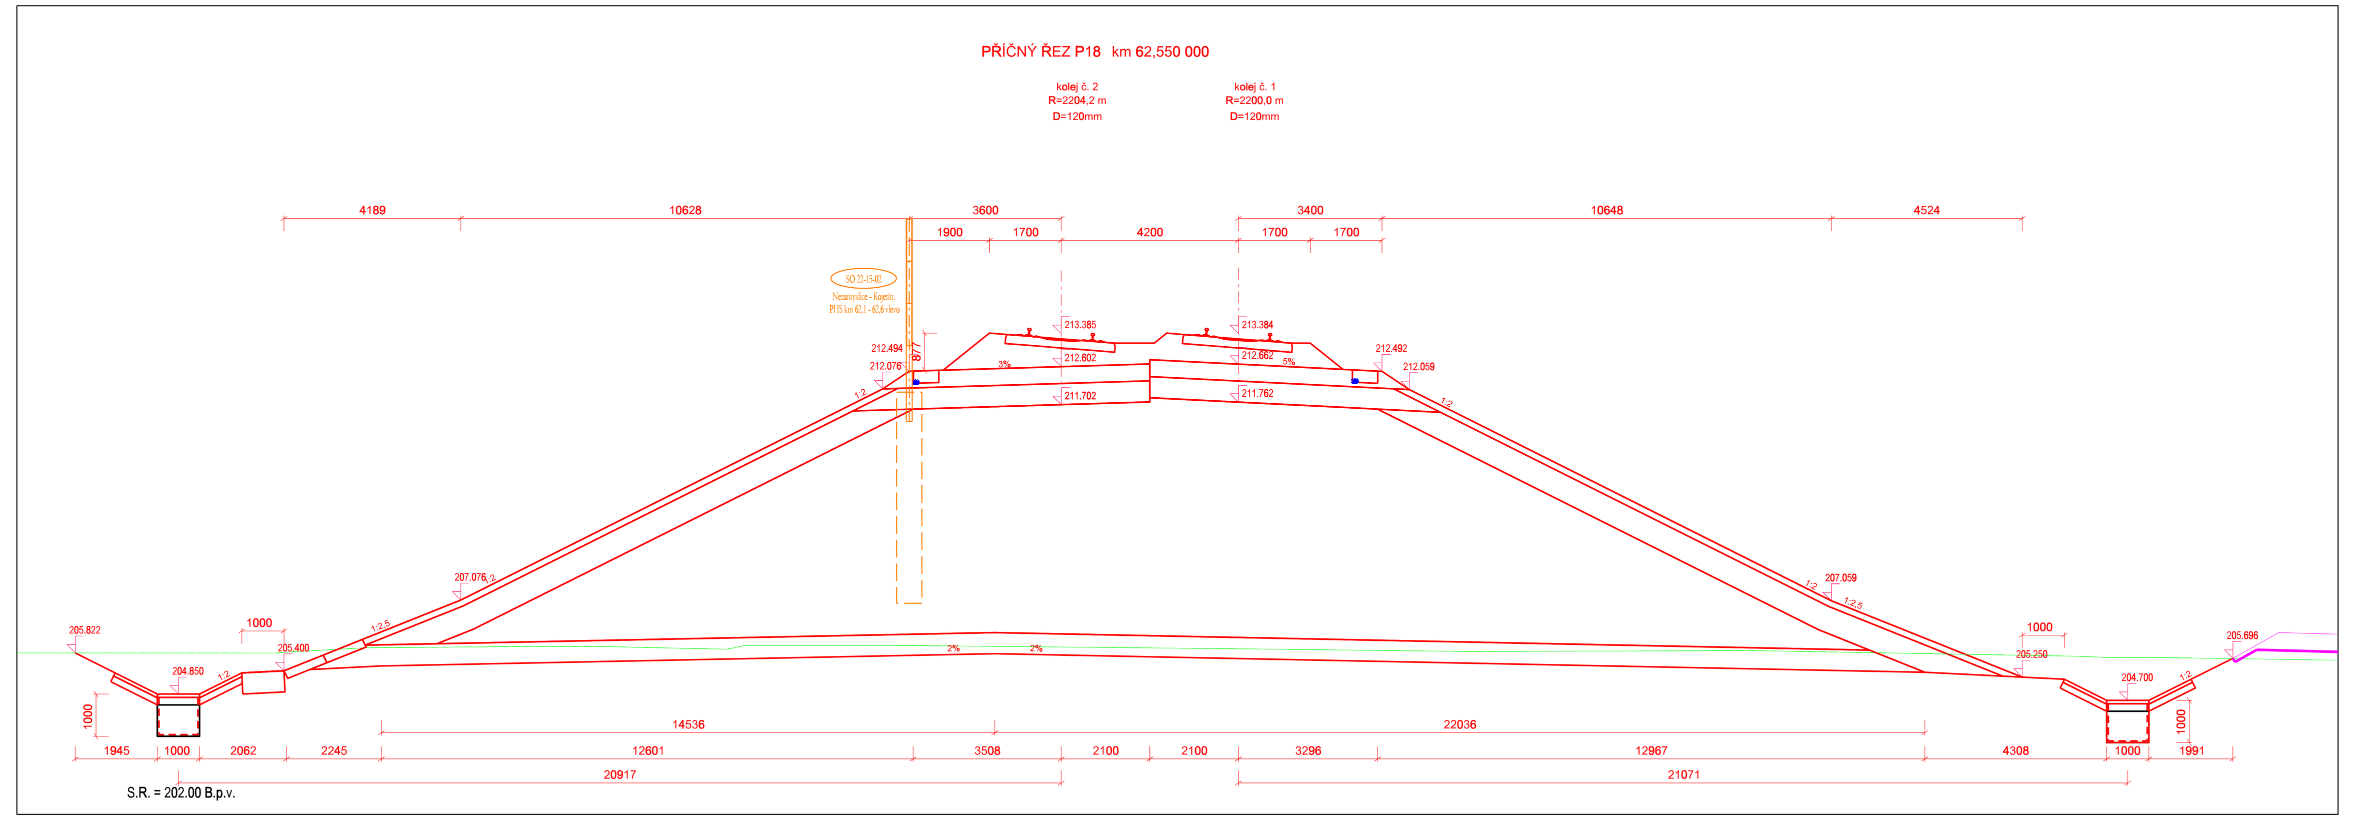

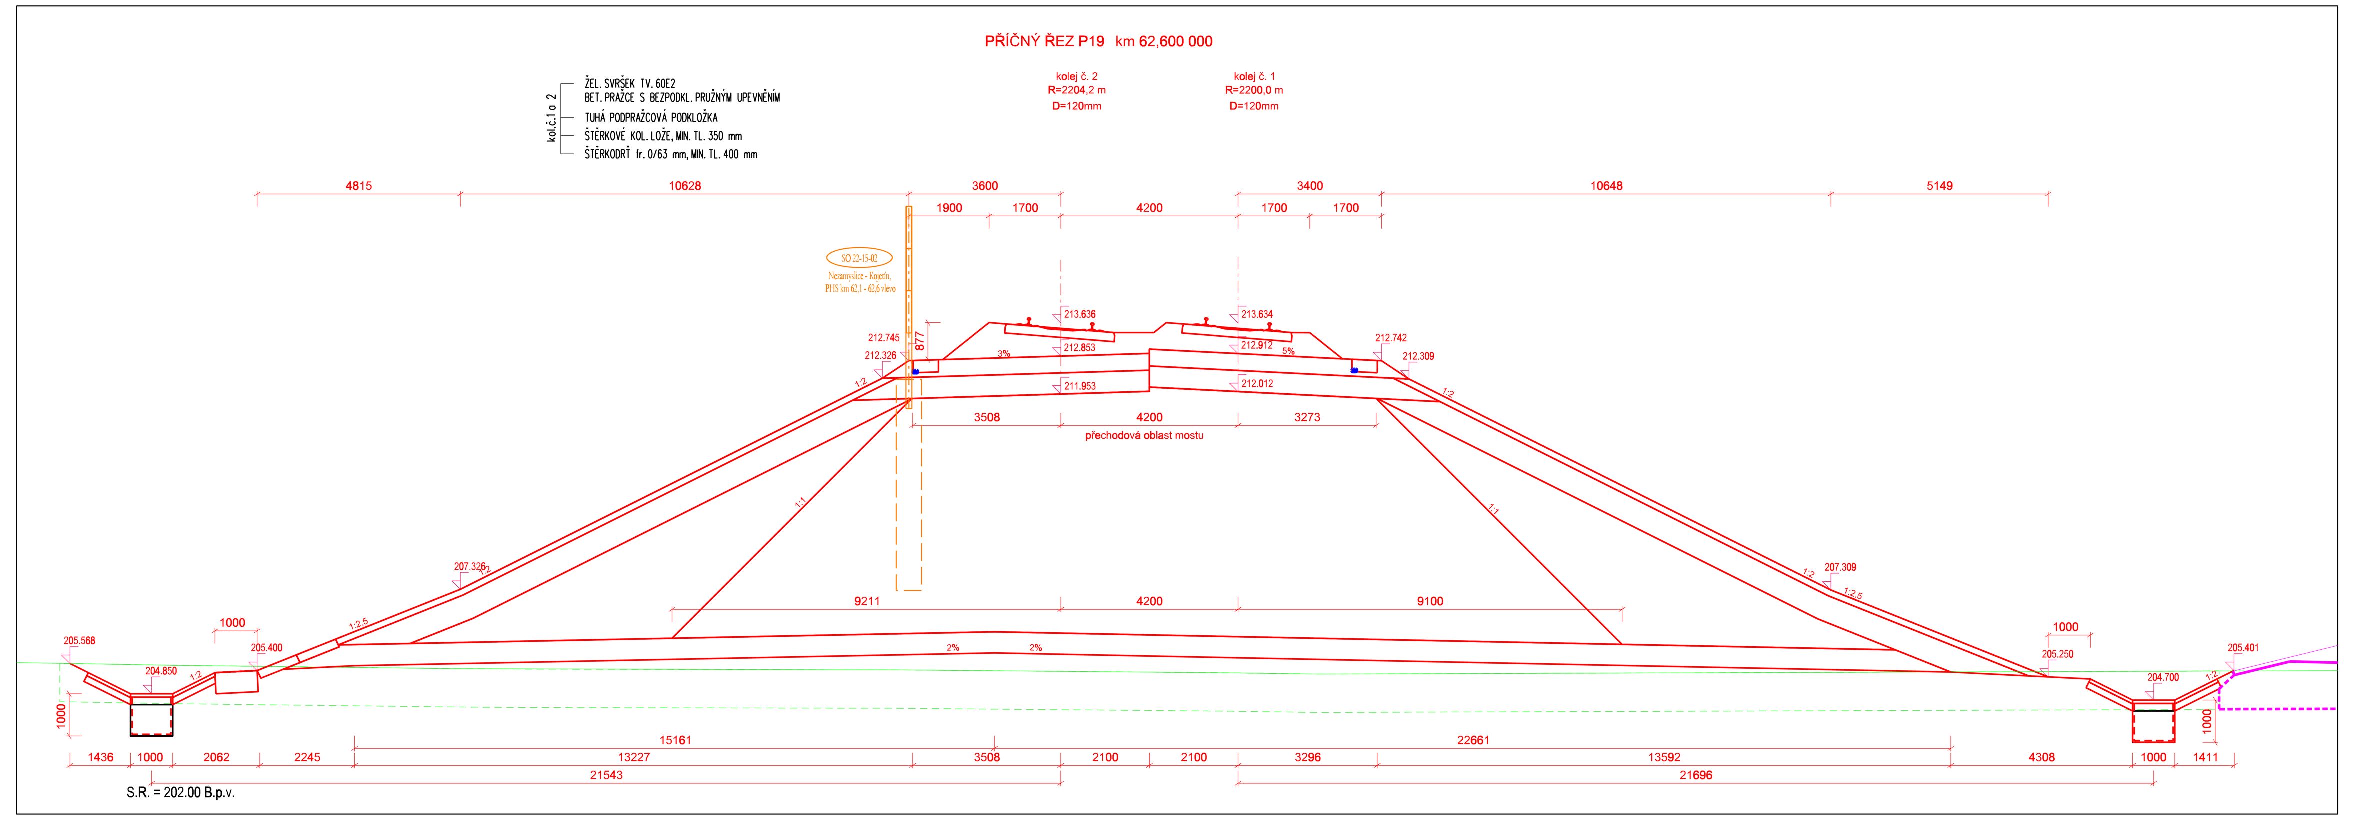

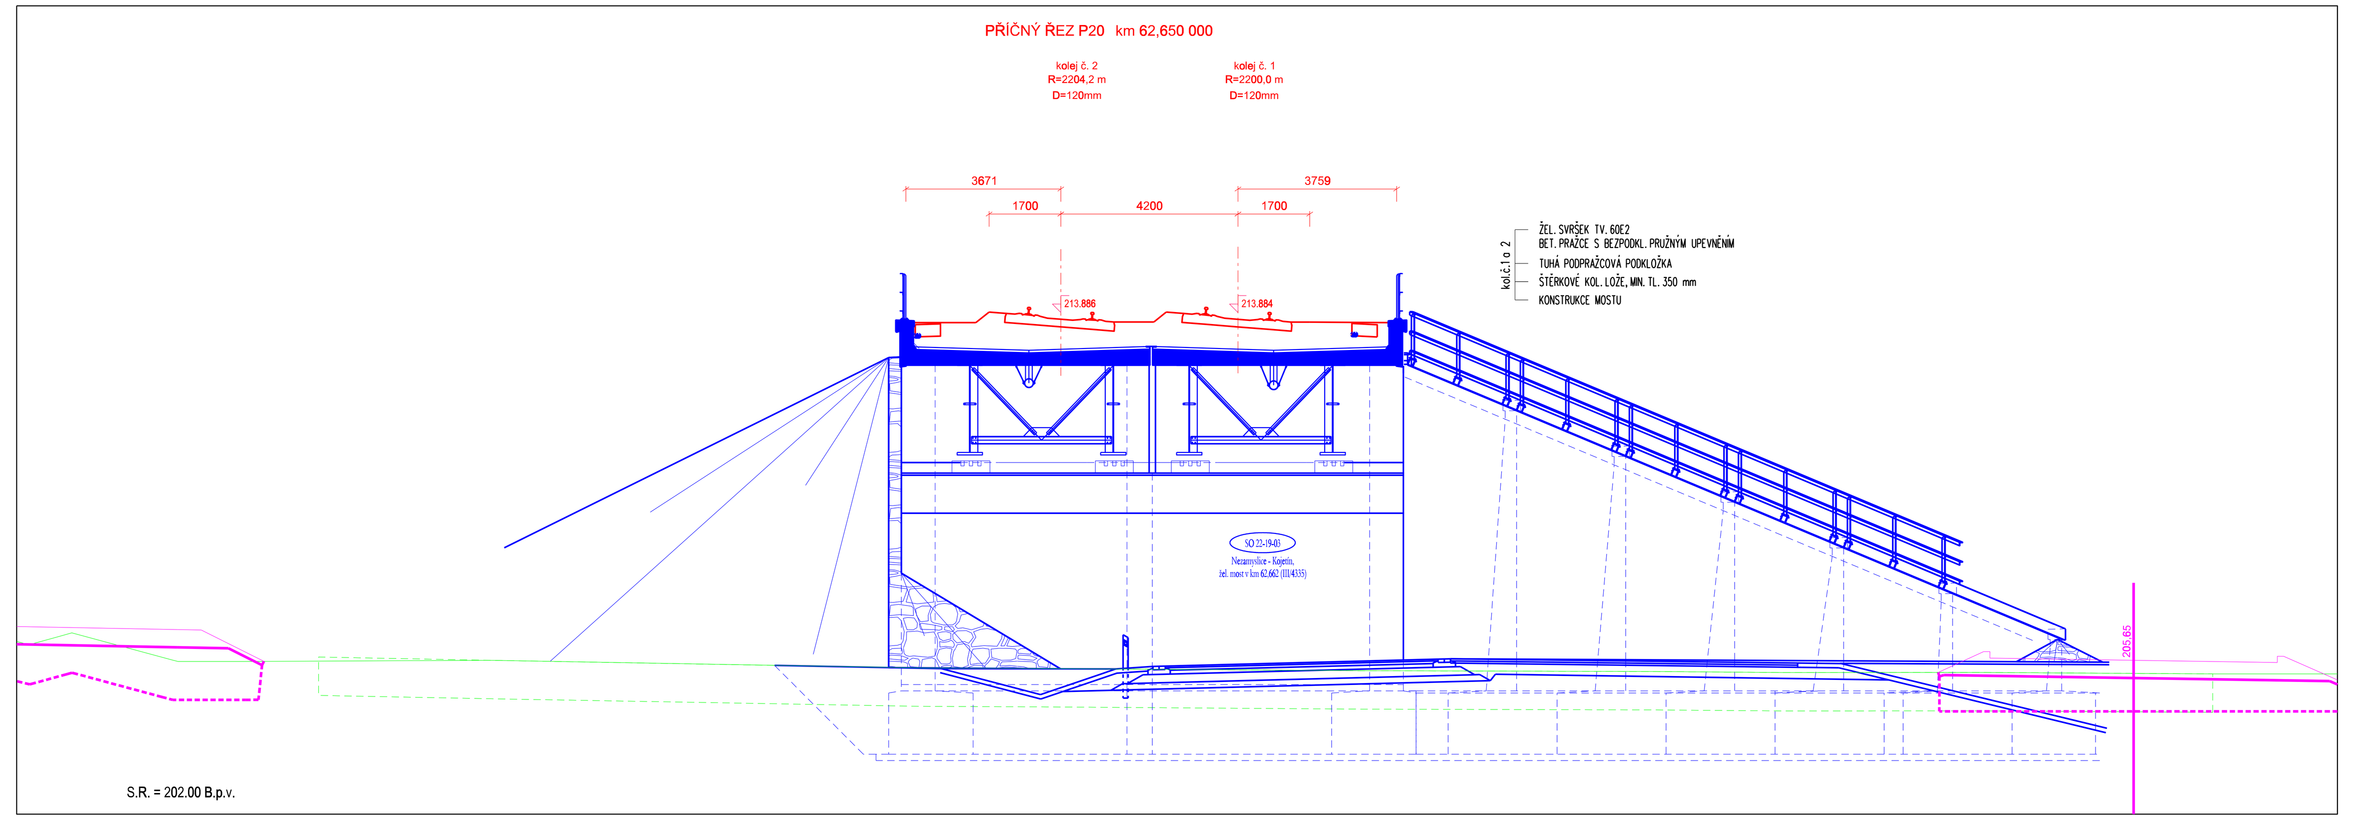

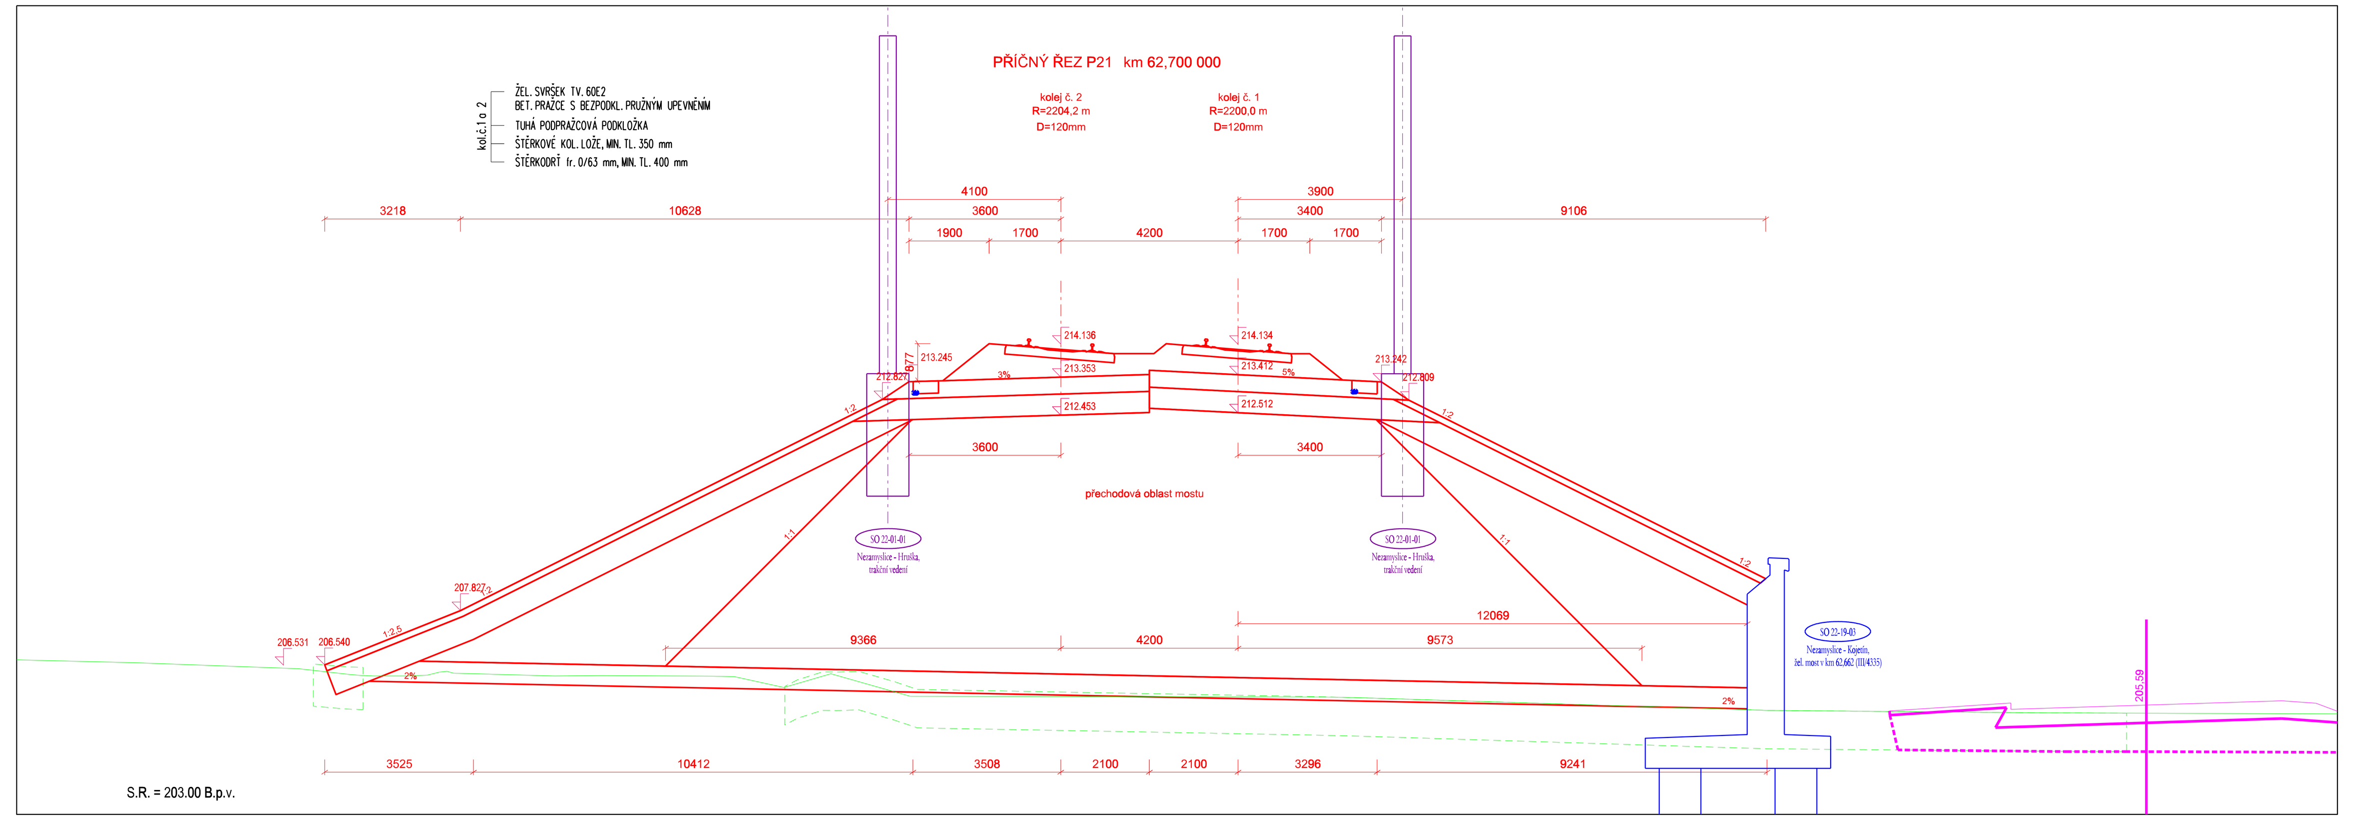

Spolufinancováno Evropskou unií

Ministerstvo dopravy
Státní fond dopravní infrastruktury

Jiná ověření:	Paré:
Orientační schéma:	Razítko oprávněné osoby:

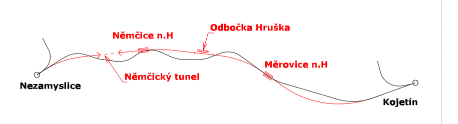

Podpis: Datum:

Revize:	Datum:	Popis:	Kontroloval:
000	01.05.2023	Dokumentace PDPS	Ing. Michal Kasaj

Stavebník/Investor:	**Správa železnic, státní organizace**
Adresa:	**Dlážděná 1003/7, 110 00 Praha 1**
Zástupce investora:	**Stavební správa východ**
Adresa:	**Nerudova 773/1, 779 00 Olomouc**

SPRÁVA ŽELEZNIC

Zhotovitel díla: Adresa: Kontakt:	**Společnost Nej - Koj** MORAVIA CONSULT Olomouc a.s. Legionářská 1085/8, 779 00 Olomouc T: +420 585 570 444 E: moravia@moravia.cz	Metroprojekt Praha a.s. Argentinská 1621/36 Holešovice 170 00 Praha 7 T: +420 296154105 E: info@metroprojekt.cz
Zhotovitel části/objektu: Adresa: Kontakt:	**MORAVIA CONSULT Olomouc a.s.** Legionářská 1085/8, 779 00 Olomouc T: +420 585 570 444 E: moravia@moravia.cz	
Hlavní projektant (HIP): **Ing. Jiří Malina**	Specialista: **Ing. Kamil Pur**	

Název stavby/akce:	**Modernizace trati Brno-Přerov, 4. stavba Nezamyslice - Kojetín**		Označení investora: S621500589 Zakázka: 21-022-232-SR
Název části:	Kolejový svršek a spodek		Označení části: **D.2.1.1**
Název objektu/dílčí části:	**Kolejový svršek a spodek**		Označení objektu/komplexu: - **Objekty dle seznamu** [SK 22-00-05]
Název přílohy: Název dílčí části přílohy:	Příčné řezy P13 - P21, km 62,300 - 62,700		Číslo přílohy (typ/pořadí): **2. 402**
Odpovědný projektant: Ing. Tomáš Malý	Zpracovatel přílohy: Ing. Tomáš Malý	Měřítko: 1:100 Formáty: -	Stupeň dokumentace: **PDPS**
Kraj: Olomoucký	Katastrální území: -	TUDU: 2101 Brno-hl.n. – Přerov	Smluvní datum zpracování: **01.05.2023**

Označení investora:	Stupeň dokumentace:	Část:	Objekt:	Podobjekt:	Příloha:	Revize:
S621500589	_PDPS	_D2101	_SK220005	_XX	_2_402	_000