PODÉLNÝ PROFIL 1:1000/1:100

Kolej č. 2

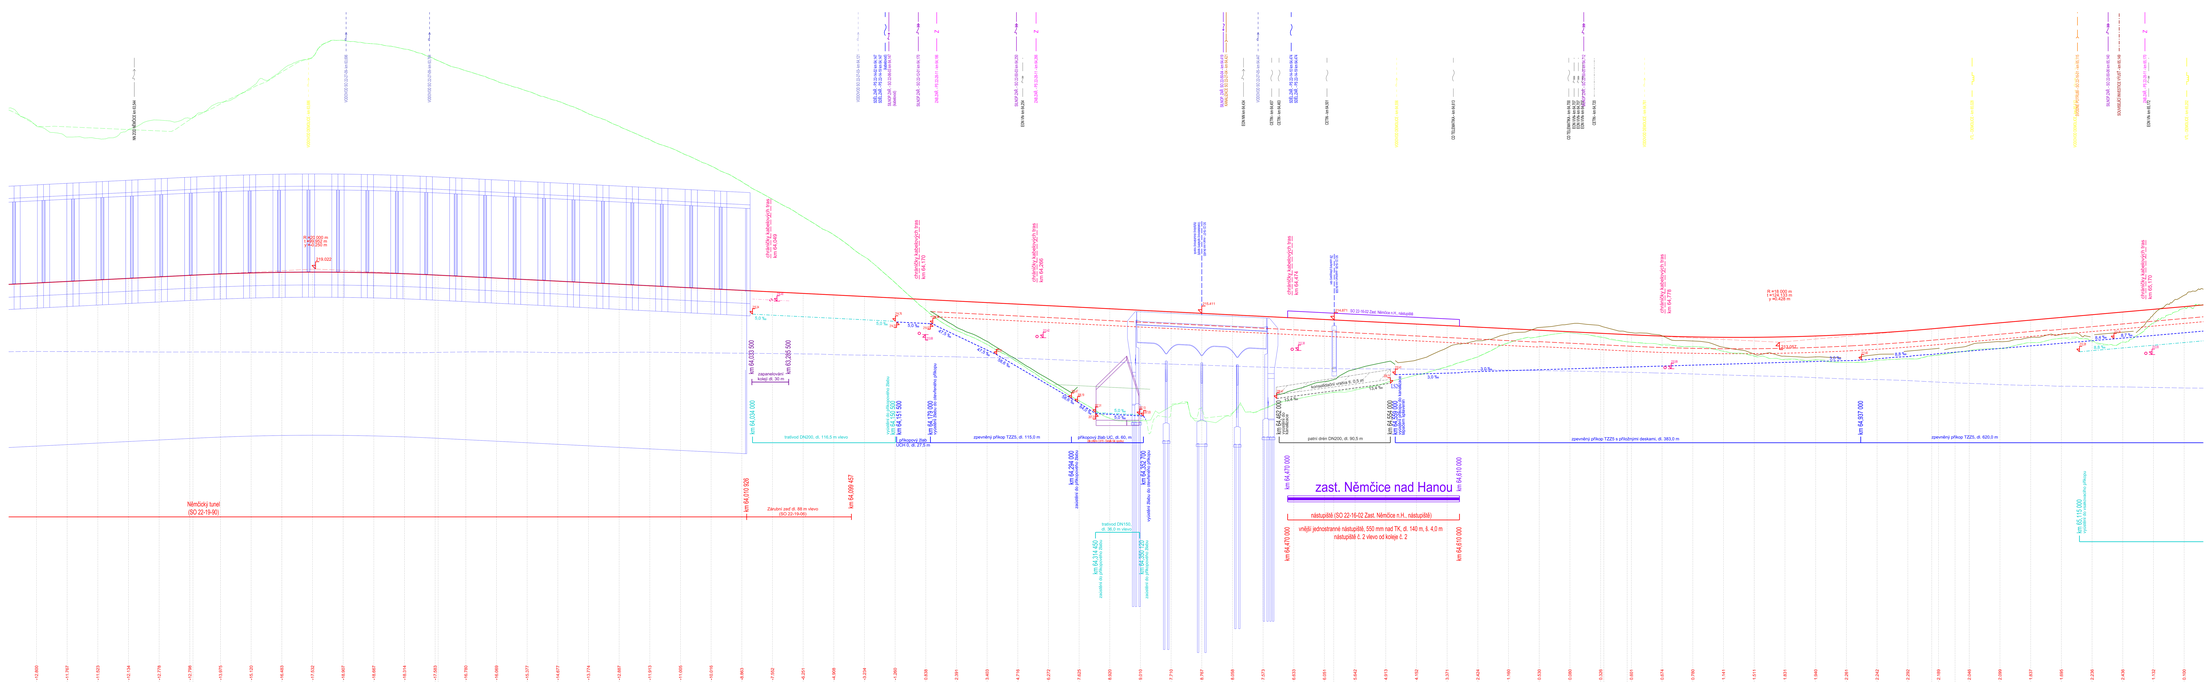

Evropská unie
Evropský fond pro regionální rozvoj
Integrovaný operační program

Ministerstvo dopravy
Státní fond dopravní infrastruktury

Bez měřítka

Orientační schéma:

Rozsah správcovské vazby:

Nesmyslova a.s. | Jeřábkova křižovatka | Nesmyslova a.s. | Jeřábkova | Nesmyslova a.s. | Kopřivě

Podpis: Datum:

Revize:	Datum:	Popis:	Kontrolovал:
00	1.1.2021	Původní verze	Ing. Karel Kaas

Investor/Objednatel: **Správa železnic, státní organizace**
Oblastní ředitelství: **Oblastní ředitelství Brno 1**
Stavební správa: **Stavební správa Olomouc**
Adresa: **Nerudova 777/1, 779 00 Olomouc**

Zhotovitel: **Společnost HQ - Sdružení**
Adresa: **Společnost HQ - Sdružení**
Kontakt: **Společnost HQ - Sdružení**

Zhotovitel (Specializace): **MOKAVA CONSULT Olomouc a.s.**
Adresa: **Legionářské sídliště, 779 00 Olomouc**
Kontakt: **T: +420 585 574 111**

Hlavní projektant (HIP): **Ing. Jiří Malina** Specializace: **Ing. Karel Pur**

Název stavby/akce: **Modernizace trati Brno-Přerov, 4. stavba Nesovnyška – Kojetín**
Označení investora: **SŽ**
Označení dokumentace: **D.2.1.1**
Název části: **Kolejový svršek a spodek**
Název objektu/dílčí části: **Kolejový svršek a spodek**
Označení objektu/komplexu: **Objekty do seznamu**
Název přílohy: **Podélný profil**
Číslo přílohy: **2. 208**
Název dílčí části přílohy: **Kolej č. 2 km 63.450 – 65.200**
Vypracoval(a) (jméno, příjmení): **Ing. Michal Kaleš**
Kontroloval(a) (jméno, příjmení): **Ing. Michal Kaleš**
Datum(a): **02.05.2023**
Měřítko: 1:1000/100
Formáty: 30x42
Počet listů: 1
Měřítko (v tisku): 1:1000/100
Formáty (v tisku): 30x42
Počet listů (v tisku): 1
Soubor(y): Kolej_2_km_63_450_-_65_200.dwg
Soubor(y) tisku: Kolej_2_km_63_450_-_65_200.pdf
Software: Bentley MicroStation V8i
Soubor(y) tisku: PDF5