# VZOROVÝ PŘÍČNÝ ŘEZ
km 68,050 000
M 1:50

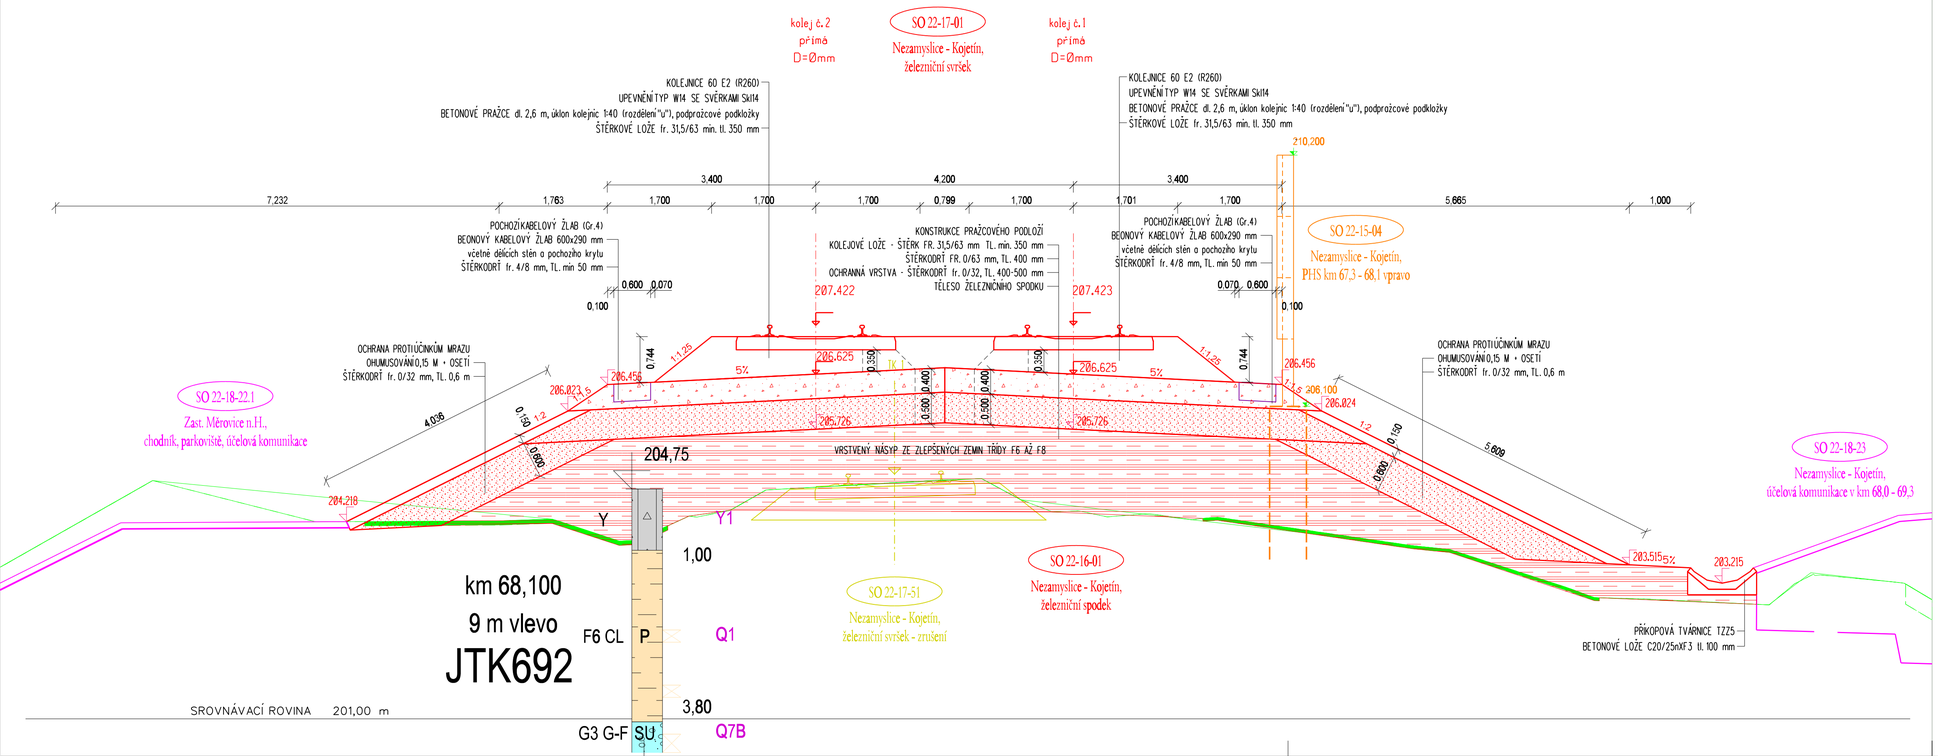


Spolufinancováno Evropskou unií

Ministerstvo dopravy
Státní fond dopravní infrastruktury

Jiná ověření:

Paré:

Orientační schéma:

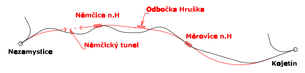


Razítko oprávněné osoby:

Podpis: Datum:

| Revize: | Datum: | Popis: | Kontroloval: |
|---|---|---|---|
| 000 | 01.05.2023 | Dokumentace PDPS | Ing. Michal Kasaj |

| | |
|---|---|
| Stavebník/Investor: | **Správa železnic, státní organizace** |
| Adresa: | **Dlážděná 1003/7, 110 00 Praha 1** |
| Zástupce investora: | **Stavební správa východ** |
| Adresa: | **Nerudova 773/1, 779 00 Olomouc** |

SPRÁVA ŽELEZNIC

| | | |
|---|---|---|
| Zhotovitel díla: | **Společnost Nej - Koj** | Metroprojekt Praha a.s. |
| Adresa: | MORAVIA CONSULT Olomouc a.s. Legionářská 1085/8, 779 00 Olomouc | Argentinská 1621/36 Holešovice 170 00 Praha 7 |
| Kontakt: | T: +420 585 570 444 E: moravia@moravia.cz | T: +420 296154105 E: info@metroprojekt.cz |

| | |
|---|---|
| Zhotovitel části/objektu: | **MORAVIA CONSULT Olomouc a.s.** |
| Adresa: | Legionářská 1085/8, 779 00 Olomouc |
| Kontakt: | T: +420 585 570 444 E: moravia@moravia.cz |
| Hlavní projektant (HIP): | **Ing. Jiří Malina** |
| Specialista: | **Ing. Kamil Pur** |

| | | |
|---|---|---|
| Název stavby/akce: | **Modernizace trati Brno-Přerov, 4. stavba Nezamyslice - Kojetín** | Označení investora: S621500589 |
| | | Zakázka: 21-022-232-5R |
| Název části: | Kolejový svršek a spodek | Označení části: **D.2.1.1** |
| Název objektu/dílčí části: | **Kolejový svršek a spodek** | Označení objektu/komplexu: - **Objekty dle seznamu** [SK 22-00-05] |
| Název přílohy: | Vzorový příčný řez | Číslo přílohy (typ/pořadí): **2. 314** |
| Název dílčí části přílohy: | km 68,050 | |
| Odpovědný projektant: Ing. Tomáš Malý | Zpracovatel přílohy: Ing. Tomáš Malý | Měřítko: 1:50 Formáty: - |
| Kraj: Olomoucký | Katastrální území: - | TUDU: 2101 Brno-hl.n. – Přerov |
| | | Stupeň dokumentace: **PDPS** |
| | | Smluvní datum zpracování: **01.05.2023** |

| Označení investora | Stupeň dokumentace | Část | Objekt | Podobjekt | Příloha | Revize |
|---|---|---|---|---|---|---|
| S 6 2 1 5 0 0 5 8 9 | _ P D P S | _ D 2 1 0 1 | _ S K 2 2 0 0 0 5 | _ X X | _ 2 _ 3 1 4 | _ 0 0 0 |