



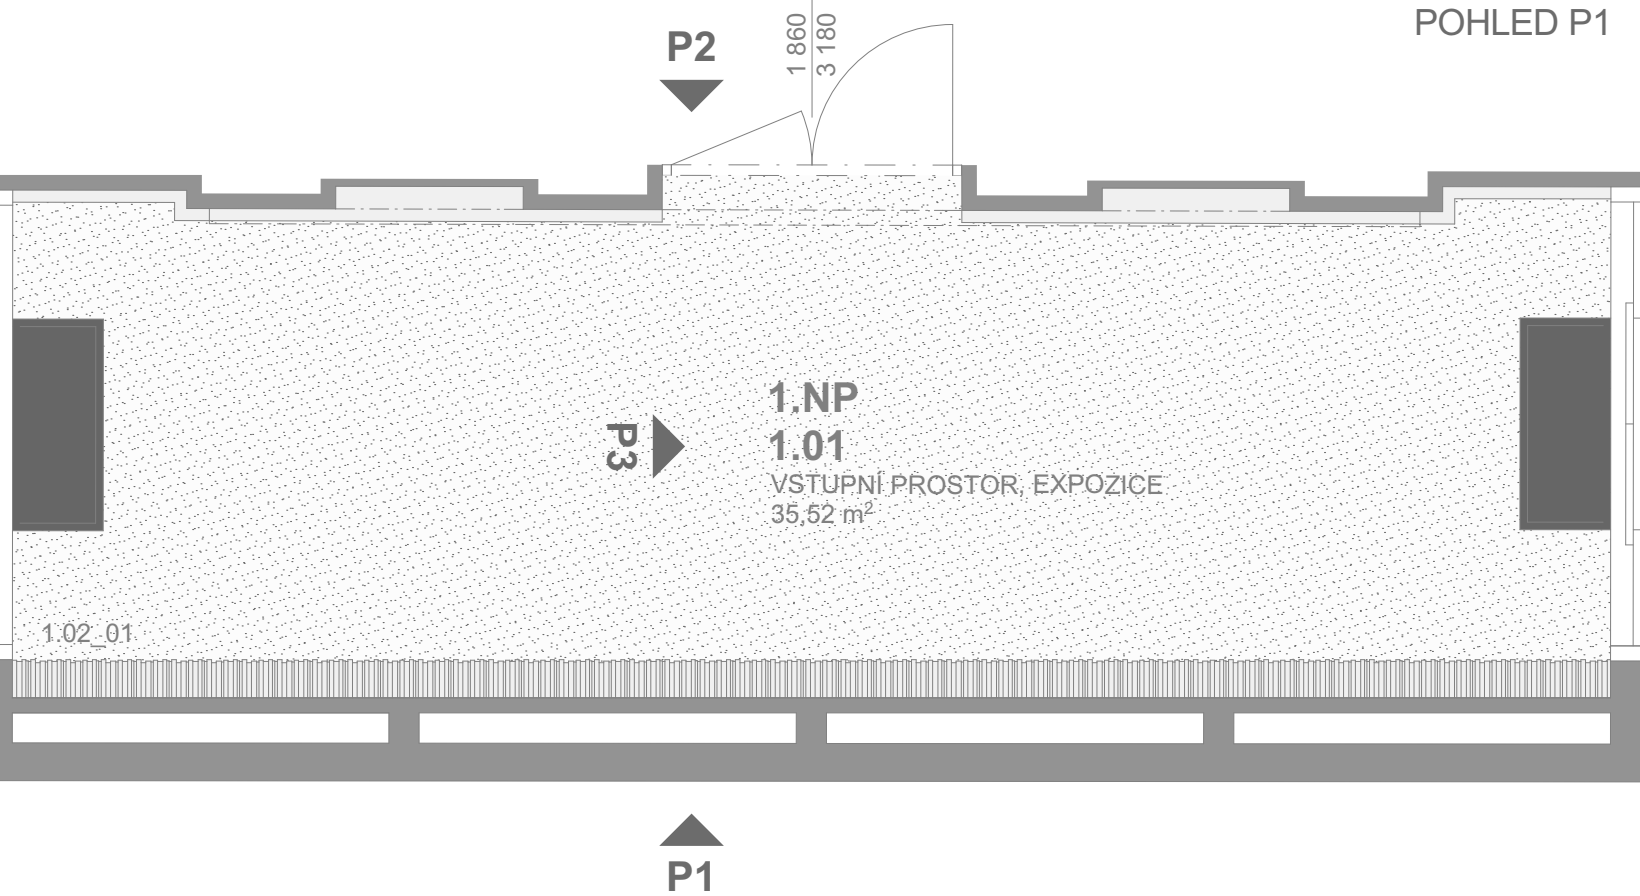


POHLED P1

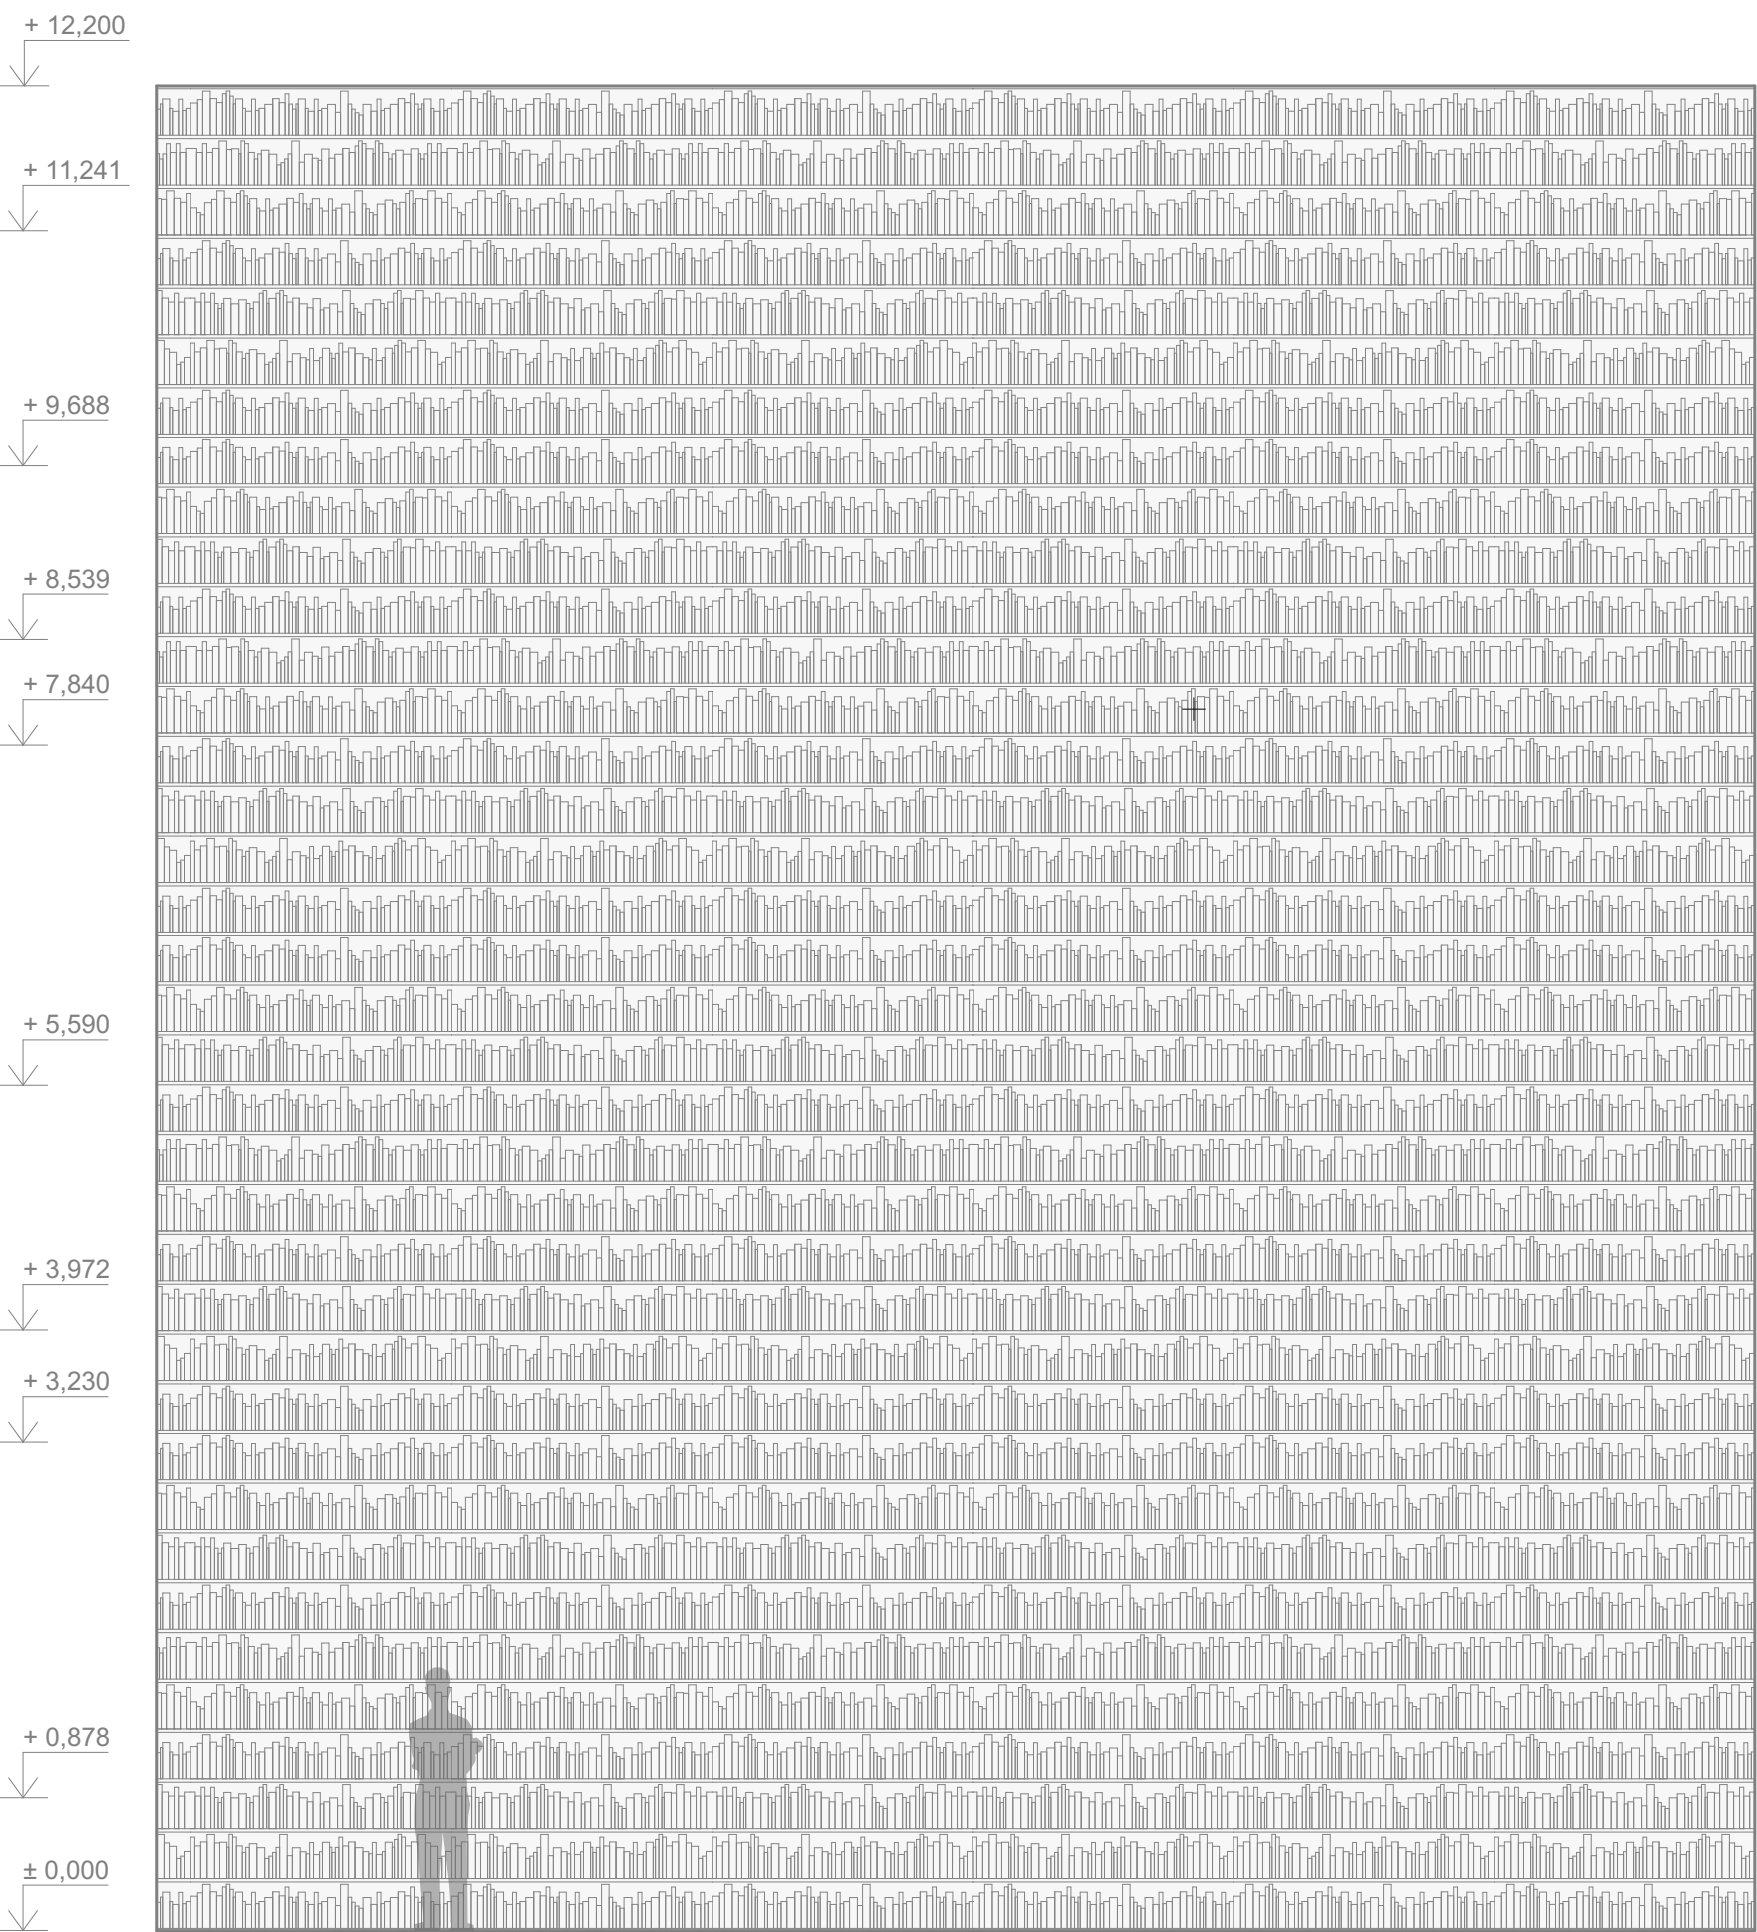


P1



POHLED P2

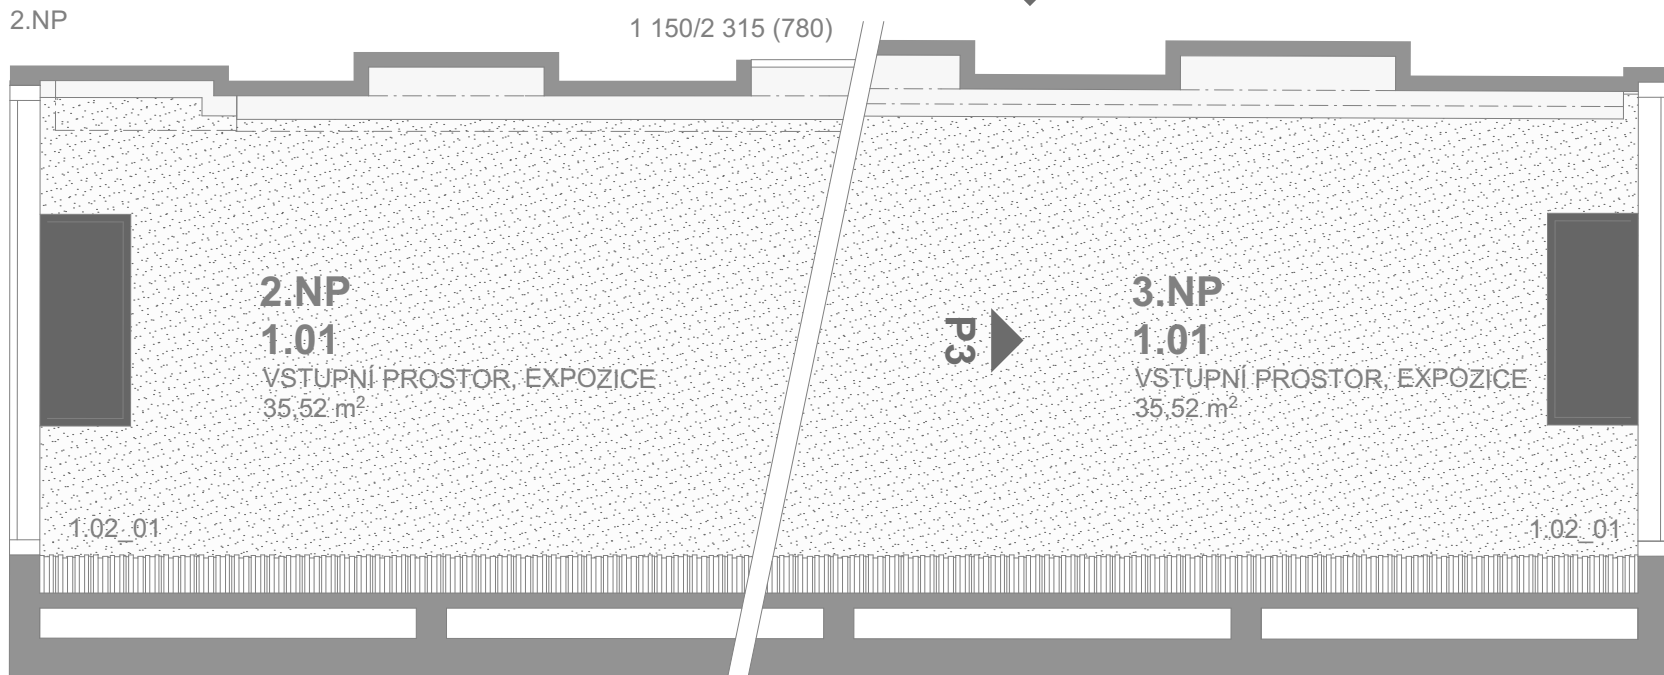

P1

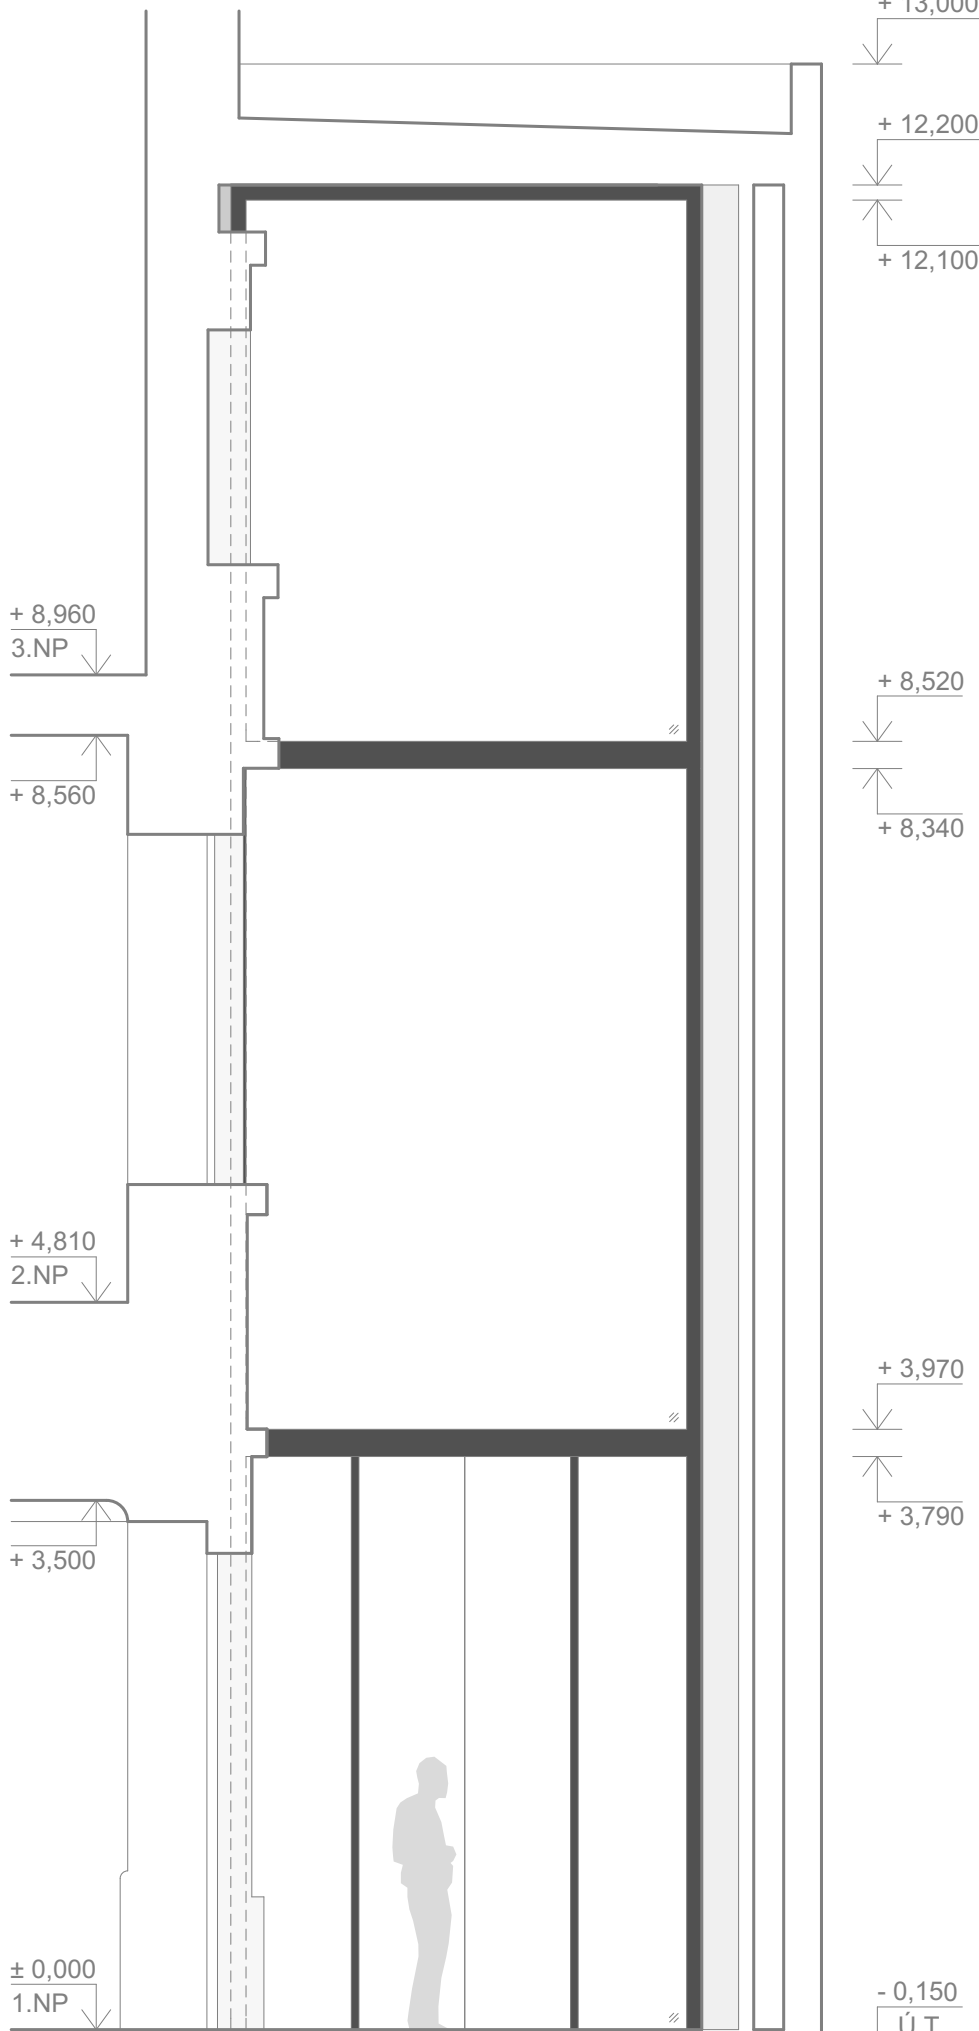

POHLED P3

LEGENDA:

- HRANICE MÍSTNOSTI
- POVRCH V ODSTÍNU BÍLÉ RAL 9016
- POVRCH V ODSTÍNU ANTRACIT RAL 7016
- POVRCH TERACO
- KNIHOVNA, UMĚLECKÉ DÍLO V ARCHITEKTUŘE, SAMOSTATNÉ REŠENÍ

- 1.01_01 OZN. MÍSTNOSTI, ČÍSLO PRVKU, VIZ. VÝPIS PRVKU Z INTERIÉRU
- pbf. VIZ. ČÁST PD POŽÁRNÉ BEZPEČNOSTNÍ REŠENÍ
- zti. VIZ. ČÁST PD ZDRAVOTNÉ TECHNICKÉ INSTALACE
- vzt. VIZ. ČÁST PD VZDUCHOTECHNIKA
- os. VIZ. ČÁST PD OSVĚTLENÍ
- el. VIZ. ČÁST PD ELEKTRO ROZVODY

POZNÁMKY:

VÝPLNĚ OTVORŮ JSOU SOUČÁSTÍ PD - ARCHITEKTONICKO STAVEBNÍ REŠENÍ.

REVIZE:	OBSAH:	DATUM:
0	DPS K PŘIPOMÍNKÁM	02 / 2023
1	DPS ČISTOPIS	04 / 2023

±0,000 = 193,45 m n.m. Bpv

REVITALIZACENÁDRAŽÍ BUBNY NA PAMÁTNÍK TICHÁ
Bubenská 177/8b, 170 00, Praha 7 - Holešovice

investor:

Památník ticha, s.p.o., IČO 10892303
Maltézské náměstí 471/1, 118 00 Praha 1 - Malá Strana
Pavel Štíngl, ředitel
architekt:

ARN Studio spol. s r.o.
Československé armády 219/24, 500 03 Hradec Králové
Ing.arch. Jiří Krejčík, Ing.arch. Michal Krejčík, Ph.D.
Ing.arch. Pavel Chudý
info@arn-studio.cz

generální projektant:

DELTAPLAN spol. s r.o.
Jankovcova 938/18a, 170 00 Praha 7 - Holešovice
Ing. Petr Kniha
deltaplan@deltaplan.cz, www.deltaplan.cz
projektant částí:

DELTAPLAN spol. s r.o.
Jankovcova 938/18a, 170 00 Praha 7 - Holešovice
Ing. Petr Kniha
deltaplan@deltaplan.cz, www.deltaplan.cz
zodpovědný projektant stavební části:

Ing. Petr Kniha
vypracoval:

ARN Studio spol. s r.o.
stupeň :

DPS - dokumentace pro provádění stavby
stavební objekt:

SO 101 - Budova Památníku
profese:

DESIGN INTERIÉRU
datum: revize:

04 / 2023 1
název přílohy:

**1.NP - VSTUPNÍ PROSTOR,
EXPOZICE**

měřítko: číslo výkresu: číslo paré:

1:50 INT 352