

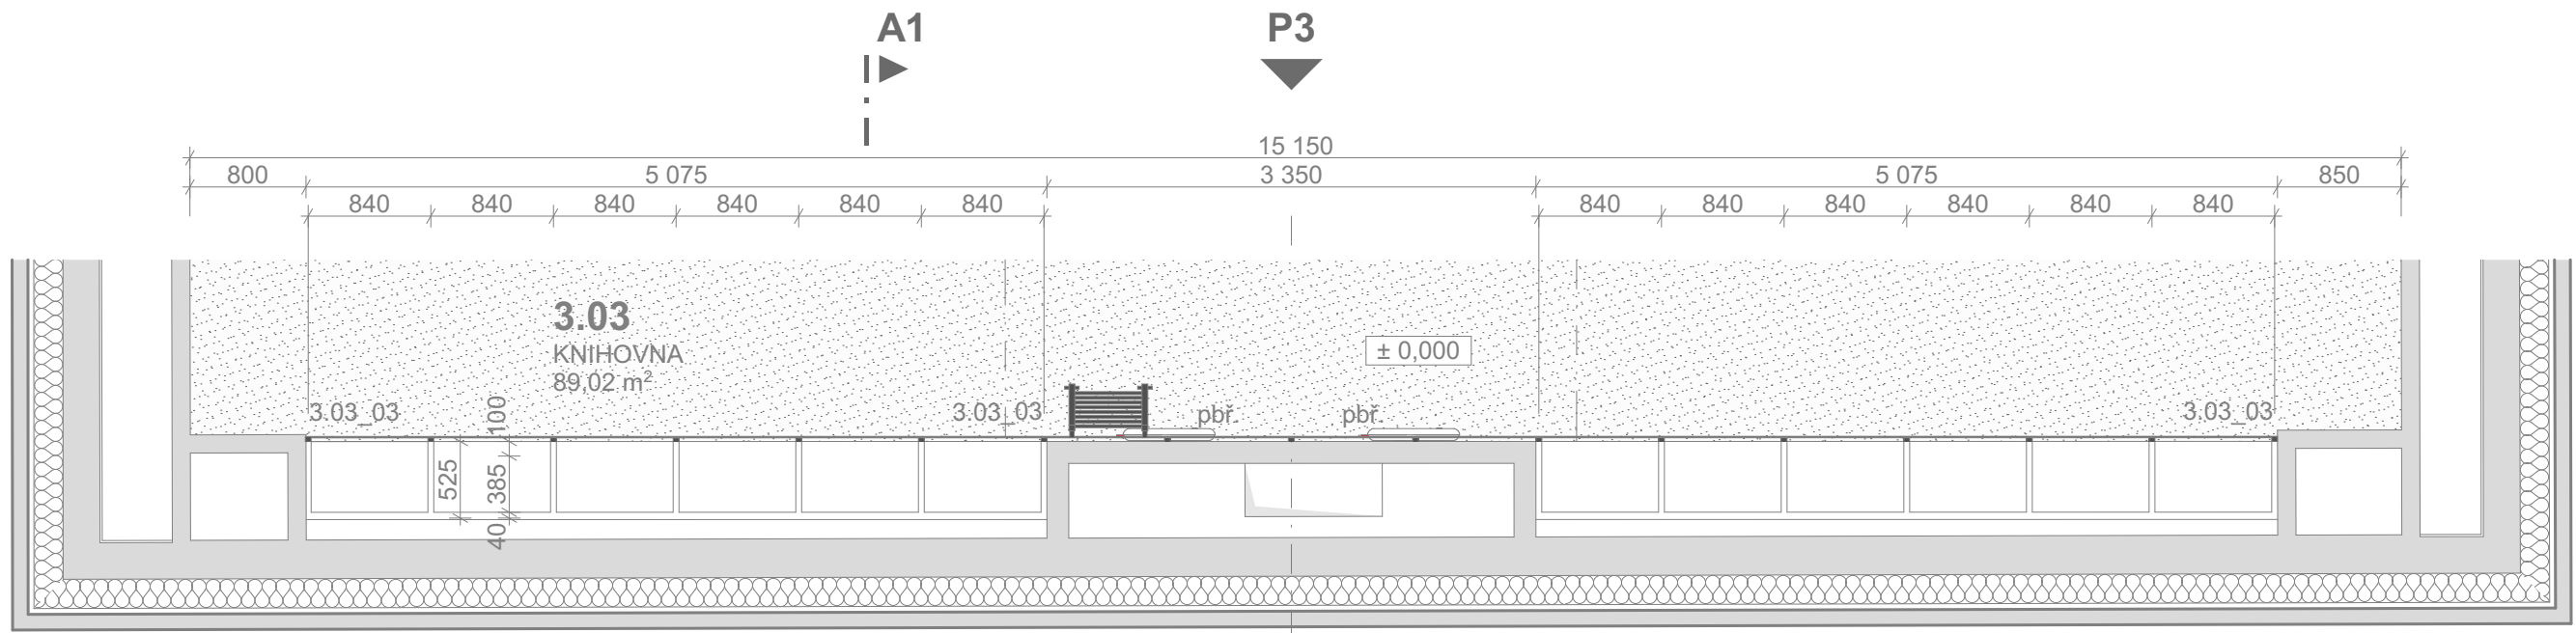



POHLED P3

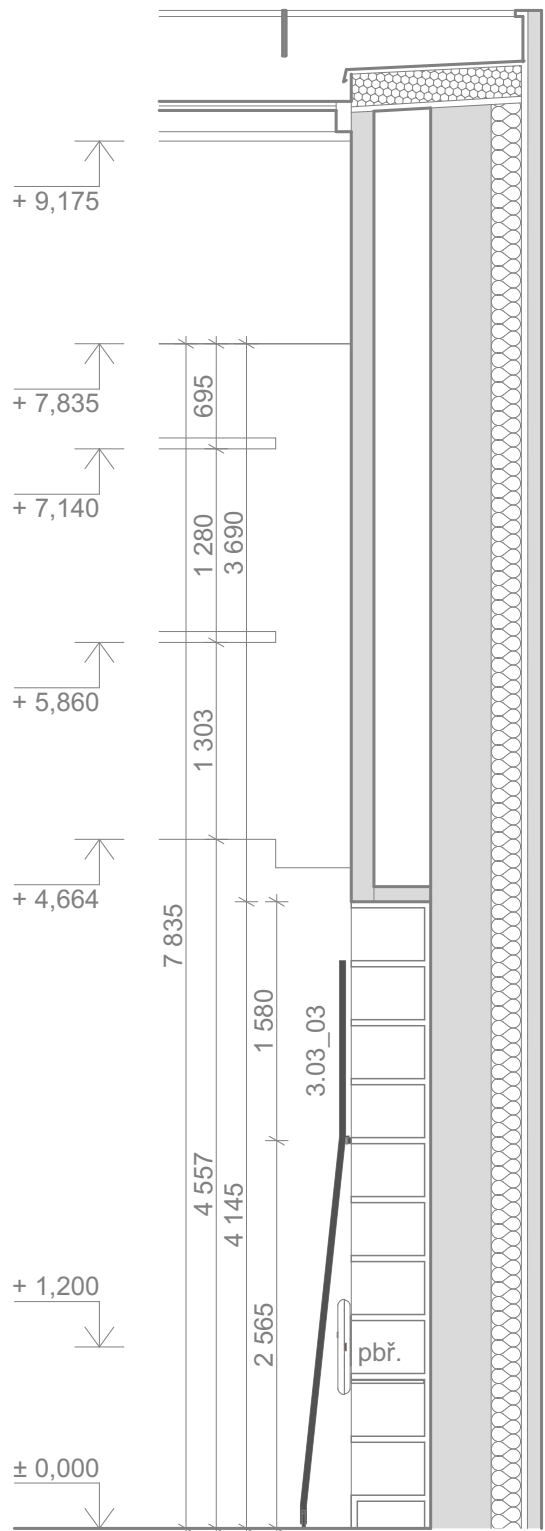

A1

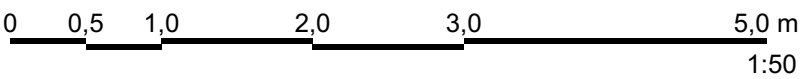

ŘEZ A1

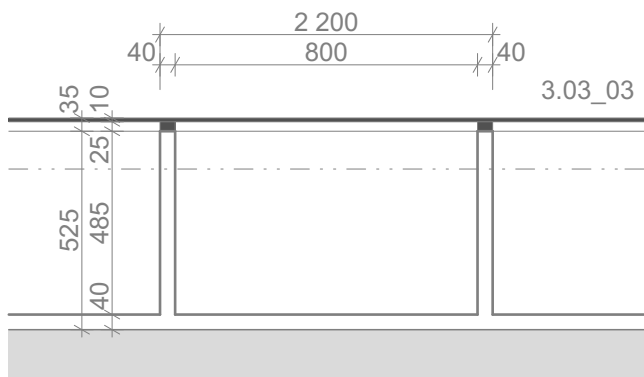

DETAIL POLICE

LEGENDA:

	HRANICE MÍSTNOSTI
	POVRCH V ODSTĚNU BÍLÉ RAL 9016
	POVRCH V ODSTĚNU ANTRACIT RAL 7016
	POVRCH TERACO

1.01_01	OZN. MÍSTNOSTI, ČÍSLO PRVKU, VIZ. VÝPIS PRVKŮ Z INTERIÉRU
pbf.	VIZ. ČÁST PD POŽÁRNÉ BEZPEČNOSTNÍ ŘEŠENÍ
zti.	VIZ. ČÁST PD ZDRAVOTNÉ TECHNIKÉ INSTALACE
vzt.	VIZ. ČÁST PD VZDUCHOTECHNIKA
os.	VIZ. ČÁST PD OSVĚTLENÍ
el.	VIZ. ČÁST PD ELEKTRO ROZVODY

POZNÁMKY:

VÝPLNĚ OTVORŮ JSOU SOUČÁSTÍ PD - ARCHITEKTONICKO STAVEBNÍ ŘEŠENÍ.

REVIZE:	OBSAH:	DATUM:
0	DPS K PŘIPOMÍNKÁM	02 / 2023
1	DPS ČISTOPIS	04 / 2023

±0,000 = 193,45 m n.m. Bpv

REVITALIZACE NÁDRAŽÍ BUBNY NA PAMÁTNÍK TICHÁ  
Bubenská 177/8b, 170 00, Praha 7 - Holešovice

investor:

**Památník ticha, s.p.o., IČO 10892303**  
Maltézské náměstí 471/1, 118 00 Praha 1 - Malá Strana  
Pavel Štingl, ředitel  
architekt:

**ARN Studio spol. s r.o.**  
Československé armády 219/24, 500 03 Hradec Králové  
Ing.arch. Jiří Krejčík, Ing.arch. Michal Krejčík, Ph.D.  
Ing.arch. Pavel Chudý  
info@arn-studio.cz

generální projektant:

**DELTAPLAN spol. s r.o.**  
Jankovcova 938/18a, 170 00 Praha 7 - Holešovice  
Ing. Petr Kniha  
deltaplan@deltaplan.cz, www.deltaplan.cz  
projektant části:

**DELTAPLAN spol. s r.o.**  
Jankovcova 938/18a, 170 00 Praha 7 - Holešovice  
Ing. Petr Kniha  
deltaplan@deltaplan.cz, www.deltaplan.cz  
zodpovědný projektant stavební části:

Ing. Petr Kniha  
vypracoval:

ARN Studio spol. s r.o.  
stupeň:

DPS - dokumentace pro provádění stavby  
stavební objekt:

SO 101 - Budova Památníku  
profese:

DESIGN INTERIÉRU  
datum:

04 / 2023  
revize:

název přílohy:  
**3.NP - KNIHOVNA**

mřítko: číslo výkresu: číslo paré:

1:50  
**INT 366**