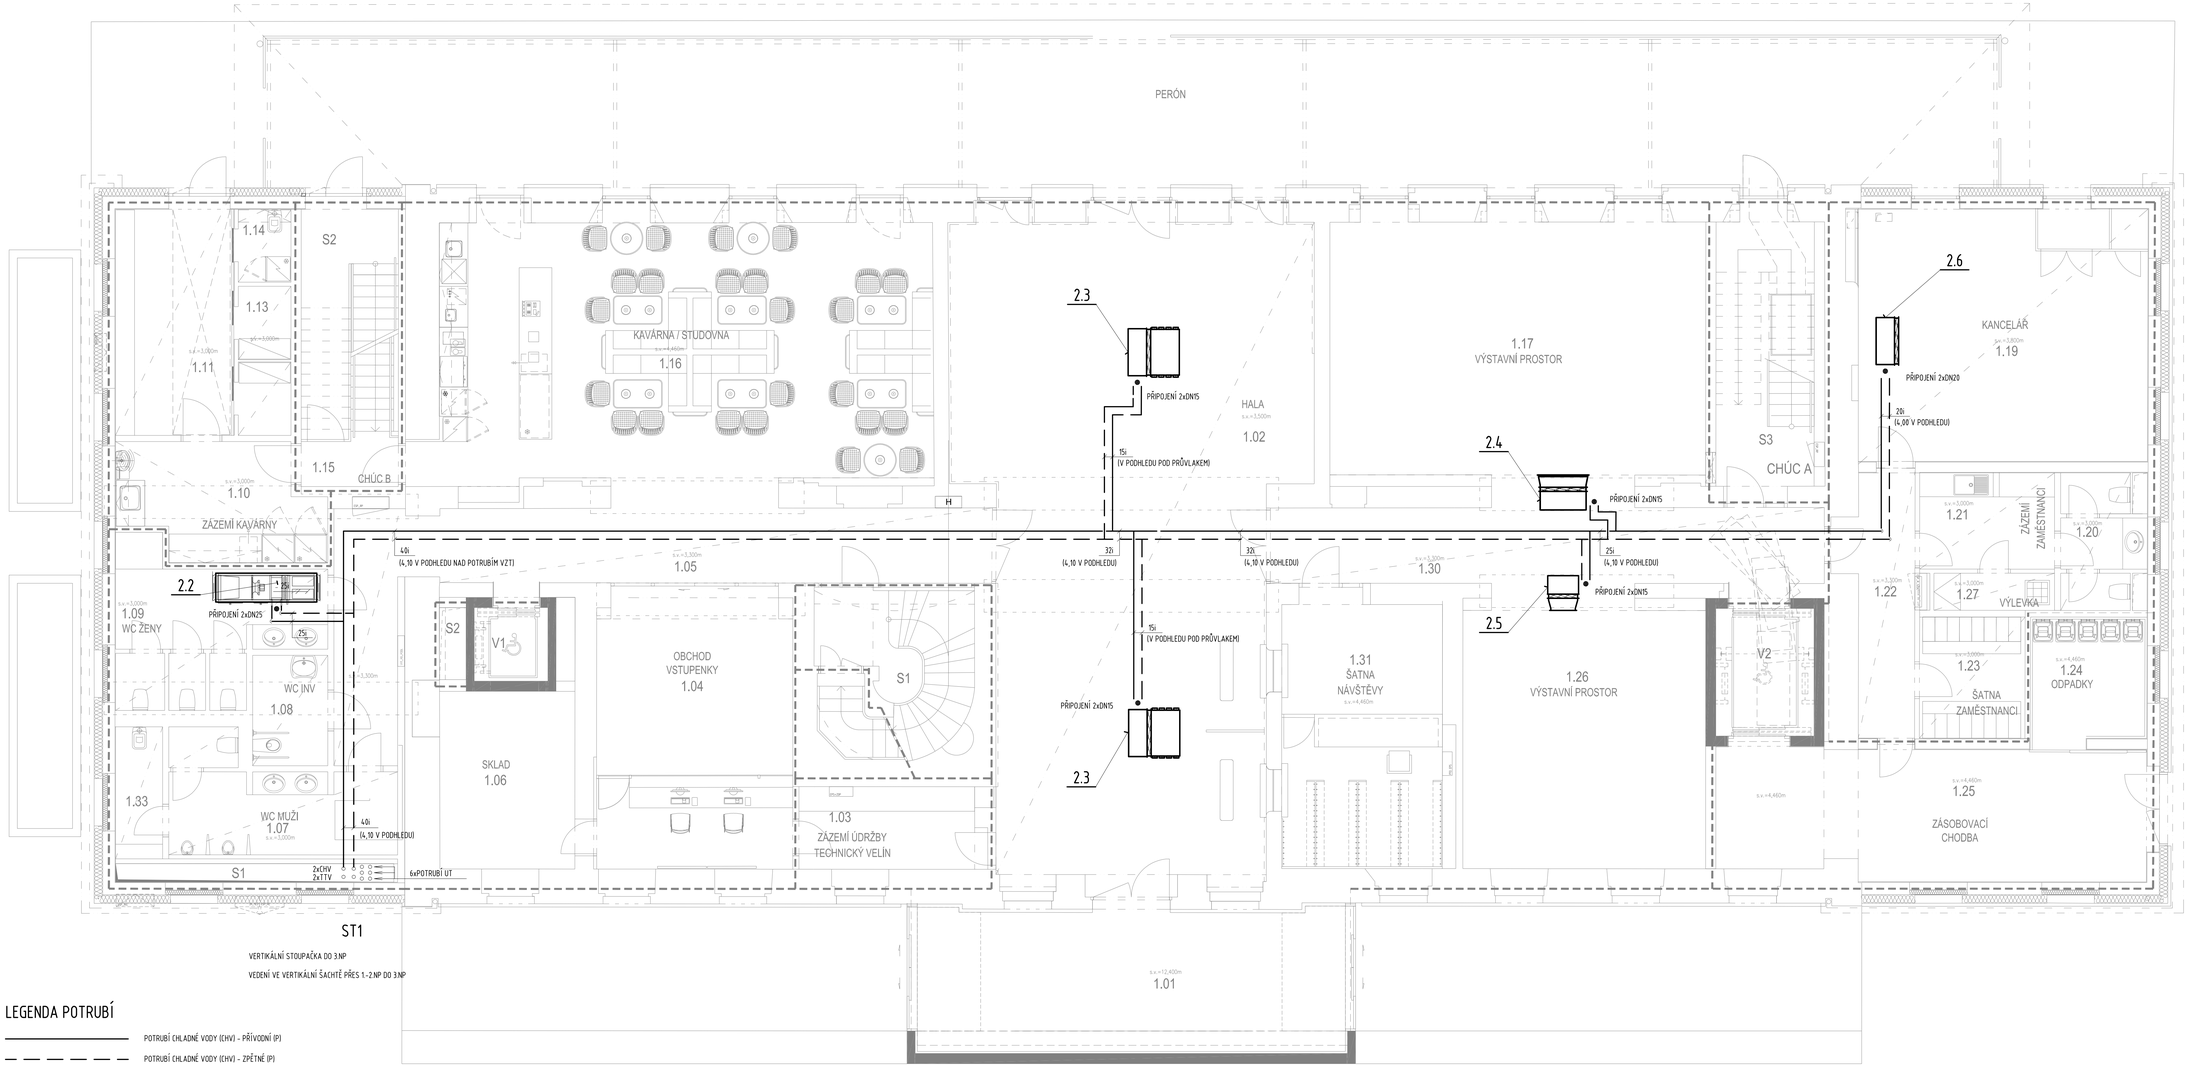

ST1

VERTIKÁLNÍ STOUPAČKA DO 3.NP

VEDENÍ VE VERTIKÁLNÍ ŠACHTĚ PŘES 1.-2.NP DO 3.NP

LEGENDA POTRUBÍ

POTRUBÍ CHLADNÉ VODY (CHV) - PŘÍVODNÍ (P)

POTRUBÍ CHLADNÉ VODY (CHV) - ZPĚTNÉ (P)

REVIZE:	OBSAH:	DATUM:
0	DPS K PŘIPOMÍNKÁM	02 / 2023
1	DPS ČISTOPIS	04 / 2023

±0,000 = 193,45 m n.m. Bpv

REVITALIZACE NÁDRAŽÍ BUBNY NA PAMÁTNÍK TICHA

Bubenská 177/8b, 170 00, Praha 7 - Holešovice

investor:

Památník ticha, s.p.o., IČO 10892303

Maltézské náměstí 471/1, 118 00 Praha 1 - Malá Strana

Pavel Šárgl, ředitel

architekt:

ARN Studio spol, s.r.o.

Československé armády 219/24, 500 03 Hradec Králové

Ing.arch. Jiří Krejča, Ing.arch. Michal Krejča

info@arn-studio.cz

generální projektant:

DELTAPLAN spol. s r.o.

Jankovcova 938/18a, 170 00 Praha 7 - Holešovice

Ing. Petr Kroha

deltaplan@deltaplan.cz, www.deltaplan.cz

projektant části:

PPP, spol. s r.o.

Masarykovo náměstí 1544

530 02 Pardubice

info@ppp.czech.cz, www.ppp.czech.cz

zodpovědný projektant části:

Ing. Jan Neprašil

vypracoval:

Ing. Jan Neprašil

stupeň :

DPS – dokumentace pro provádění stavby

stavební objekt:

SO 101 - Budova Památníku

profese:

CHLAZENÍ

datum: *revize:*

04 / 2023 1

název přílohy:

PŮDORYS 1.NP

měřítko: *číslo výkresu:* *číslo paré:*

1:50 **CHL 301**